

Výkres vytvořil program pp_vod
KATASTRY
PARCELNÍ ČÍSLA
DRUH POVRCHU
VZDÁL. OBJEKTŮ A VRCHOL. BODŮ
OZNAČENÍ VRCHOLOVÝCH BODŮ

(c)AutoPEN Liberec, tel:481120160, autopen@volny.cz

Vědomice									
88/110									
komunikace - větev č.3									
32.69	3.38	16.62	19.70	16.63	3.38	16.59	3.38	16.67	3.38
ZÚ									

MĚŘÍTKA 1:500/100

LEGENDA TYPŮ ČAR
PŮVODNÍ TERÉN
HRUBÉ TERÉNNÍ ÚPRAVY
UPRAVENÝ TERÉN

IO 05 - PLYNOVOD - STL RAD P1-2

KÓTA UPRAVENÉHO TERÉNU


HLOUBKA VÝKOPU

KÓTA DNA POTRUBÍ

KÓTA PŮVODNÍHO TERÉNU

SROVNÁVACÍ ROVINA

STANIČENÍ [km/m]
DN(PN)[mm]-MATERIÁL-DÉLKA[m]
SKLON[promile]-DÉLKA[m]
ULOŽENÍ

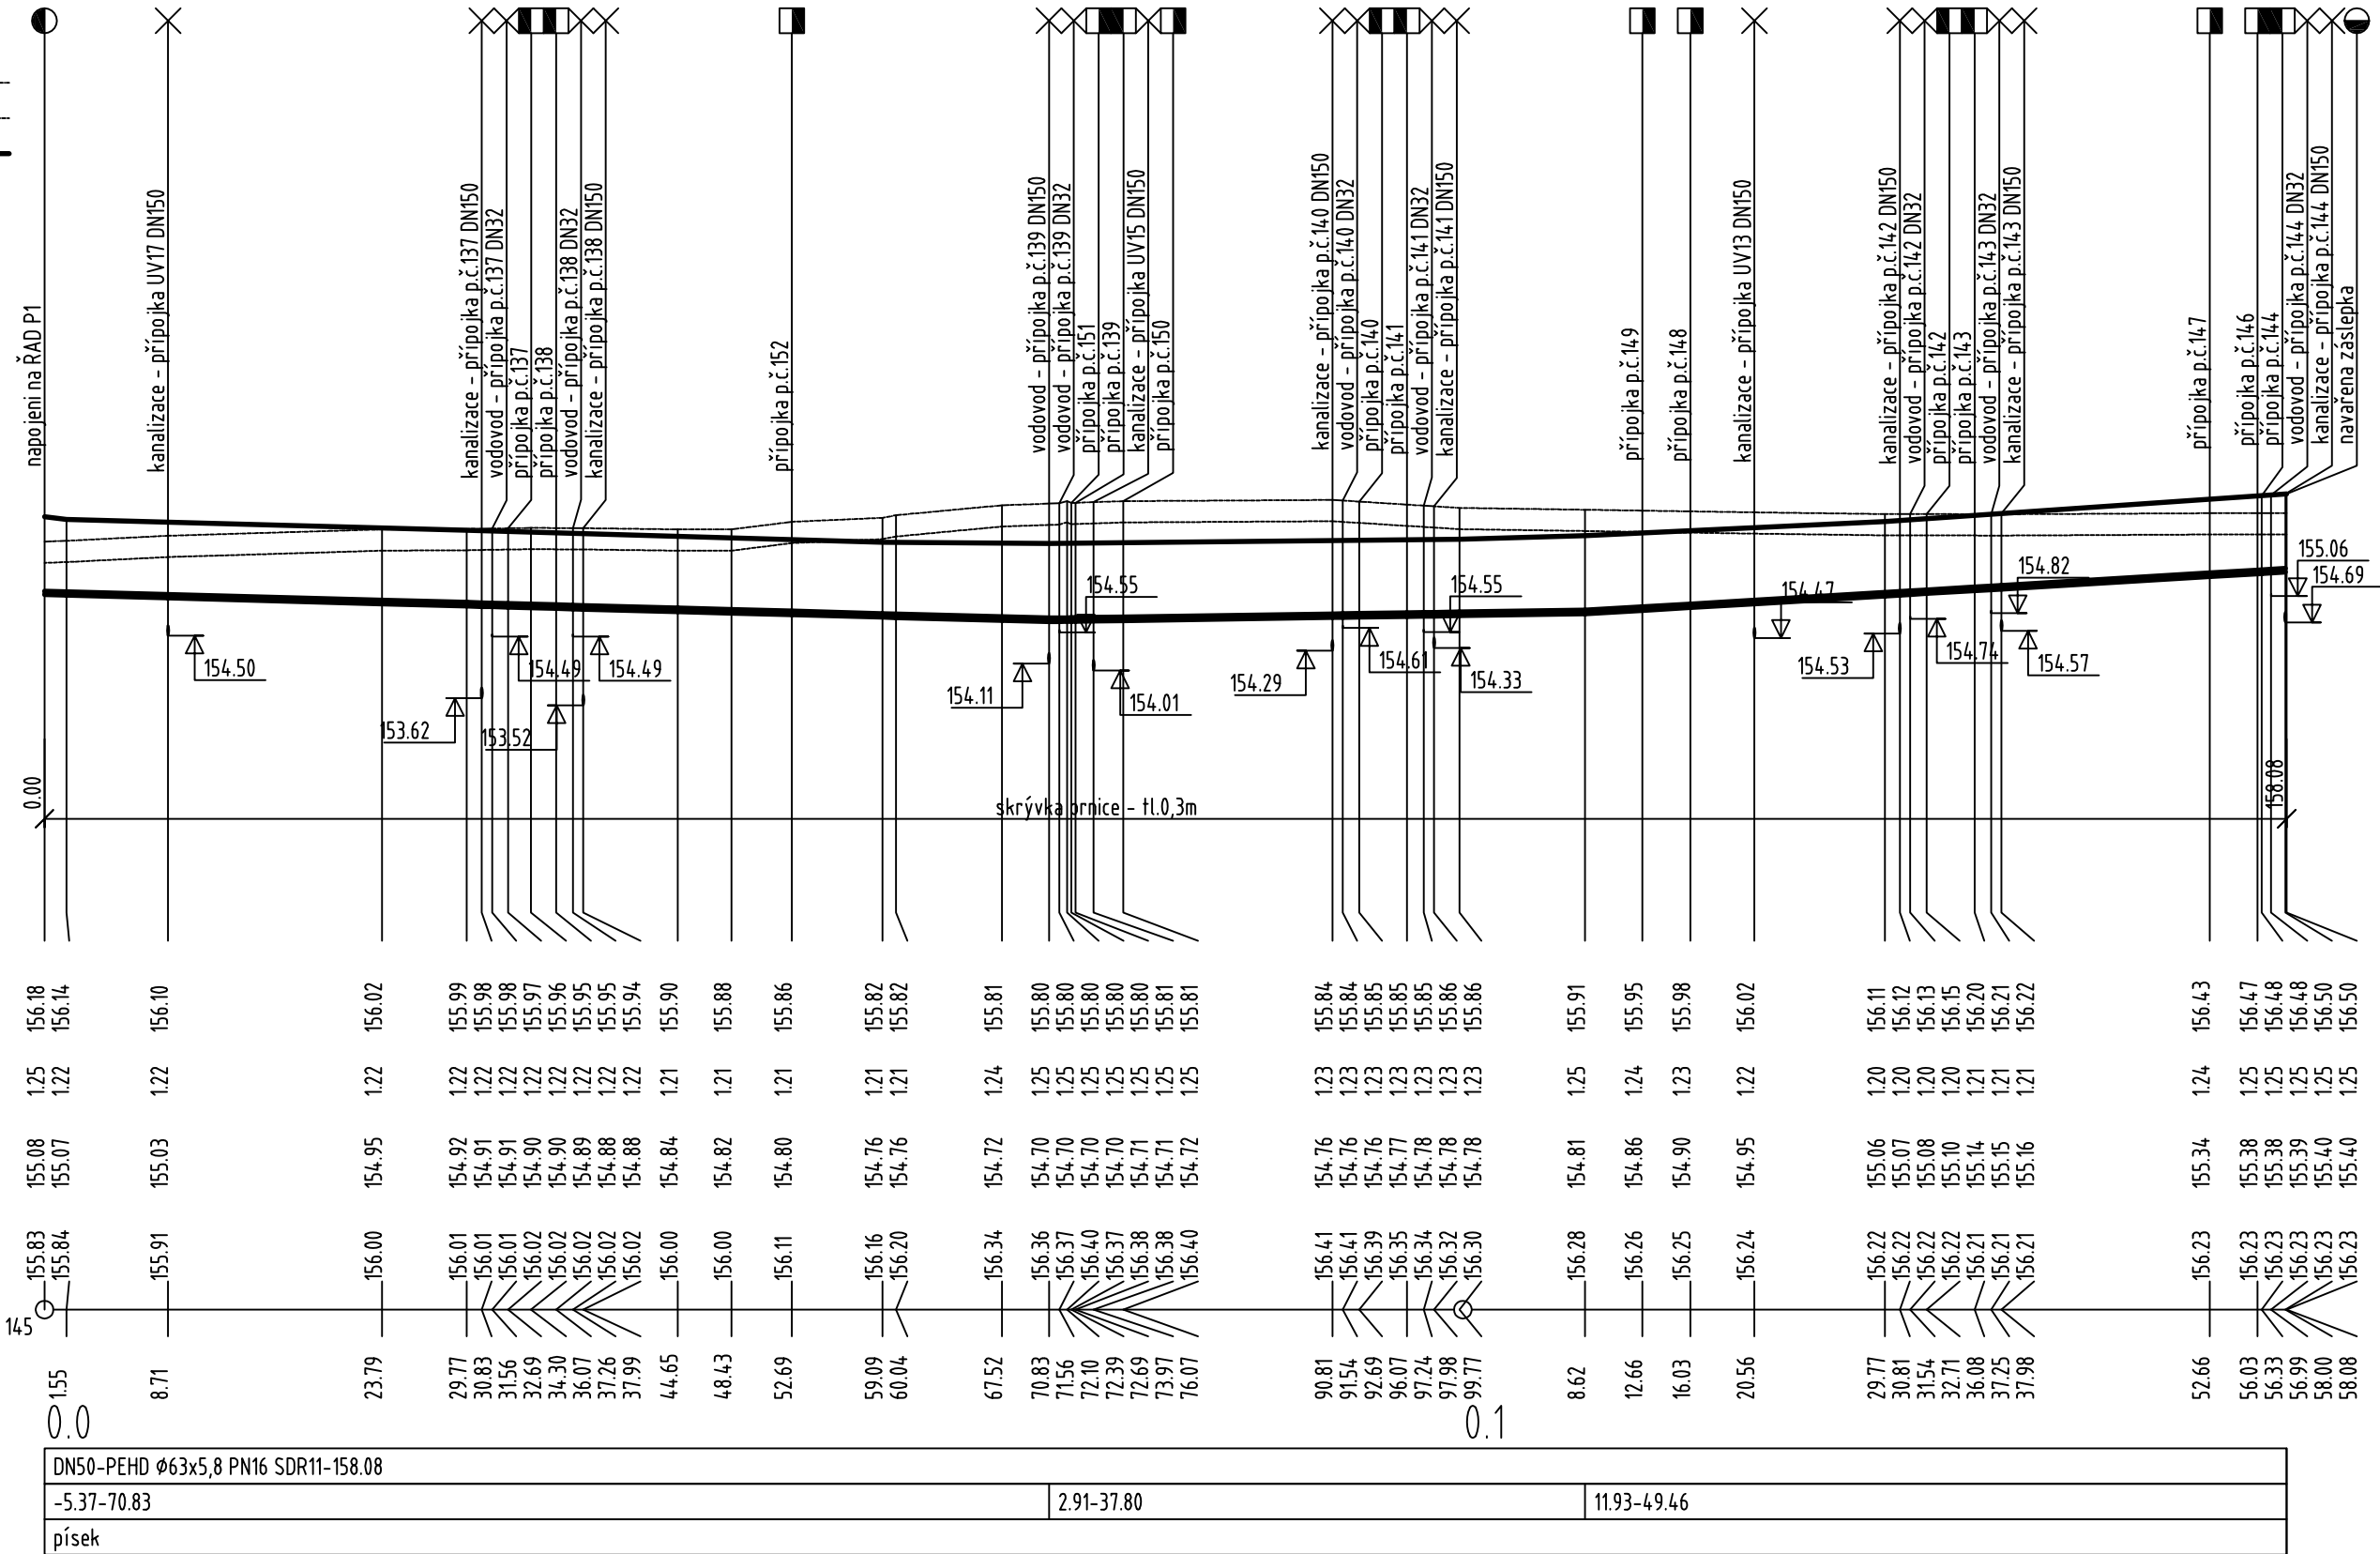

 SVIS UL , spol. s r.o.			ZOLOVA 504/6 400 07 USTÍ NAD LABEM	
VYPRACOVAL: Zděněk URBAN		ZODPOVĚDNÝ PROJEKTANT: Ing. Martin RUCKÝ		Marie NĚMCOVÁ
INVESTOR: Obec Vědomice		KRAJ: ÚSTECKÝ		FORMÁT: 3 x A4
NÁZEV: IO 05 PLYNOVOD STL PODÉLNÝ PROFIL - ŘAD P1-2			DATUM: KVĚTEN 2016	
			STUPEŇ: PRO VÝBĚR ZHOT.	
			ČÍSLO ZAKÁZKY: 16_004	
AKCE: ZPACOVÁNÍ TECHNICKÉ DOKUMENTACE VYBRANÝCH PROJEKTŮ OBCE VĚDOMICE			MĚŘÍTKO: 1:500/100	ČÍSLO VÝKRESU: D.2.5.7
			ČÍSLO PARÉ:	