


Veřejný pozemek Pozemek k RD - soukromý

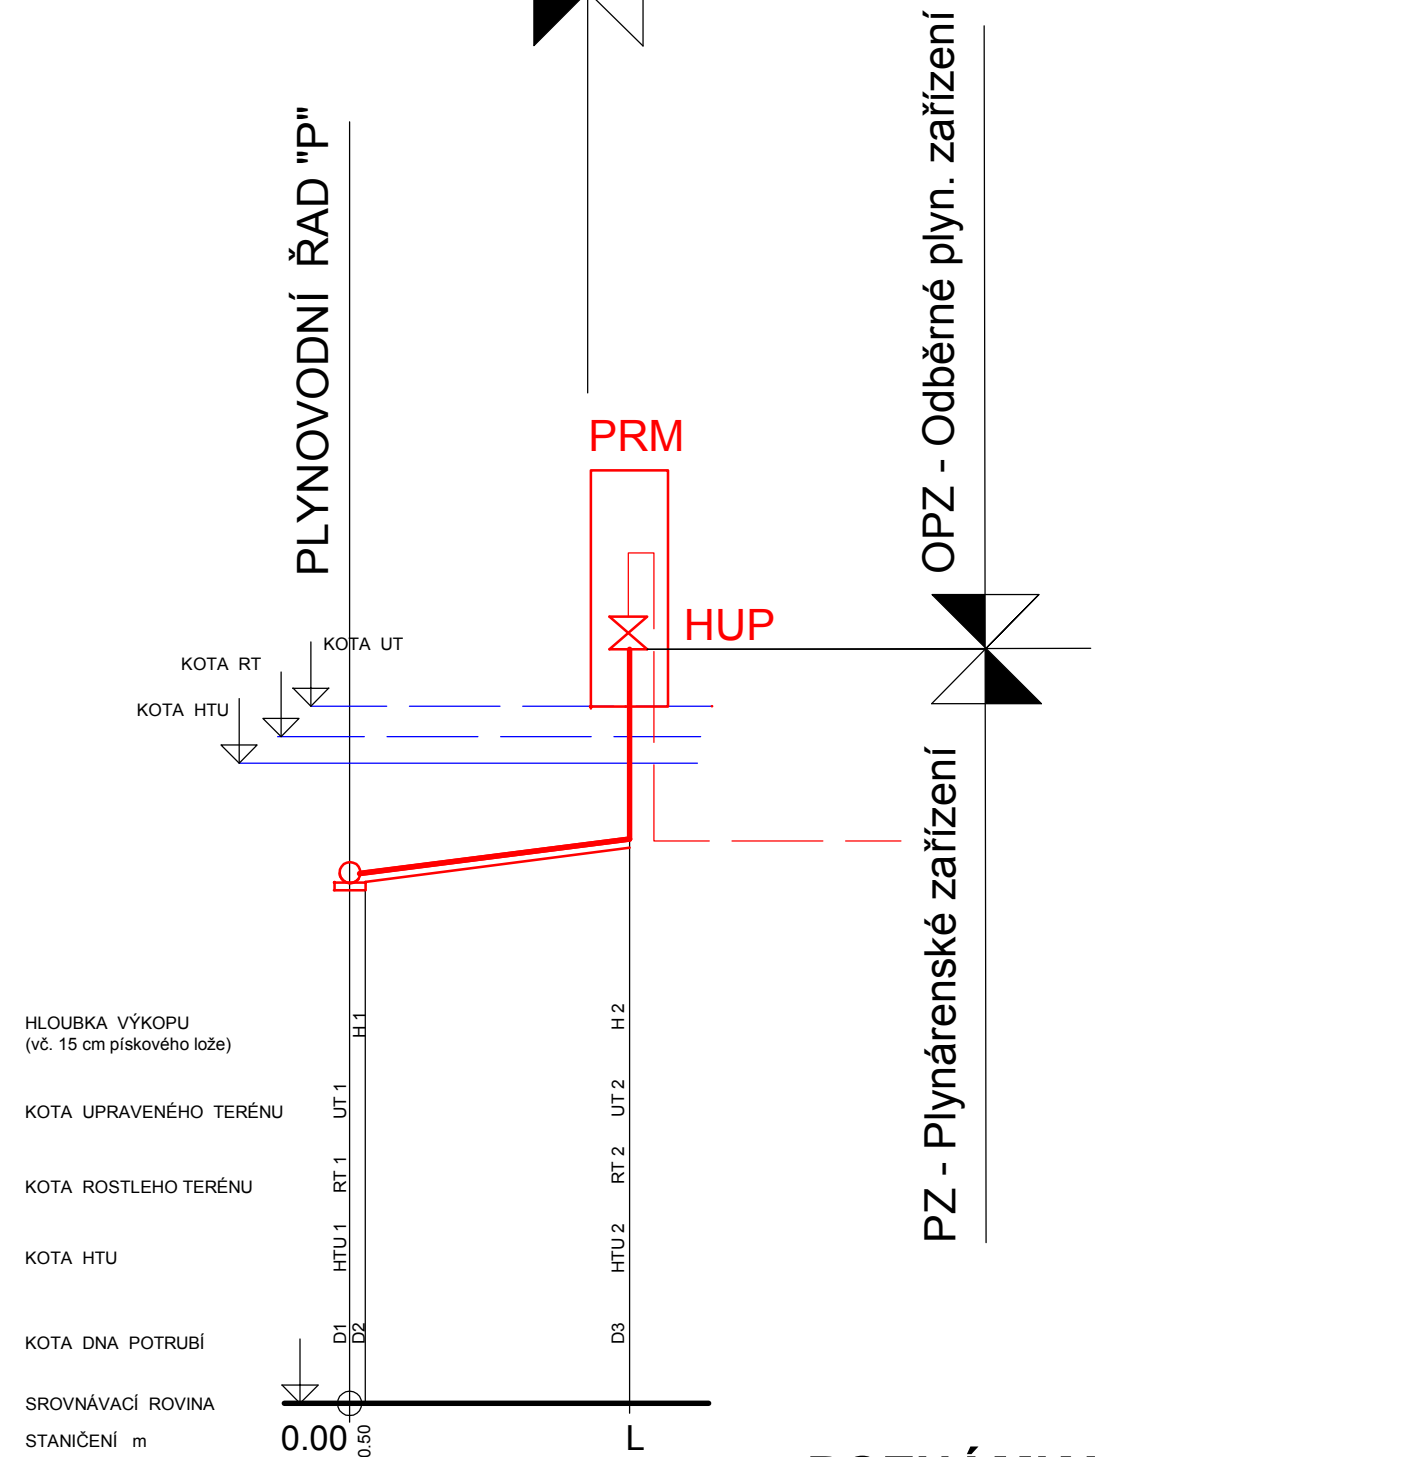

HLOUBKA VÝKOPU
(vč. 15 cm pískového lože)

KOTA UPRAVENÉHO TERÉNU

KOTA ROSTLEHO TERÉNU

KOTA HTU

KOTA DNA POTRUBÍ

SROVNÁVACÍ ROVINA

STANIČENÍ m

PROFIL v mm

DÉLKA PŘÍPOJKY - MATERIÁL

SPÁD - DÉLKA

TYP ULOŽENÍ

DN v mm
L - HDPE SDR 11 PE 100
J % - L m
0.15 písek lože

POZNÁMKA

- PRM - PILÍŘ REGULACE A MĚŘENÍ. Stávající pilíře budou ponechány vč. vystrojení v původním stavu.
- HUP - bude ponechán stávající K.K. 1/ 2" PN 16.
- Výkopy pro přípojky provádět od RT
- K výměře 2.00 m je nutno připočítat délku svislého potrubí přípojky 2 ks x 1.80 m celkem potrubí Ø 32 x 3 mm = 5.60 m

DP ozn.	ŘAD PLYNOVODU	Číslo pilíře reg. a měření	DN	D1	D2	D3	RT1	RT2	HTU1	HTU2	UT1	UT2	H1	H2	DĚLKA	L	TVAROVKA
131	"P1"	Ø63x5,8	88/131	Ø32	155,01	155,02	155,07	155,53	155,53	-	-	156,11	156,11	1,25	1,15	3,80	T - 63/ 32 + W 90st/ 32
132	"P1"	Ø63x5,8	88/132	Ø32	155,03	155,04	155,09	155,62	155,62	-	-	156,13	156,13	1,26	1,15	3,80	T - 63/ 32 + W 90st/ 32
133	"P1"	Ø63x5,8	88/133	Ø32	155,12	155,13	155,18	155,80	155,80	-	-	156,20	156,20	1,24	1,15	6,00	T - 63/ 32 + W 90st/ 32
134	"P1"	Ø63x5,8	88/134	Ø32	155,14	155,15	155,20	155,82	155,82	-	-	156,28	156,28	1,28	1,15	6,00	T - 63/ 32 + W 90st/ 32
135	"P1"	Ø63x5,8	88/135	Ø32	155,10	155,11	155,16	155,73	155,73	-	-	156,20	156,20	1,25	1,15	3,80	T - 63/ 32 + W 90st/ 32
136	"P1"	Ø63x5,8	88/136	Ø32	155,09	155,10	155,15	155,79	155,79	-	-	156,19	156,19	1,25	1,15	3,80	T - 63/ 32 + W 90st/ 32
137	"P1-2"	Ø63x5,8	88/137	Ø32	154,90	154,94	154,99	156,02	156,02	-	-	155,97	155,07	1,22	1,15	6,00	T - 63/ 32 + W 90st/ 32
138	"P1-2"	Ø63x5,8	88/138	Ø32	154,89	154,90	154,99	156,02	156,02	-	-	155,95	155,95	1,22	1,15	6,00	T - 63/ 32 + W 90st/ 32
139	"P1-2"	Ø63x5,8	88/139	Ø32	154,71	154,72	154,77	156,38	156,38	-	-	155,80	155,80	1,25	1,15	6,00	T - 63/ 32 + W 90st/ 32
140	"P1-2"	Ø63x5,8	88/140	Ø32	154,76	154,77	154,82	156,39	156,39	-	-	155,85	155,85	1,23	1,15	3,80	T - 63/ 32 + W 90st/ 32
141	"P1-2"	Ø63x5,8	88/141	Ø32	154,77	154,78	154,83	156,35	156,35	-	-	155,85	155,85	1,23	1,15	3,80	T - 63/ 32 + W 90st/ 32
142	"P1-2"	Ø63x5,8	88/142	Ø32	155,10	155,11	155,15	156,22	156,35	-	-	155,85	155,85	1,23	1,15	3,70	T - 63/ 32 + W 90st/ 32
143	"P1-2"	Ø63x5,8	88/143	Ø32	155,14	155,15	155,15	156,21	156,21	-	-	156,20	156,20	1,20	1,15	3,70	T - 63/ 32 + W 90st/ 32
144	"P1-2"	Ø63x5,8	88/144	Ø32	155,38	155,39	155,44	156,23	156,23	-	-	156,48	156,48	1,25	1,15	3,70	T - 63/ 32 + W 90st/ 32
146	"P1-2"	Ø63x5,8	88/146	Ø32	155,38	155,39	155,44	156,23	156,23	-	-	156,48	156,48	1,25	1,15	8,80	T - 63/ 32 + W 90st/ 32
147	"P1-2"	Ø63x5,8	88/147	Ø32	155,34	155,35	155,40	156,23	156,23	-	-	155,43	155,43	1,24	1,15	8,80	T - 63/ 32 + W 90st/ 32
148	"P1-2"	Ø63x5,8	88/148	Ø32	154,90	154,91	154,96	156,25	156,25	-	-	155,98	155,98	1,23	1,15	8,60	T - 63/ 32 + W 90st/ 32
149	"P1-2"	Ø63x5,8	88/149	Ø32	154,86	154,87	154,92	156,26	156,26	-	-	155,95	155,95	1,24	1,15	8,60	T - 63/ 32 + W 90st/ 32
150	"P1-2"	Ø63x5,8	88/150	Ø32	154,72	154,73	154,78	156,40	156,40	-	-	155,81	155,81	1,25	1,15	6,40	T - 63/ 32 + W 90st/ 32
151	"P1-2"	Ø63x5,8	88/151	Ø32	154,70	154,71	154,76	156,40	156,40	-	-	155,80	155,80	1,25	1,15	6,40	T - 63/ 32 + W 90st/ 32
152	"P1-2"	Ø63x5,8	88/152	Ø32	154,80	154,81	154,86	156,11	156,11	-	-	155,86	155,86	1,21	1,15	6,40	T - 63/ 32 + W 90st/ 32
153	"P1"	Ø63x5,8	88/153	Ø32	155,05	155,06	155,11	155,98	155,98	-	-	156,15	156,15	1,25	1,15	6,60	T - 63/ 32 + W 90st/ 32
154	"P1"	Ø63x5,8	88/154	Ø32	155,11	155,12	155,17	156,07	156,07	-	-	156,22	156,22	1,26	1,15	6,60	T - 63/ 32 + W 90st/ 32
155	"P1"	Ø63x5,8	88/155	Ø32	155,87	155,88	155,93	157,24	157,24	-	-	156,96	156,96	1,24	1,15	6,60	T - 63/ 32 + W 90st/ 32
156	"P1"	Ø63x5,8	88/156	Ø32	155,91	155,92	155,97	157,30	157,30	-	-	157,00	157,00	1,24	1,15	6,60	T - 63/ 32 + W 90st/ 32
157	"P1"	Ø63x5,8	88/157	Ø32	156,26	156,27	157,32	157,43	157,43	-	-	157,42	157,42	1,31	1,15	6,60	T - 63/ 32 + W 90st/ 32
158	"P1-1"	Ø63x5,8	88/158	Ø32	156,17	156,18	156,23	157,21	157,21	-	-	157,25	157,25	1,23	1,15	2,40	T - 63/ 32 + W 90st/ 32
159	"P1-1"	Ø63x5,8	88/159	Ø32	156,01	156,02	156,07	156,96	156,96	-	-	157,10	157,10	1,24	1,15	2,40	T - 63/ 32 + W 90st/ 32
160	"P1"	Ø63x5,8	88/160	Ø32	156,39	156,40	156,45	157,49	157,49	-	-	157,49	157,49	1,25	1,15	3,60	T - 63/ 32 + W 90st/ 32
161	"P1"	Ø63x5,8	88/161	Ø32	156,12	156,13	156,18	157,41	157,41	-	-	157,19	157,19	1,21	1,15	3,60	T - 63/ 32 + W 90st/ 32
162	"P1"	Ø63x5,8	88/162	Ø32	156,08	156,09	156,14	157,38	157,38	-	-	157,15	157,15	1,22	1,15	3,60	T - 63/ 32 + W 90st/ 32
163	"P1"	Ø63x5,8	88/163	Ø32	155,46	155,47	155,52	156,60	156,60	-	-	156,61	156,61	1,27	1,15	3,60	T - 63/ 32 + W 90st/ 32
164	"P1"	Ø63x5,8	88/164	Ø32	155,39	155,40	155,45	156,54	156,54	-	-	156,58	156,58	1,27	1,15	3,60	T - 63/ 32 + W 90st/ 32
165	"P1"	Ø63x5,8	88/165	Ø32	154,94	154,95	155,00	155,87	155,87	-	-	156,07	156,07	1,28	1,15	3,60	T - 63/ 32 + W 90st/ 32
166	"P1-3"	Ø63x5,8	88/166	Ø32	154,73	154,74	154,79	155,25	155,25	-	-	155,82	155,82	1,24	1,15	3,00	T - 63/ 32 + W 90st/ 32
167	"P1-3"	Ø63x5,8	88/167	Ø32	154,68	154,69	154,74	155,22	155,22	-	-	155,77	155,77	1,24	1,15	3,00	T - 63/ 32 + W 90st/ 32
168	"P1-3"	Ø63x5,8	88/168	Ø32	154,13	154,14	154,19	154,92	154,92	-	-	155,21	155,21	1,23	1,15	3,00	T - 63/ 32 + W 90st/ 32
169	"P1-3"	Ø63x5,8	88/169	Ø32	154,13	154,09	154,15	154,88	154,88	-	-	155,18	155,18	1,24	1,15	3,00	T - 63/ 32 + W 90st/ 32



SVIS UL , spol. s r.o.

ZOLOVA 504/6
400 07 USTÍ NAD LABEM

VYPRACOVAL: Zděněk URBAN	ZODPOVĚDNÝ PROJEKTANT: Ing. Martin RUCKÝ	Marie NĚMCOVÁ		
INVESTOR: Obec Vědomice	KRAJ: ÚSTECKÝ	FORMÁT:		2 x A4
NÁZEV: IO 05 PLYNOVOD STL		DATUM:		KVĚTEN 2016
		STUPEŇ:		PRO VÝBĚR ZHOT.
		ČÍSLO ZAKÁZKY:		16_004
AKCE: ZPACOVÁNÍ TECHNICKÉ DOKUMENTACE VYBRANÝCH PROJEKTŮ OBCE VĚDOMICE	MĚŘÍTKO: 1:N	ČÍSLO VÝKRESU: D.2.5.9	ČÍSLO PARÉ:	