


PŘÍČNÝ ŘEZ IS - V CELEM PROSTORU LINIE PLYNOVODU

PŘÍČNÝ ŘEZ PLYNOVODEM

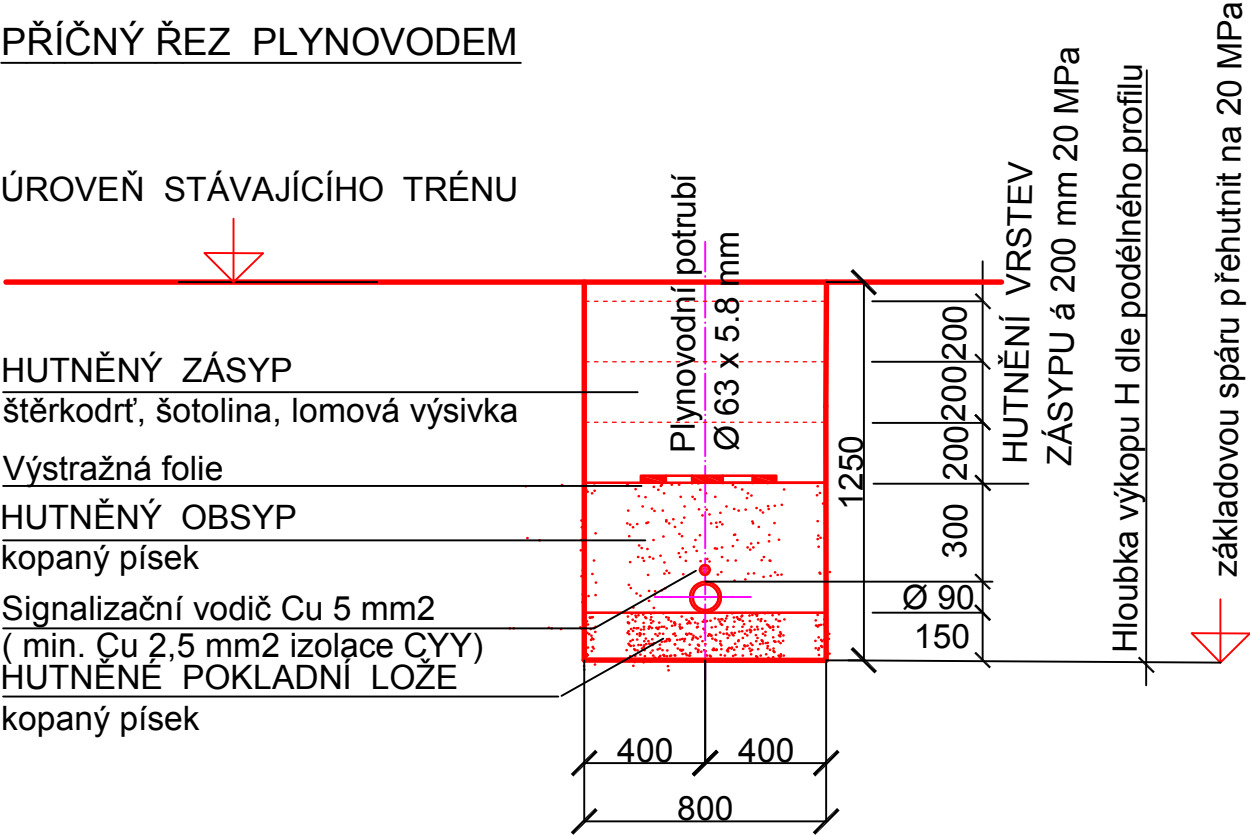

Poznámka :

Obdobný řez je platný pro všechny domovní přípojky.

		SVIS UL , spol. s r.o.		ZOLOVA 504/6 400 07 USTÍ NAD LABEM	
VYPRACOVAL: Zděnek URBAN		ZODPOVĚDNÝ PROJEKTANT: Ing. Martin RUCKÝ		Marie NĚMCOVÁ	
INVESTOR: Obec Vědomice			KRAJ: ÚSTECKÝ		FORMÁT: 2 x A4
NÁZEV: IO 05 PLYNOVOD STL VZOR.PŘÍČNÝ ŘEZ ULOŽENÍ POTRUBÍ				DATUM:	KVĚTEN 2016
				STUPEŇ:	PRO VÝBĚR ZHOT.
				ČÍSLO ZAKÁZKY:	16_004
AKCE: ZPACOVÁNÍ TECHNICKÉ DOKUMENTACE VYBRANÝCH PROJEKTŮ OBCE VĚDOMICE			MĚŘÍTKO: 1:25	ČÍSLO VÝKRESU: D.2.5.11	ČÍSLO PARÉ: