


NENÍ PŘEDMĚTEM ŘEŠENÍ TOHOTO PROJEKTU

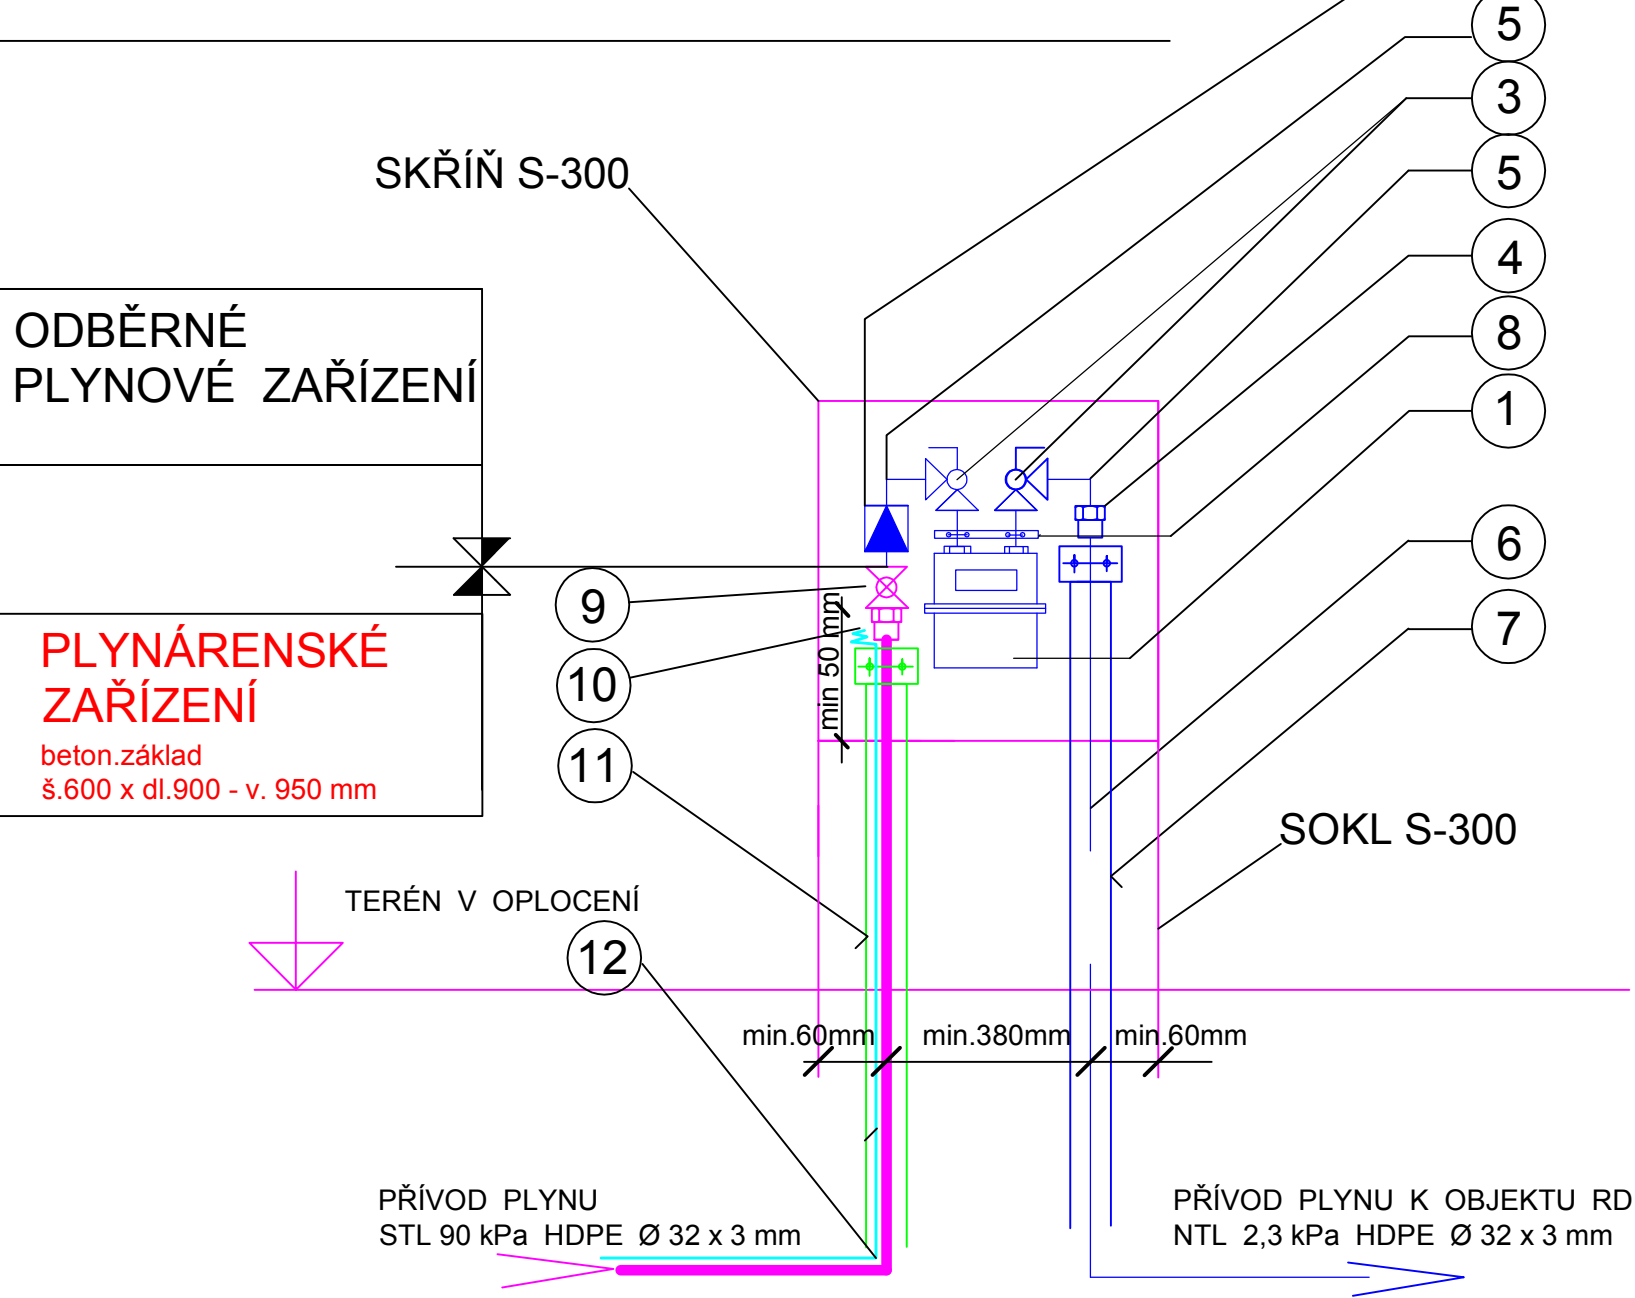

PŘEDMĚT ŘEŠENÍ TOHOTO PROJEKTU
(vč. HUP)

POZNÁMKA :

Modře znázorněný rozvod bude domovní rozvod 1/ 2 ".

SOUPIS MATERIÁLU - OPZ (není
předmětem dodávky tohoto projektu).

Pos.	Předmět	ks
1	Plynoměr membránový BK-4 Premagas dodávka SčP a.s. Q max = 6 m3/hod	1
2	Regulátor tlaku plynu	1
3	Kulový kohout rohový Giacomini DN 25 typ R - 781 X 005	2
4	Spojka ISIFLO - VOD-KA obj.č. 110 .321 00 Ø 32/ 1"	1
5	Koleno jednoznačné 90° s vnitřním závitem 1" ocel - černá	2
6	Polyetylen HDPE Ø 32 x 3 mm SDR 11 - PLYN	40
7	Chránička pro Ø 32 vč. koncovky a pomocných úchytů - STAVIS Česká Skalice	1
8	Rozpěrka plynoměru - STAVIS Česká Skalice	1

SOUPIS MATERIÁLU - PZ
(je předmětem dodávky tohoto projektu).

Pos.	Předmět	ks
9	Kulový kohout Giacomini R 950 1/ 2" PN16	1
10	Spojka ISIFLO T 112 Ø 32 / 1/ 2"	1
11	Chránička pro Ø 32 vč. koncovky a pomocných úchytů - STAVIS Česká Skalice	1
12	Signalizační vodič CYY min. 2,5 mm2	5 m

 SVIS UL , spol. s r.o.			ZOLOVA 504/6 400 07 ÚSTÍ NAD LABEM	
VYPRACOVAL: Zděněk URBAN	ZODPOVĚDNÝ PROJEKTANT: Ing. Martin RUCKÝ	Marie NĚMCOVÁ		
INVESTOR: Obec Vědomice		KRAJ: ÚSTECKÝ	FORMÁT:	3 x A4
NÁZEV: IO 05 PLYNOVOD STL PILÍŘ HUP, REGULACE, MĚŘENÍ			DATUM:	KVĚTEN 2016
			STUPEŇ:	PRO VÝBĚR ZHOT.
			ČÍSLO ZAKÁZKY:	16_004
AKCE: ZPRACOVÁNÍ TECHNICKÉ DOKUMENTACE VYBRANÝCH PROJEKTŮ OBCE VĚDOMICE		MĚŘÍTKO: 1:n	ČÍSLO VÝKRESU: D.2.5.12	ČÍSLO PARÉ: