


SESTAVA OSVĚTL. STOŽÁRU SB5

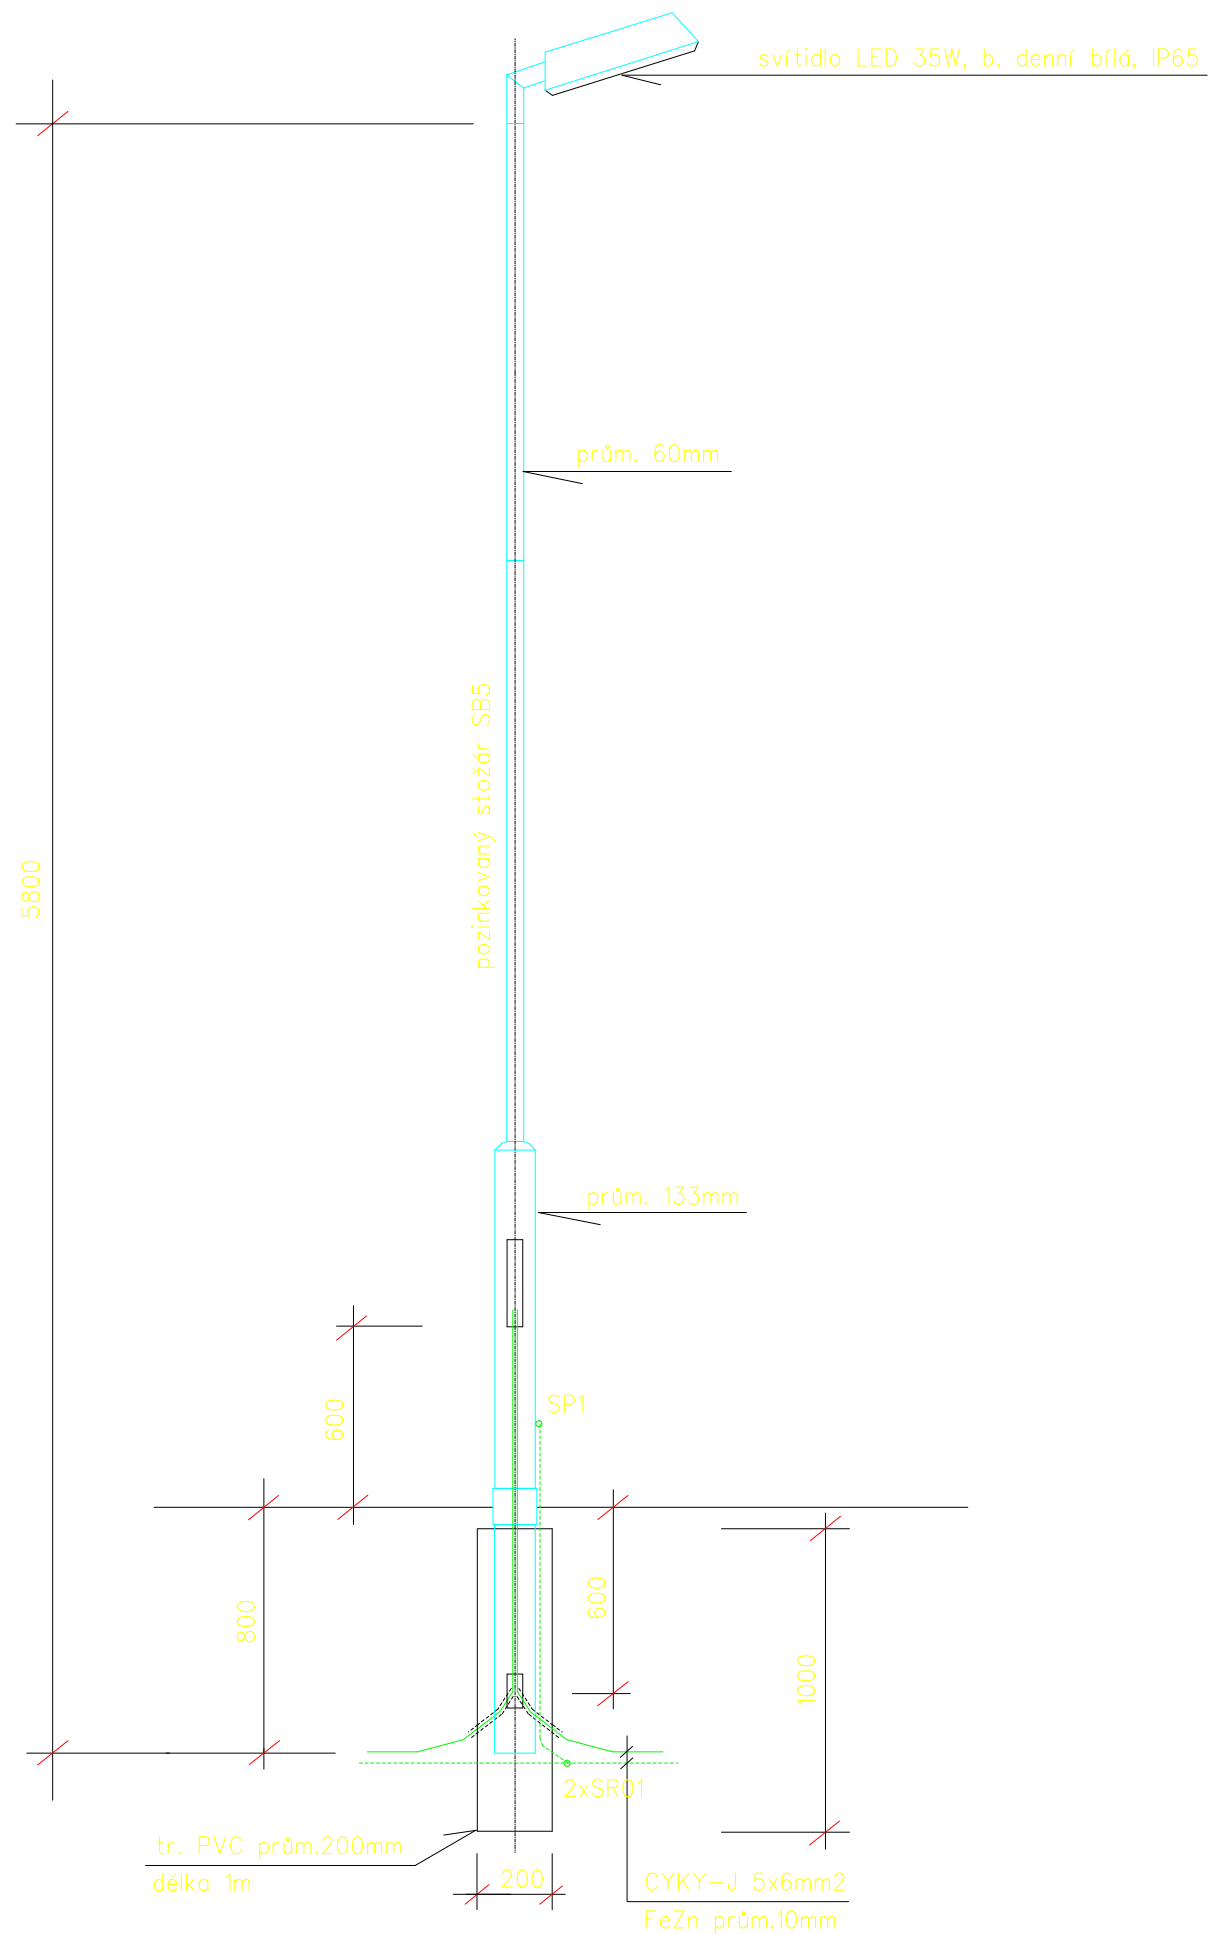

POZNÁMKA :
Po zatažení kabelů a osazení stožáru bude vzniklé mezikruží v pvc trubce prům. 200mm obetonováno.

Zodpovědný projektant		Vypracoval		Kreslil		elektroprojekt ing. ŠESTÁK Otakar, aut. tech. Karla Čapka 2351, 697 01 KYJOV tlf. 518614604 mbl. 608422478		
ing. Otakar Šesták		ing. Otakar Šesták		Other CAD				
Investor	Obec Dambořice Pod kostelem 69, 69635 Dambořice					Zakázkové číslo 05/2019		
Obec	Dambořice		Kraj	Jihomoravský		Archivní číslo		
Akce : Přestavba obj.č.1 obecní farmy Loučka na garáže a sklady v Dambořicích Obsah : ELEKTRORozvody SESTAVA OSVĚTL. STOŽÁRU						Formát	2A4	Kopie
						Datum	02/2019	
						Stupeň	DPS	
						Měřítko	1:25	Část
						Výkres číslo	06	