


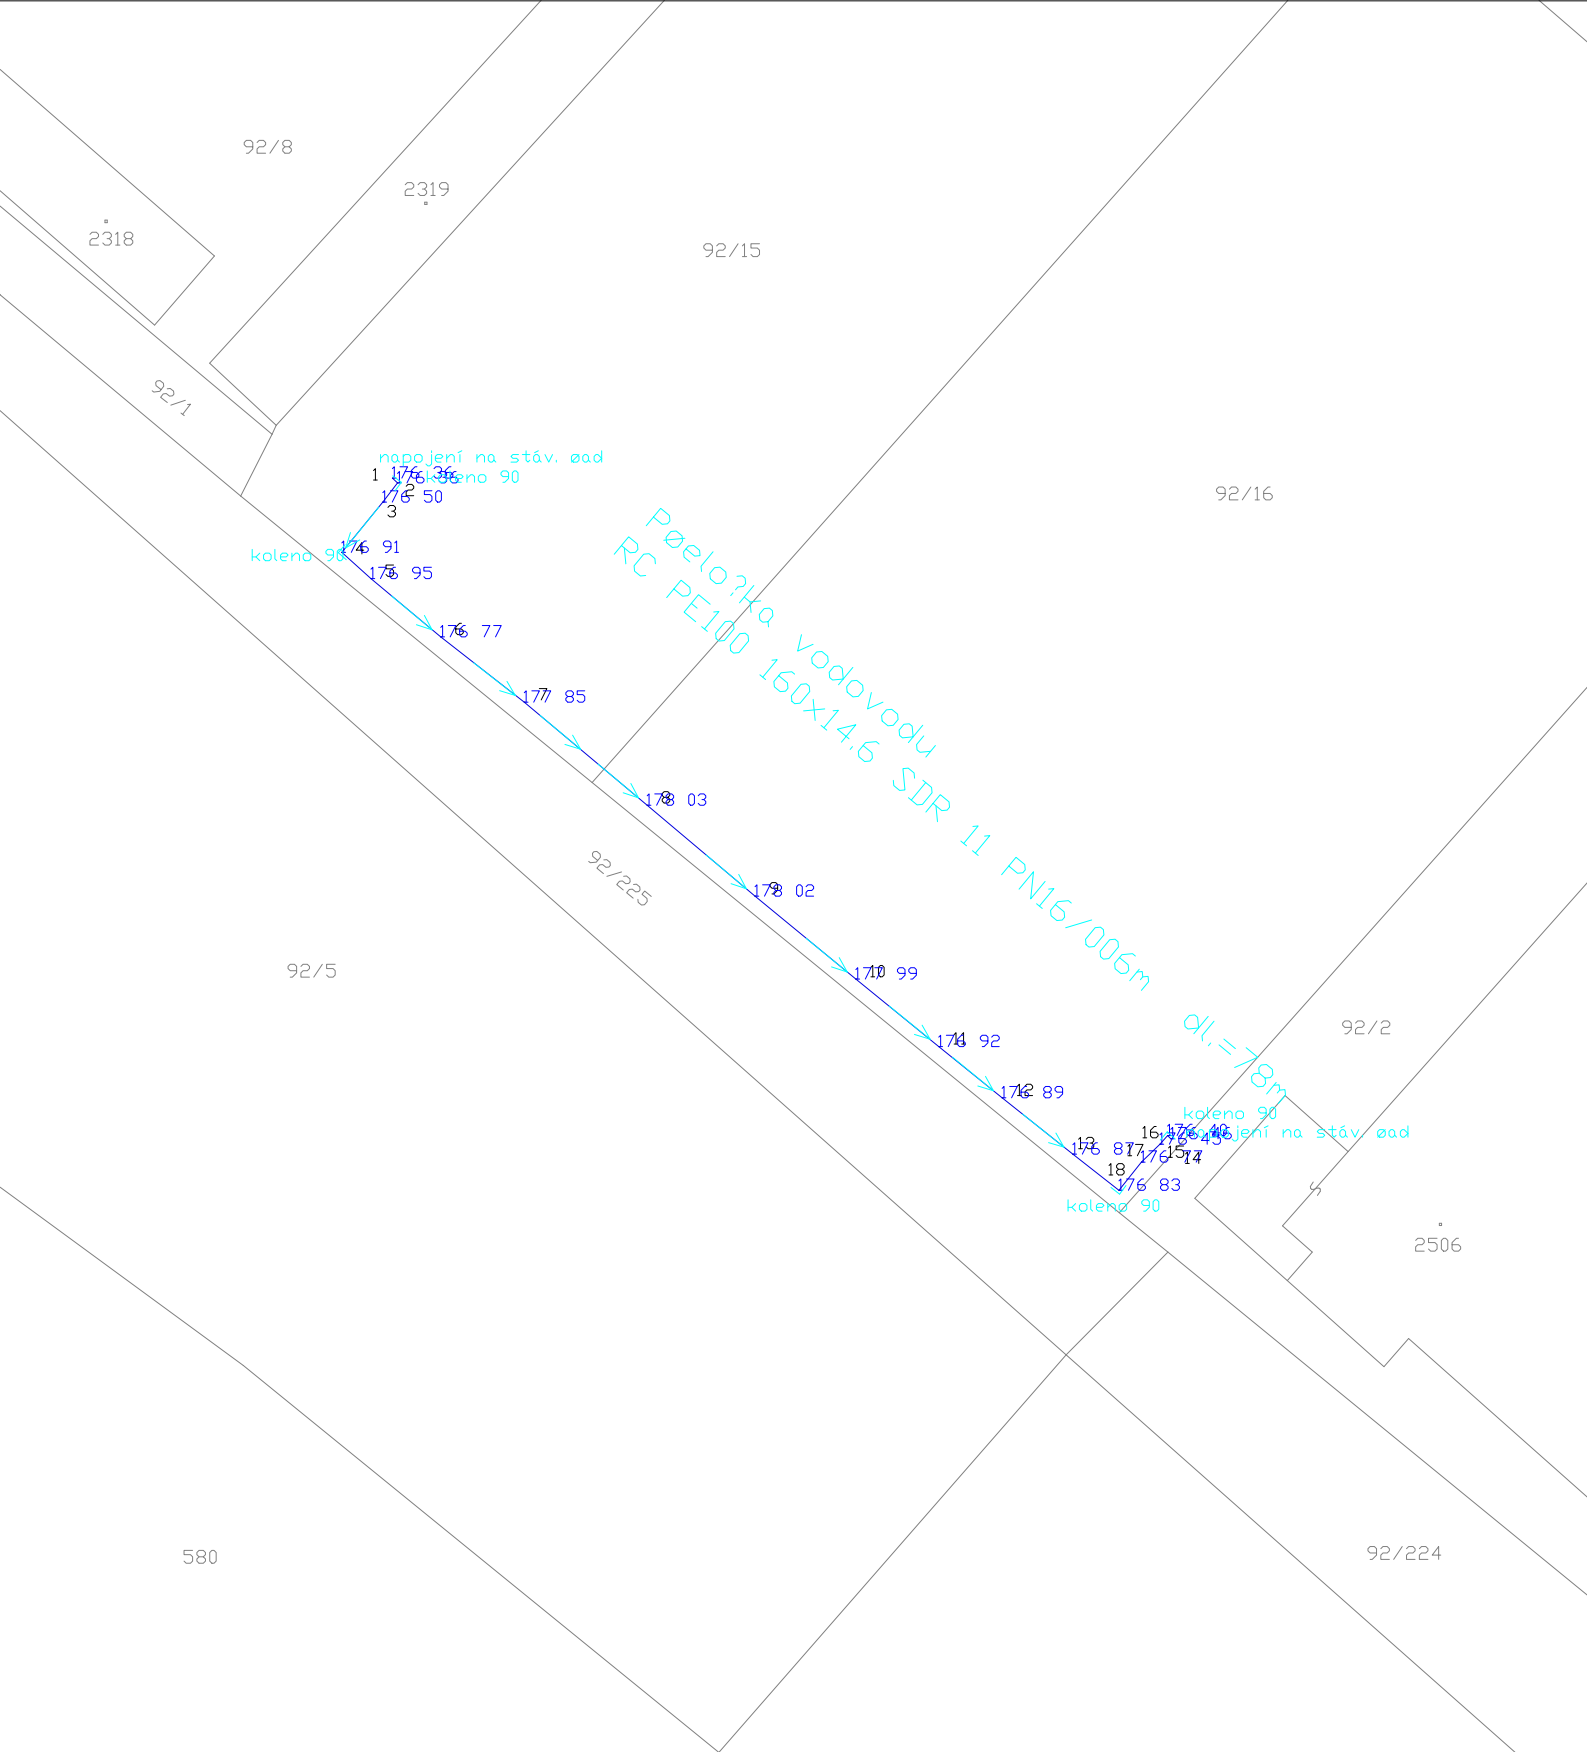

Náležitostmi a přesností odpovídá právním předpisům a podmínkám písemně dohodnutým s objednavatelem.



Zaměřil		Zpracoval			Tesařík & Frank geodetické práce, s.r.o. U Stadionu 467 277 11 Neratovice tel.: 315 683 135 E-mail: ptesarik@iol.cz	
Martin Kvapil		Ing. Jan Frank, CSc.				
Objednal:	Červinka Bohumil - Bě, s.r.o.	čís. ov.	evid. 8990/2024			
Kat. území :	Neratovice	Souř. systém S - JTSK				
Formát :	A4	číslo zakázky	280/2024	Datum :	20. 5. 2024	
Název výkresu :		Neratovice - ul. Na výsluní Mlýtko			Měřítko :	1: 500
		Zaměření skutečného provedení pøeložky vodovodu RČ pro parkovací dům				