

RotaGroup a.s.  
Anna Vohlídalová  
Na Nivách 956/2  
141 00 PRAHA

Váš dopis značky | ze dne  
- / 18.9.2020

Naše značka  
MJAN/2230/2020

Vyřizuje | linka  
Janků / 2330

Místo odeslání | dne  
Praha / 25.9.2020

**Průzkum sítí – Parkovací dům Neratovice**  
zákres zájmového území do katastrální mapy

V oblasti plánované stavby se nacházejí rozvodná tepelná zařízení (RTZ) Tepla Neratovice, spol. s r.o., dceřiné společnosti Pražské tepleárenské a.s.. Přikládáme situaci č.j. 2304/2020 s jejím zákresem jako podklad pro jeho zpracování do projektové dokumentace.

Za správné přenesení informací o poloze vedení technické infrastruktury poskytnutých Pražskou tepleárenskou a.s. do výkresové části projektové dokumentace zodpovídá autor projektové dokumentace. Podrobnější podklady z dokumentace GIS (souřadnice, hloubky, řezy) poskytne na požádání projektanta oddělení GIS naší společnosti (kontaktní osoba: vedoucí oddělení GIS Ing. Hana Smáhová, tel.: 266 752 774, e-mail: hsmahova@ptas.cz) s odkazem na naši značku tohoto sdělení.

Požadujeme předložit k vyjádření projektovou dokumentaci stavby.

Do předložení projektové dokumentace **nesouhlasíme** s vydáním rozhodnutí o umístění stavby ani stavebního povolení stavby.

 **Pražská tepleárenská**

Pražská tepleárenská a.s.

Úsek obchodní


170 00 Praha 7, Partyzánská 1/7


5

Ing. Marcela Janků  
specialista rozvoje tepelných sítí II

**Příloha**

1 x situace se zákresem vedení Pražské tepleárenské a.s. v oblasti stavby

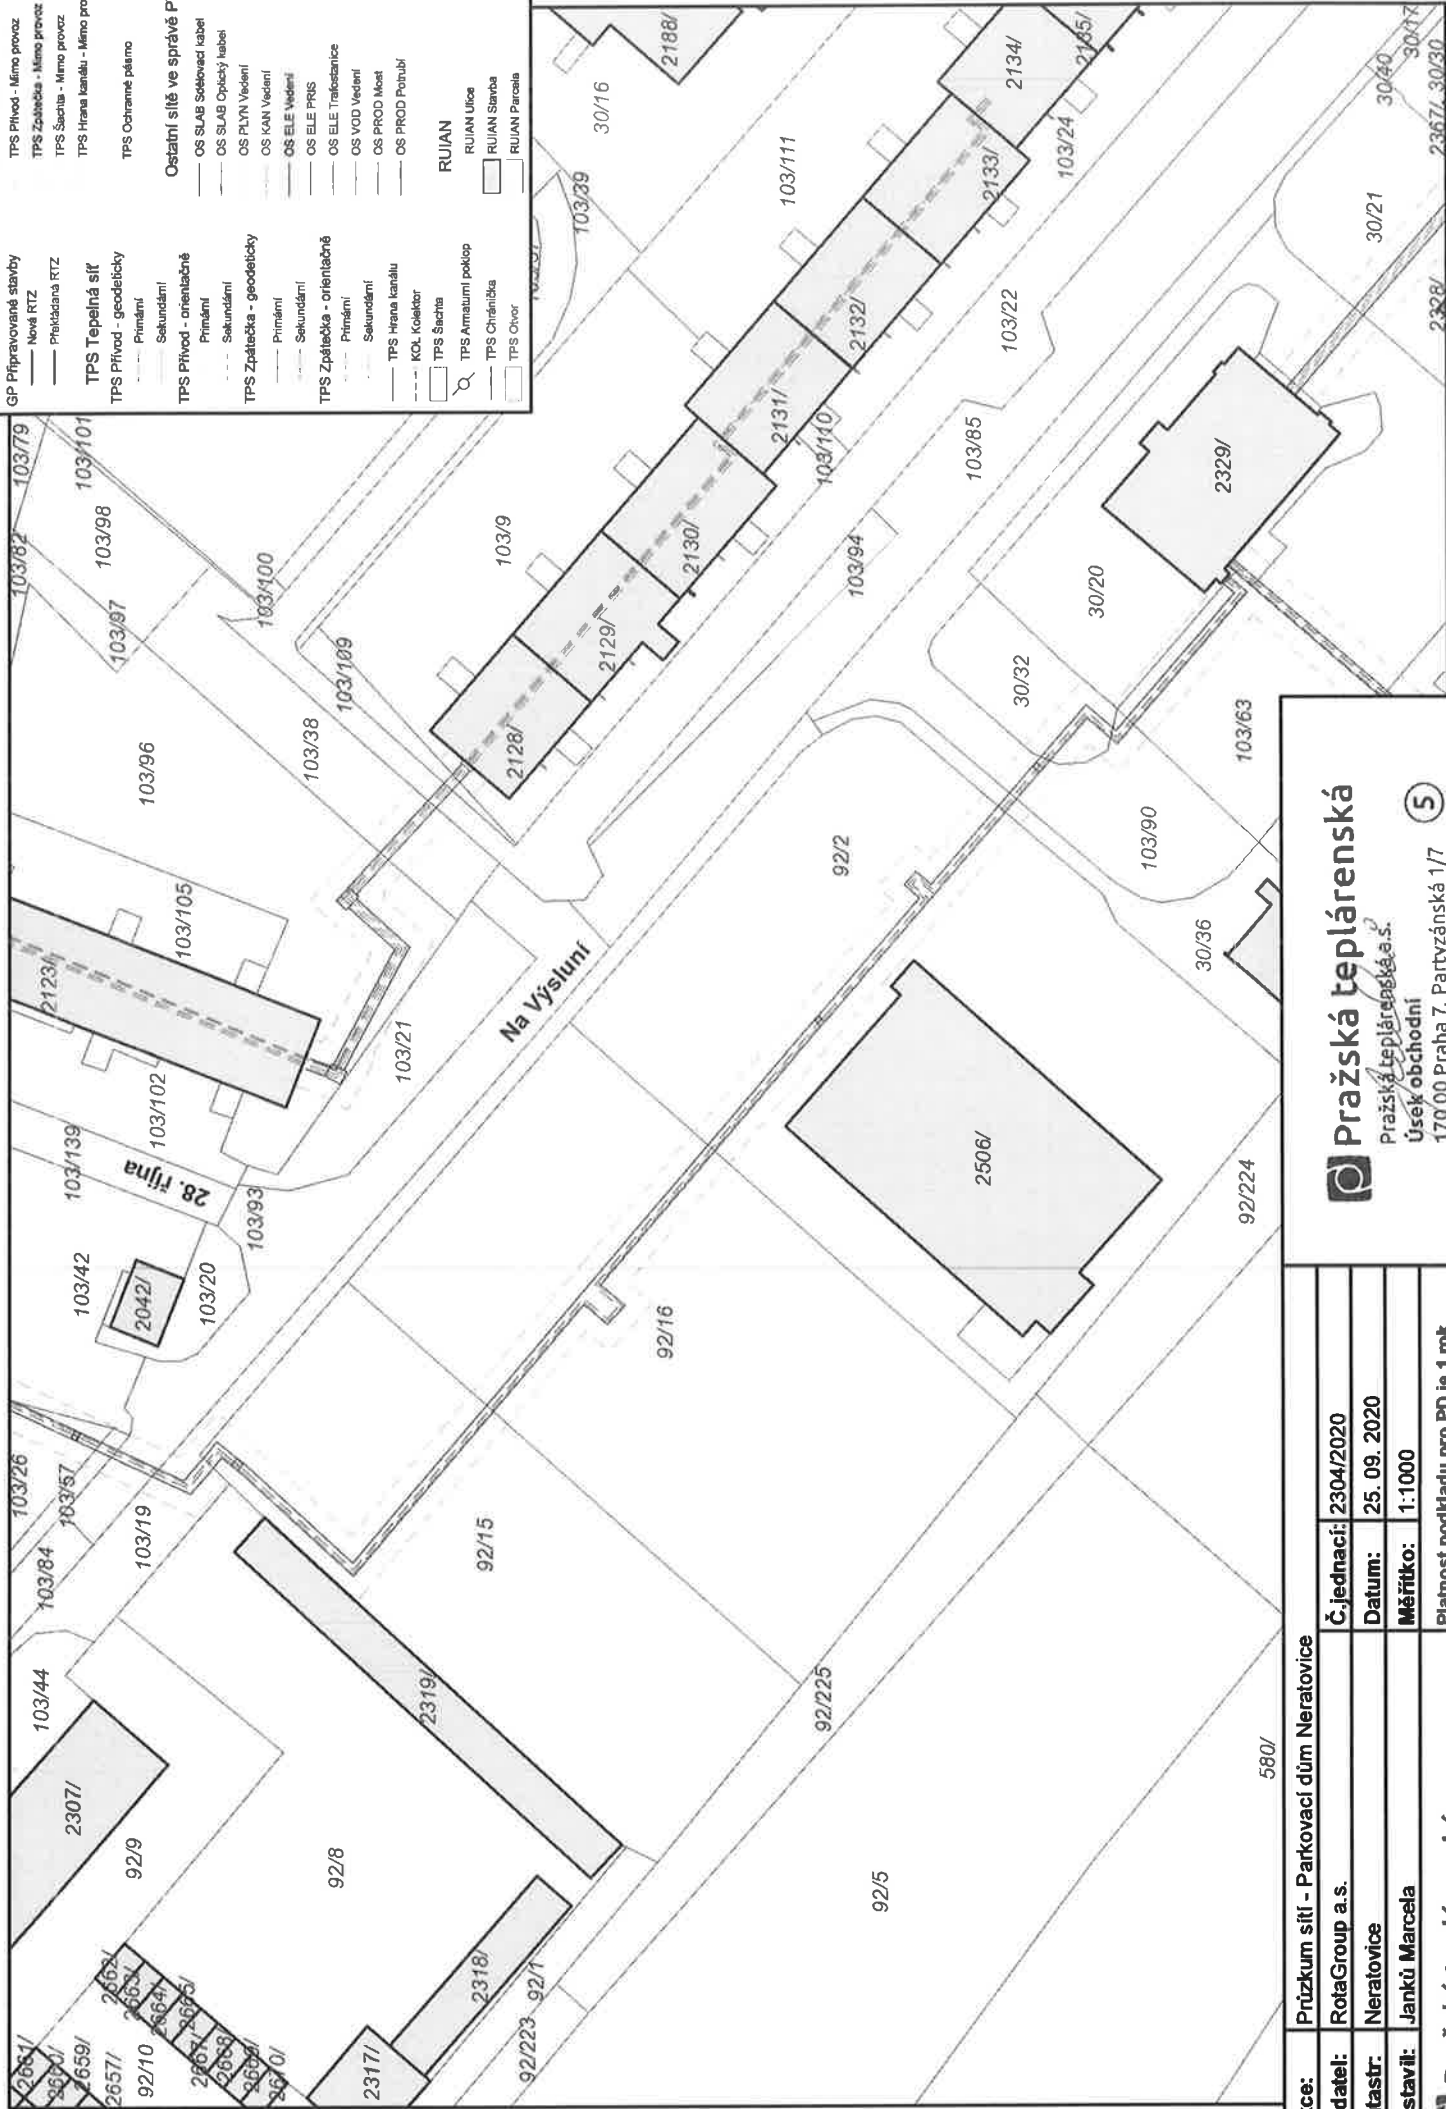

<b>Akce:</b>	Průzkum sítí - Parkovací dům Neratovice		
<b>Žadatel:</b>	RotaGroup a.s.	<b>Č.jednací:</b>	2304/2020
<b>Katastr:</b>	Neratovice	<b>Datum:</b>	25. 09. 2020
<b>Vystavil:</b>	Janků Marcela	<b>Měřítko:</b>	1:1000
 <b>Pražská tepleárenská</b>		Platnost podkladu pro PD je 1 rok Nenahrazuje vyjádření k ÚR ani SP	