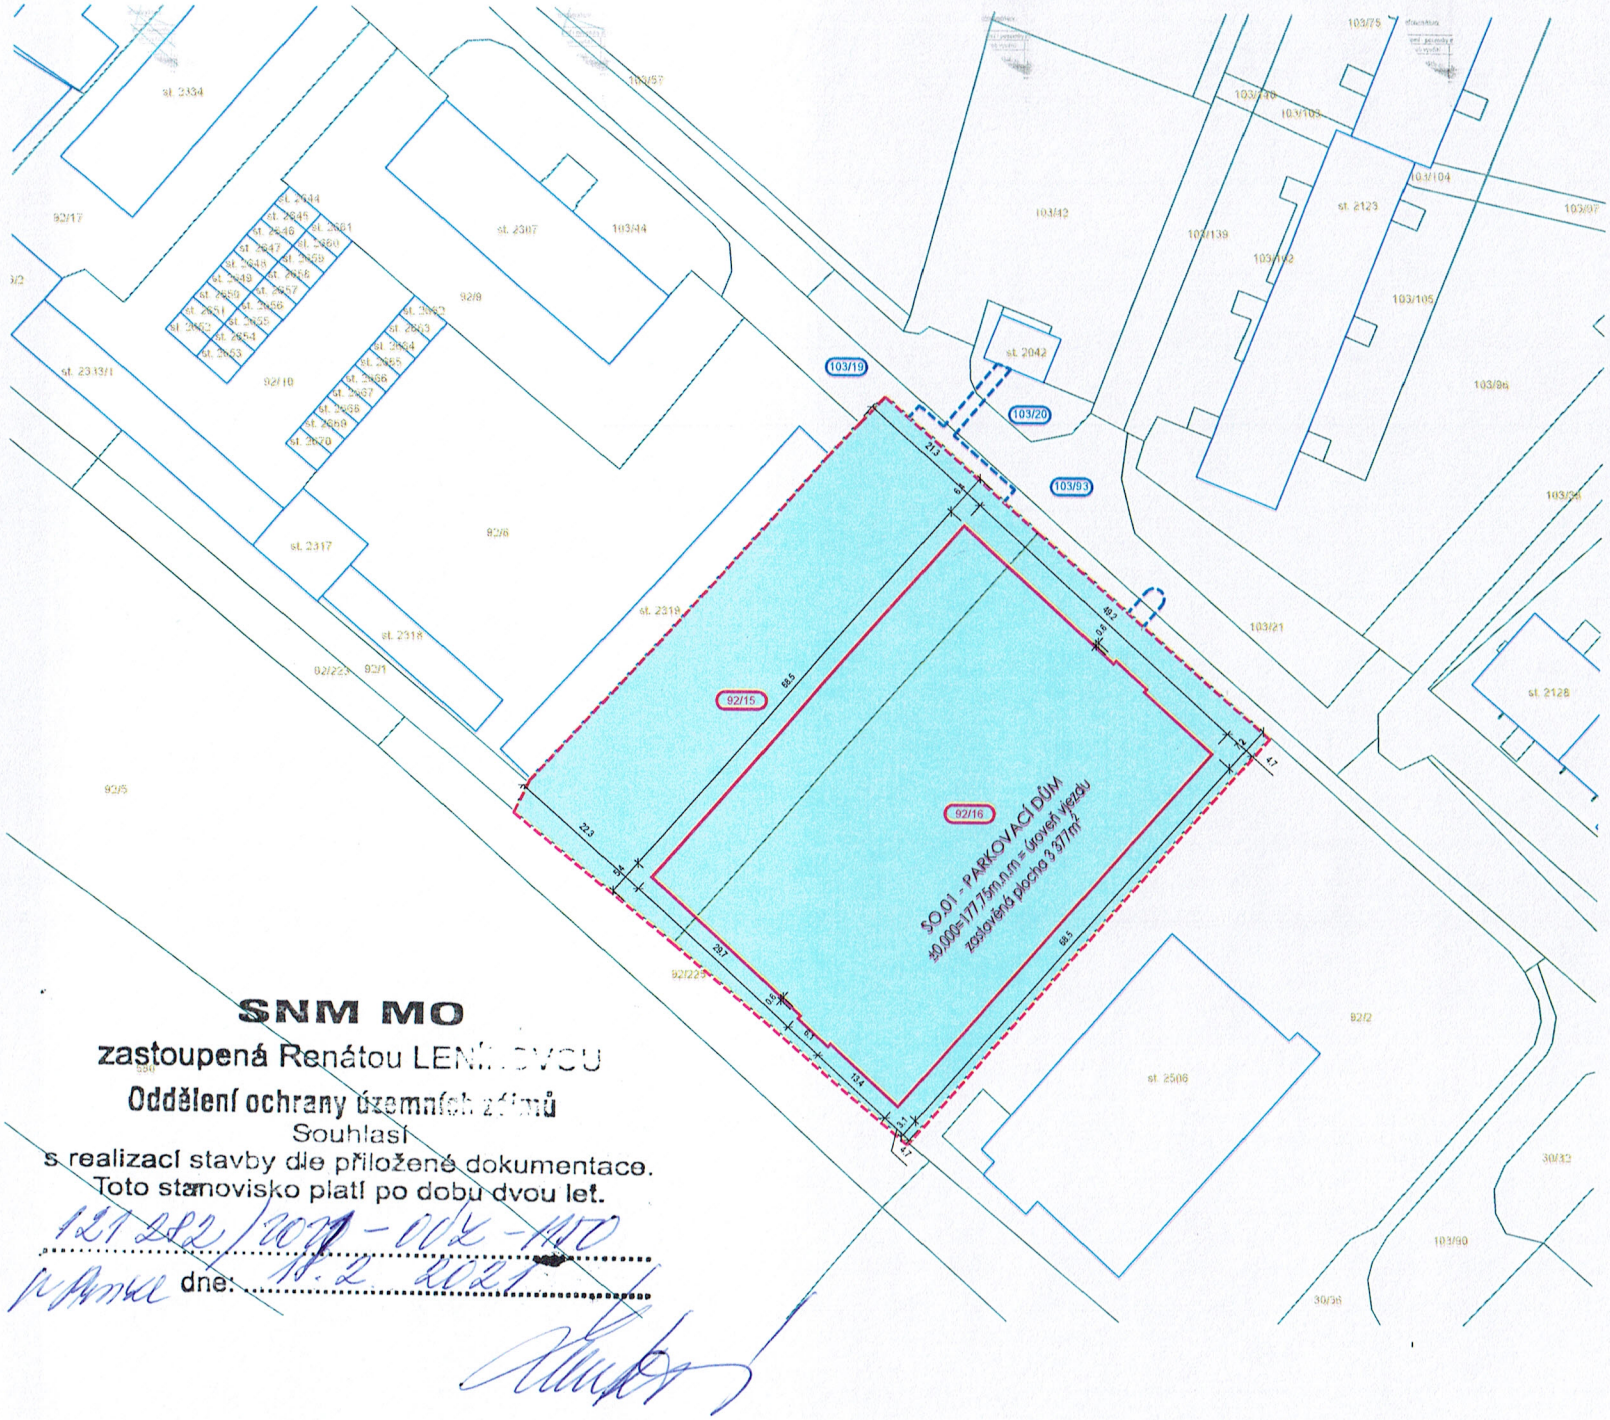

příloha č.1 - pozemky dotčené výstavbou Parkovacího domu, dopravní a technická infrastruktura

Parcelní čísla zájmového území - pozemky dotčené výstavbou Parkovacího domu							
Katastrální území	číslo pozemku	výměra (m2)	druh pozemku	způsob využití	Vlastník	Způsob ochrany	Omezení el.práva
Neratovice [703567]	92/15	2478	orná půda	parkoviště	Město Neratovice, Kojetická 1028, 277 11 Neratovice	zemědělský půdní fond	Věcné břemeno (podle listiny)
	92/16	3573	orná půda	parkoviště		zemědělský půdní fond	Věcné břemeno (podle listiny)

Pozemky dotčené výstavbou a úpravou dopravní infrastruktury, inženýrských sítí							
Katastrální území	číslo pozemku	výměra (m2)	druh pozemku	způsob využití	Vlastník	Způsob ochrany	Omezení el.práva
Neratovice [703567]	92/15	2478	orná půda	parkoviště	Město Neratovice, Kojetická 1028, 277 11 Neratovice	zemědělský půdní fond	Věcné břemeno (podle listiny)
	92/16	3573	orná půda	parkoviště		zemědělský půdní fond	Věcné břemeno (podle listiny)
	103/19	2205	ostatní plocha	jiná plocha		Nejsou evidovány žádné způsoby ochrany	Věcné břemeno (podle listiny)
	103/20	138	ostatní plocha	zeleň		Nejsou evidovány žádné způsoby ochrany	Nejsou evidovány žádná omezení
	103/93	885	ostatní plocha	ostatní komunikace		Nejsou evidovány žádné způsoby ochrany	Věcné břemeno (podle listiny)

Legenda:

- Hranice zájmového území - parkovací dům
- Hranice pozemků dotčených úpravami dopravní a technické infrastruktury
- Zastavěná plocha nové budovy
- Hranice katastrálních parcel
- Hranice katastrálních parcel - budovy
- 92/15 Zájmové pozemky - výstavba parkovacího domu
- 103/19 Zájmové pozemky - dopravní a technická infrastruktura
- 201/25 Parcelní čísla

SNM MO

zastoupená Renátou LENK[illegible]OVOU

Oddělení ochrany územních zájmů

Souhlasí

s realizací stavby dle přiložené dokumentace.

Toto stanovisko platí po dobu dvou let.

121 282/2020-002-110

V Praze dne: 19. 2. 2021

±0,000 = 177,75 m.n.m., výškový systém B.p.v.
Souřadný systém S-JTSK

INVESTOR:		Město Neratovice Kojetická 1028 277 11 Neratovice IČ: 00237108
ZPRACOVATEL PROJEKTOVÉ ČÁSTI:	RotaGroup	RotaGroup a.s. Na Návrší 956/2 141 00 Praha 4 - Michle IČ: 279 67 344
ZODP.PROJEKTANT:	KONTROLOVAL:	KRESLIL:
ING. JOSEF BREJCHA	ING. MARTIN ŠVEHLA	ADAM ŘEHOŘ

MÍSTO STAVBY: NERATOVICE, ulice Na Výsluní, parc. č. 92/15, 92/16, k.ú. Neratovice

AKCE: Parkovací dům Neratovice	FORMÁT/	2xA4
	MĚŘÍTKO/	1:500
	DATUM/	11/2020
	INDEX:	
OBSAH: C - Situace stavby	ČÁST DOKUM.	STUPEŇ PD: DUR
NÁZEV VÝKRESU: SITUACE KATASTRÁLNÍ	Č.VÝKR: C.2	PARÉ: