
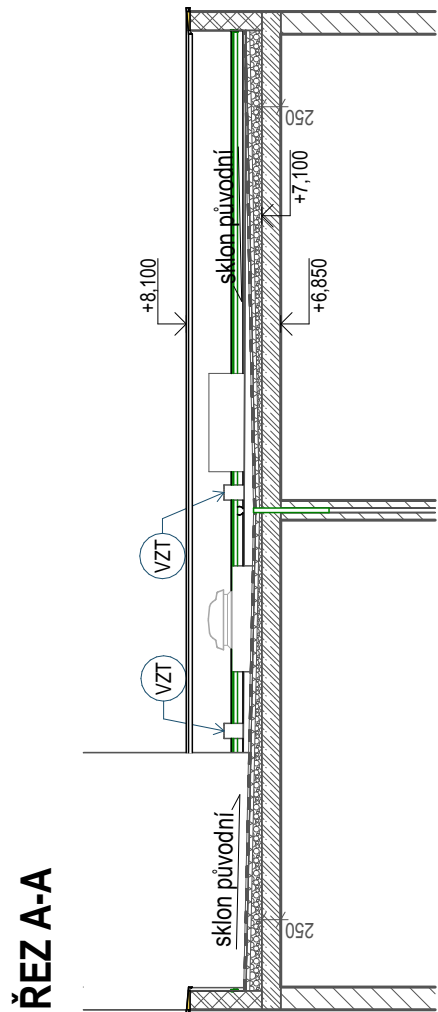


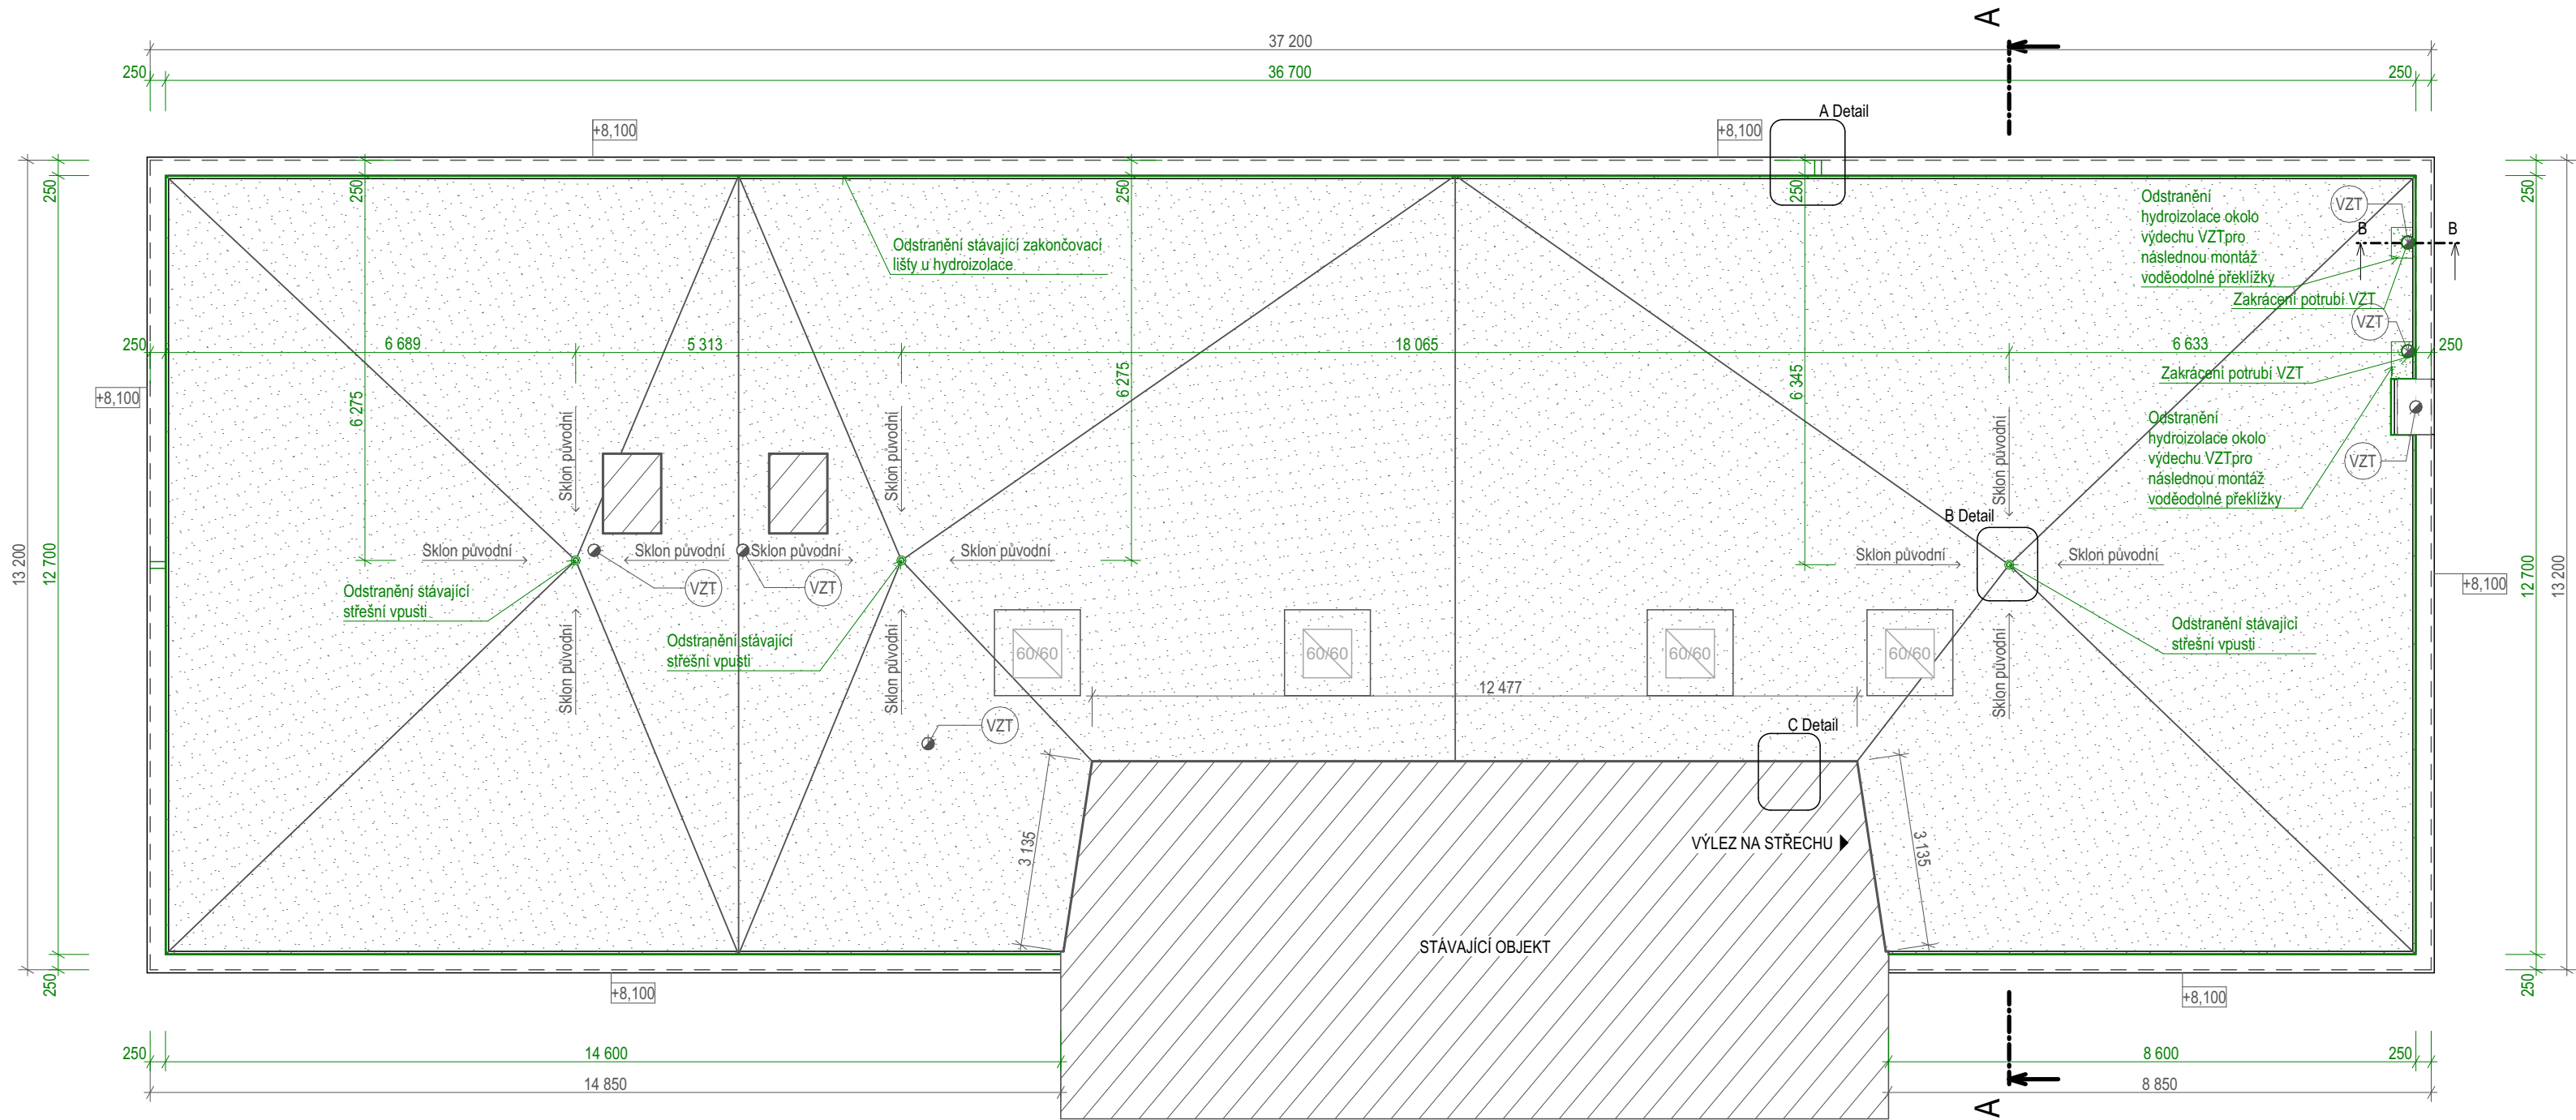

LEGENDA MATERIÁLŮ A ZNAČEK

- STÁVAJÍCÍ KONSTRUKCE BEZ ROZLIŠENÍ
- STÁVAJÍCÍ NAVAZUJÍCÍ BUDOVA
- HYDROIZOLACE ASFALTOVÝ PÁS MODIFIKOVANÝ
- KONSTRUKCE ZDĚNÉ ATIKY
- ŽB PANELOVÝ STROP
- DÍLCE POLSID
- SPÁDOVÝ PODSYP
- SVISLÉ KONSTRUKCE STÁVAJÍCÍ
- HYDROIZOLACE 2x IPA STÁVAJÍCÍ
- PROSTUPY VZT
- SKLON STŘECHY
- BOURANÉ KONSTRUKCE
- STŘEŠNÍ VPUSTI

SKLADBY KONSTRUKCÍ STÁVAJÍCÍ

Stávající atika		
-Pozinkovaný plech	1,5mm	Stávající konstrukce
-jádrová omítka	25mm	Stávající konstrukce
-cementový nástřik	5 mm	Stávající konstrukce
-keramické zdivo atiky	250 mm	Stávající konstrukce
-cementový nástřik	5 mm	Stávající konstrukce
-břízolitová omítka	25 mm	Stávající konstrukce

Stávající střecha		
-Nátěr RUBOL	-	Stávající konstrukce
-Uzav. nátěr SA IV nebo SA X	-	Stávající konstrukce
-2x IPA	10 mm	Stávající konstrukce
-Dílce POLSID slepené asf.	50 mm	Stávající konstrukce
-Spádový podsyp frakce 16 - 32 mm	30-160 mm	Stávající konstrukce
-Stropní ŽB panel	250 mm	Stávající konstrukce

POZNÁMKY:

- V MÍSTĚ BOURACÍCH PRACÍ MUSÍ BÝT MUŽI BYT ZAJIŠTĚNO ODPOJENÍ ENERGIÍ, ZEJMÉNA ELEKTRINY!
- PŘI PROVÁDĚNÍ STAVEBNÍCH PRACÍ DODRŽOVAT VŠECHNY PŘEDPISY A VYHLÁŠKY, KTERÉ S PROVÁDĚNÍM TĚCHTO ČINNOSTÍ SOUVISÍ, ZEJMÉNA PAK ZÁKONY A VYHLÁŠKY O BEZPEČNOSTI PRÁCE A OCHRANĚ ZDRAVÍ!
- VŠECHNY PRÁCE MUSÍ BÝT PROVÁDĚNY ODBORNĚ ZPŮSOBILÝMI OSOBAMI
- PŘI PROVÁDĚNÍ STAVEBNÍCH PRACÍ DODRŽOVAT VŠECHNY PŘEDPISY A VYHLÁŠKY, KTERÉ S PROVÁDĚNÍM TĚCHTO ČINNOSTÍ SOUVISÍ, ZEJMÉNA PAK ZÁKONY A VYHLÁŠKY O BEZPEČNOSTI PRÁCE A OCHRANĚ ZDRAVÍ!
- ROZSAH STAVEBNÍCH PRACÍ MŮŽE BÝT UPRAVEN NA ZÁKLADĚ DOPLŇKOVÝCH SOND, NEBO NA ZÁKLADĚ SKUTEČNOSTÍ, KTERÉ SE ZJISTÍ PŘI SAMOTNÉ REALIZACI STAVEBNÍCH PRACÍ!
- PŘI PROVÁDĚNÍ BOURACÍCH A DEMONTÁŽNÍCH PRACÍ NEPOŠKODIT NOVÉ A NEBO PONECHÁVANÉ KONSTRUKCE!
- INVESTOR PO DOHODĚ S GENERÁLNÍM ZHOTOVITELEM ZAJISTÍ KOORDINÁTORA BEZPEČNOSTI A OCHRANY ZDRAVÍ PŘI PRÁCI!
- V PRŮBĚHU VYSTAVBY MUSÍ BÝT STAVENIŠTĚ ZAJIŠTĚNO PRO NEOPRÁVNĚNÉMU VSTUPU CIZÍCH A NEPOVOLANÝCH OSOB
- NA STŘEŠNÍ KONSTRUKCI SE NACHÁZÍ KONSTRUKCE HROMOSVODU. KONSTRUKCE HROMOSVODU SE DEMONTUJE A ODLOŽÍ NA BEZPEČNÉ MÍSTO, PO SKONČENÍ VŠECH DEMOLIČNÍCH PRACÍ A PO POLOŽENÍ NOVÉHO STŘEŠNÍHO PLÁŠTĚ SE DEMONTOVANÝ HROMOSVOD ZNOVU OSADÍ NA STŘEŠNÍ KONSTRUKCI
- ZHOTOVITEL JAKO ODBORNÁ FIRMA (VČETNĚ SUBDODAVATELŮ), MUSÍ PROSTUDOVAT PROJEKTOVOU DOKUMENTACI A DOPŘEDU, PŘED VLASTNÍ REALIZACÍ UPOZORNIT PROJEKTANTA NA ZJIŠTĚNÉ ROZPORY, POPŘÍPADĚ HO SEZNÁMIT S JEHO NÁVRHY NA ÚPRAVU TECHNICKÉHO ŘEŠENÍ. POKUD TAK NEUČINÍ, PŘEBÍRÁ ZODPOVĚDNOST I ZA PŘÍPADNÉ CHYBY. ZHOTOVITEL PŘEVZETÍM PD DEKLARUJE, ŽE NEMÁ VÝHRADY VŮČI NAVRŽENÝM STAVEBNÍM A KONSTRUKČNÍM POSTUPŮM A JE SCHOPEN V JEJICH INTENCÍCH STAVBU ZREALIZOVAT
- VŠECHNY BOURACÍ PRÁCE JSOU OZNAČENY ZELENOU BARVOU

0,000 = 000,000 m n. m. B.p.v., souřadnicový systém JTSK

generální projektant		projektant dílčí části		autorizace a číslo paré	
PROJEKCE		PROJEKCE 21 Brno s.r.o. Veslařská 595/81 637 00 Brno-Jundrov tel: +420 603 792 699 email: info@projekce.cz www.projekce21.cz			
zodp. projektant		Ing. Radim Kučera			
HIP		Ing. Radim Kučera	vypracoval	Ing. Tomáš Hort	
architekt		-	kontroloval	-	
stavebník		Statutární město Brno, Dominikánské nám. 196/1, 602 00, Brno, MČ Brno - Jundrov			
místo stavby		Veslařská 56, Brno Jundrov			formát 750x297
název stavby		Rekonstrukce střechy objektu Veslařská 56			datum 3/2025
					stupeň DPS
					zakázkové číslo 2024066
stavební objekt		SO01			měřítko 1:100
dílčí část		D.1.1 Architektonicko stavební řešení			revize R05
název dokumentu		DPS Stávající stav a bourací práce			číslo přílohy
					D.1.1.101

TENTO DOKUMENT JE DUŠEVNÍM VLASTNICTVÍM AUTORA, MÁ POVAHU DUŠEVNÍHO TAJEMSTVÍ A NESMÍ BÝT BEZ SOUHLASU AUTORA POUŽIT, KOPIROVÁN ČI PŘEDÁN TŘETÍ OSOBĚ