


zákres do katastrální mapy

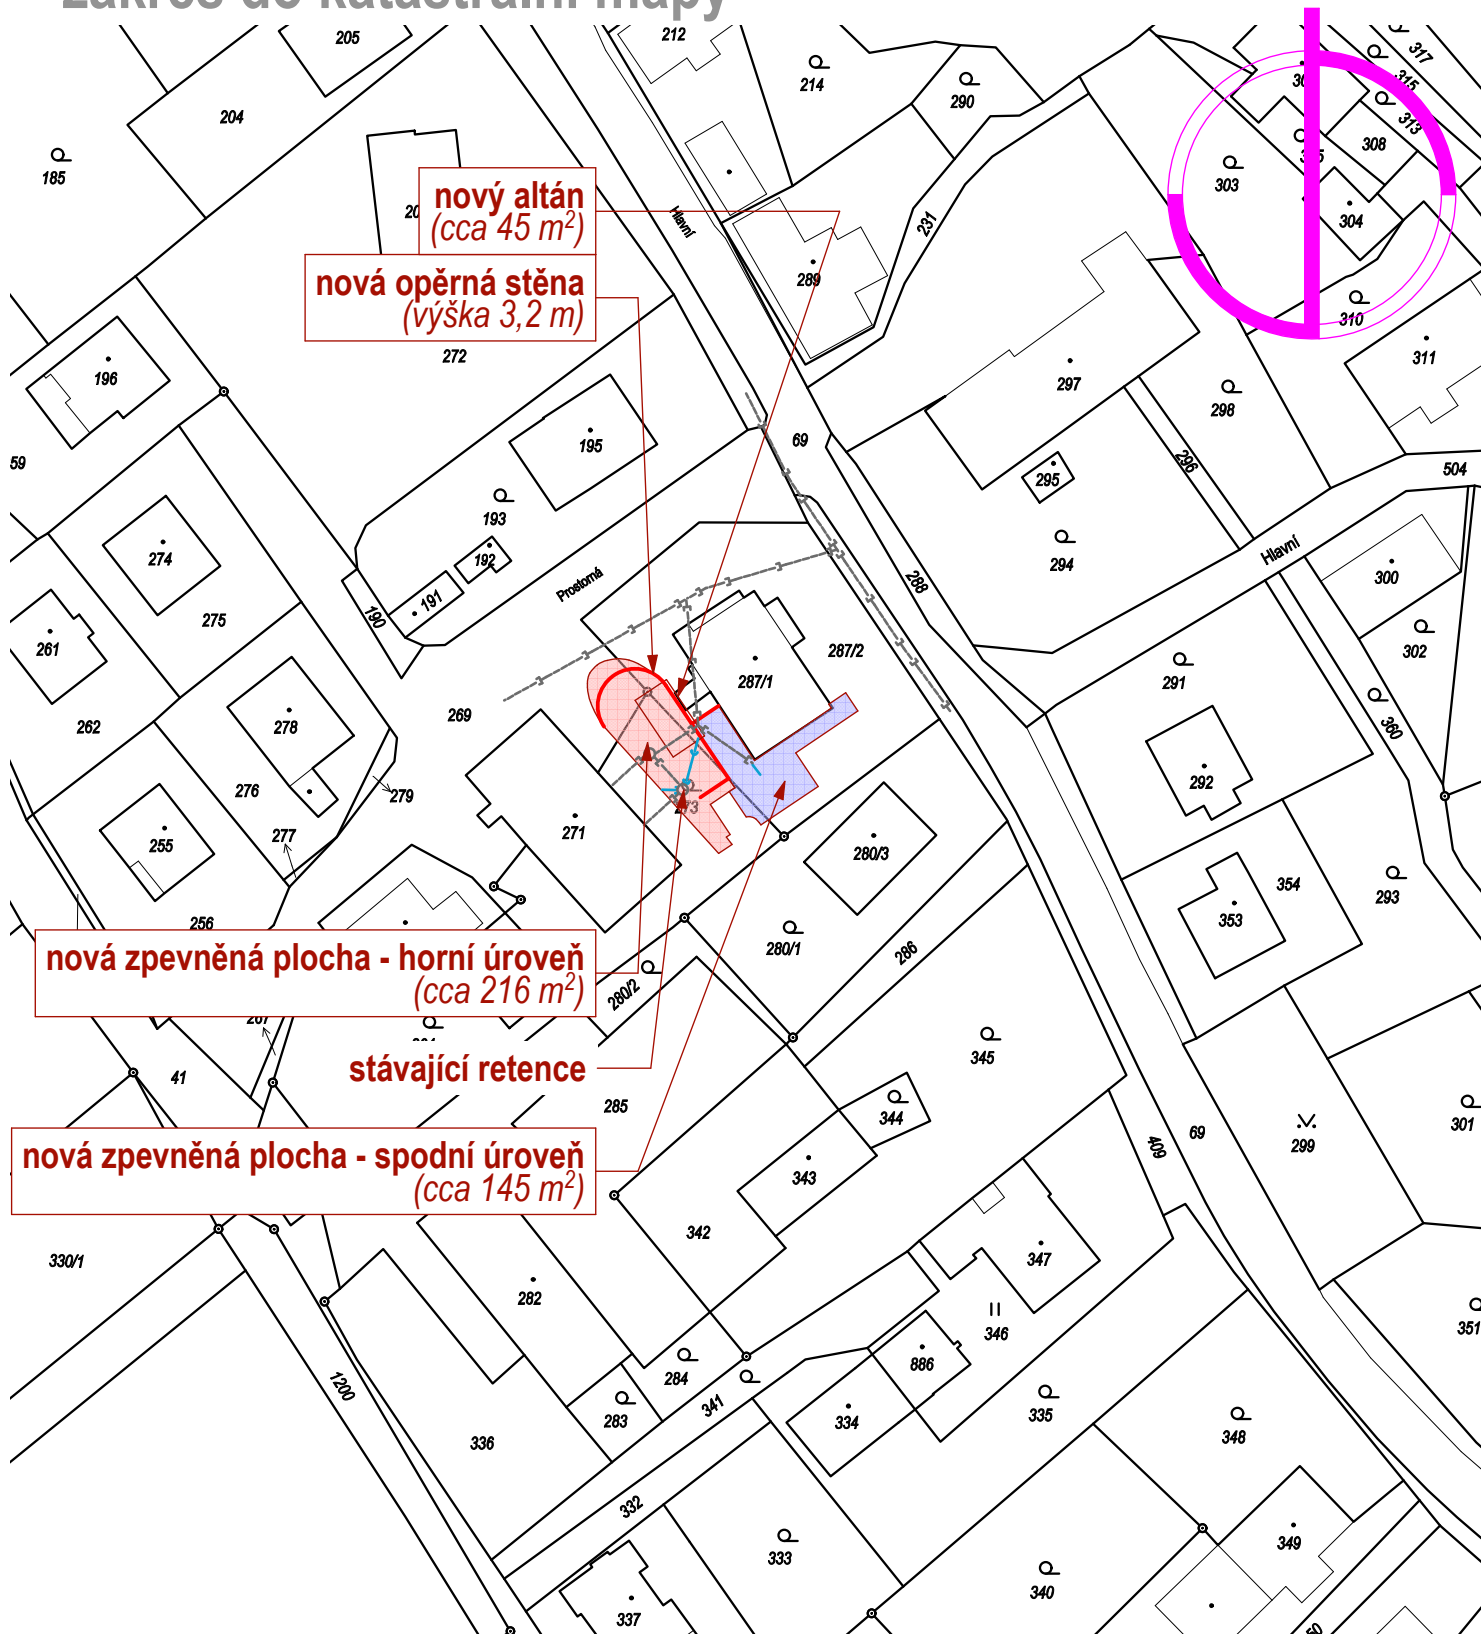

kedDesign ARCHITEKTURA INTERIER DESIGN	VYPRACOVAL		Ing. arch. Lukáš Krekání		
	ZODPOVĚDNÝ PROJEKTANT		Ing. arch. Lukáš Krekání, autorizovaný architekt IČ: 73180980 ČKA: 04 194 606 82 75 47 lukas.krekan@keddesign.cz www.keddesign.cz		
INVESTOR	Obec Olbramice, Prostorná 132, Olbramice, 742 83 Klimkovice			STUPEŇ PD	výběr dodavatele
REKONSTRUKCE VEŘEJNÉHO PROSTRANSTVÍ kat. území Olbramice, parc.č. 269, 273, 287/2				MÍSTO	Olbramice
				STAVEBNÍ ÚŘAD	Bílovec
				DATUM	03.09.2021
				MĚŘÍTKO	1:250
NÁZEV AKCE	zákres do katastrální mapy			C - 02	
OBSAH VÝKRESU					
				ČÍSLO VÝKRESU	