


koordinační situace

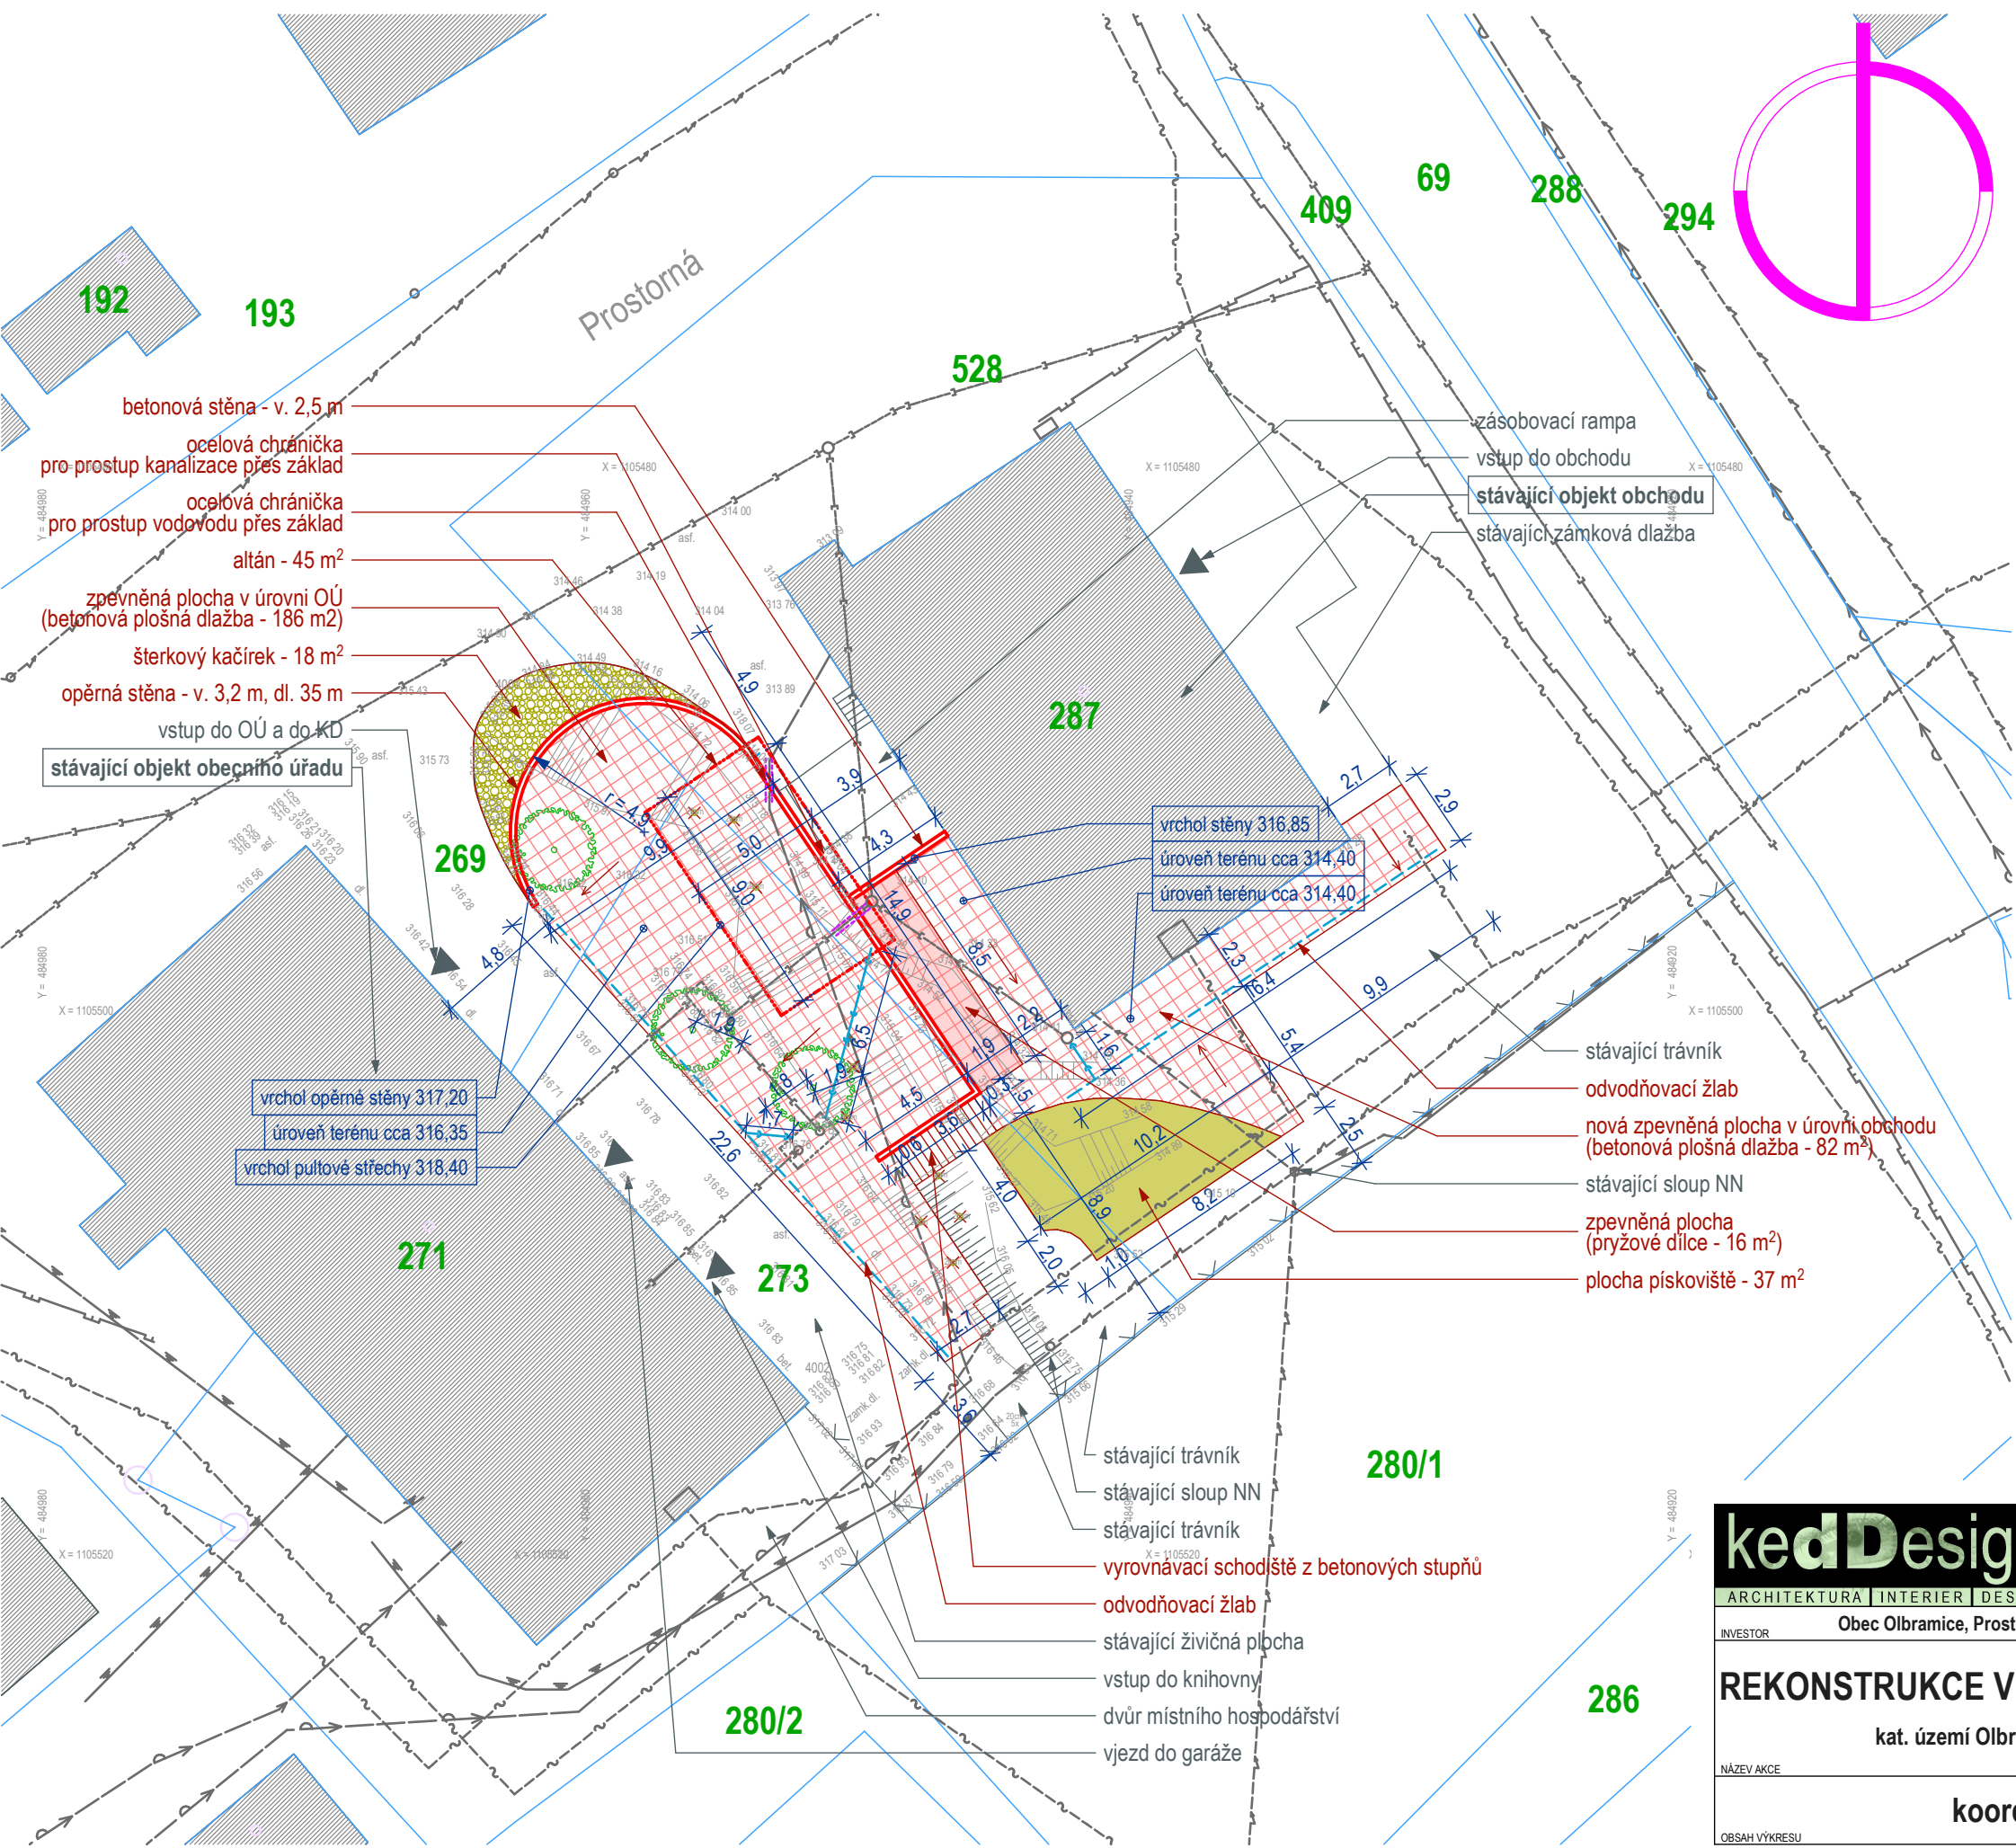

LEGENDA PLOCH A INŽENÝRSKÝCH SÍTÍ

- stávající hranice pozemků
- stávající zástavba
- stávající oplocení
- navrhovaný objekt altánu
- navrhovaná opěrná stěna a stěna oplocení
- navrhované zpevněné plochy - betonová dlažba
- navrhované zpevněné plochy - pryžové dlaždice
- šterkový kačírek
- pískoviště
- vykácené stávající stromy (břízy) obvod kmene 1,3 m nad zemí max. 0,7 m
- nová výsadba - sakura ozdobná
- stávající podzemní vedení NN (ČEZ Distribuce) + přípojka NN (řeší ČEZ Distribuce)
- stávající vzdušné vedení NN (ČEZ Distribuce)
- stávající STL plynovod (GasNet) včetně stávajících přípojek
- stávající vodovodní řad DN 150 GG (SMVAK) včetně stávajících přípojek
- stávající podzemní komunikační vedení (CETIN)
- stávající jednotná kanalizace DN 300 KAM (obecní) včetně stávajících přípojek
- navrhovaná dešťová kanalizace PVC DN 150 celk. dl. cca 11 m

Souřadnicový systém: JTSK
Výškový systém: Bpv

kedDesign		Ing. arch. Lukáš Křekáň	
ARCHITEKTURA INTERIER DESIGN		Ing. arch. Lukáš Křekáň, autorizovaný architekt IČ: 73180980 ČKA: 04 194 606 82 75 47 lukas.krekan@keddesign.cz www.keddesign.cz	
INVESTOR		Obec Olbramice, Prostorná 132, Olbramice, 742 83 Klimkovice	STUPEŇ PD
REKONSTRUKCE VEŘEJNÉHO PROSTRANSTVÍ		kat. území Olbramice, parc.č. 269, 273, 287/2	MÍSTO
NÁZEV AKCE		koordinační situace	Olbramice
OBSAH VÝKRESU			STAVEBNÍ ÚŘAD
			DATUM
			MÉRITKO
			03.09.2021
			1:250
			ČÍSLO VÝKRESU
			C - 03