


půdorys - spodní úroveň

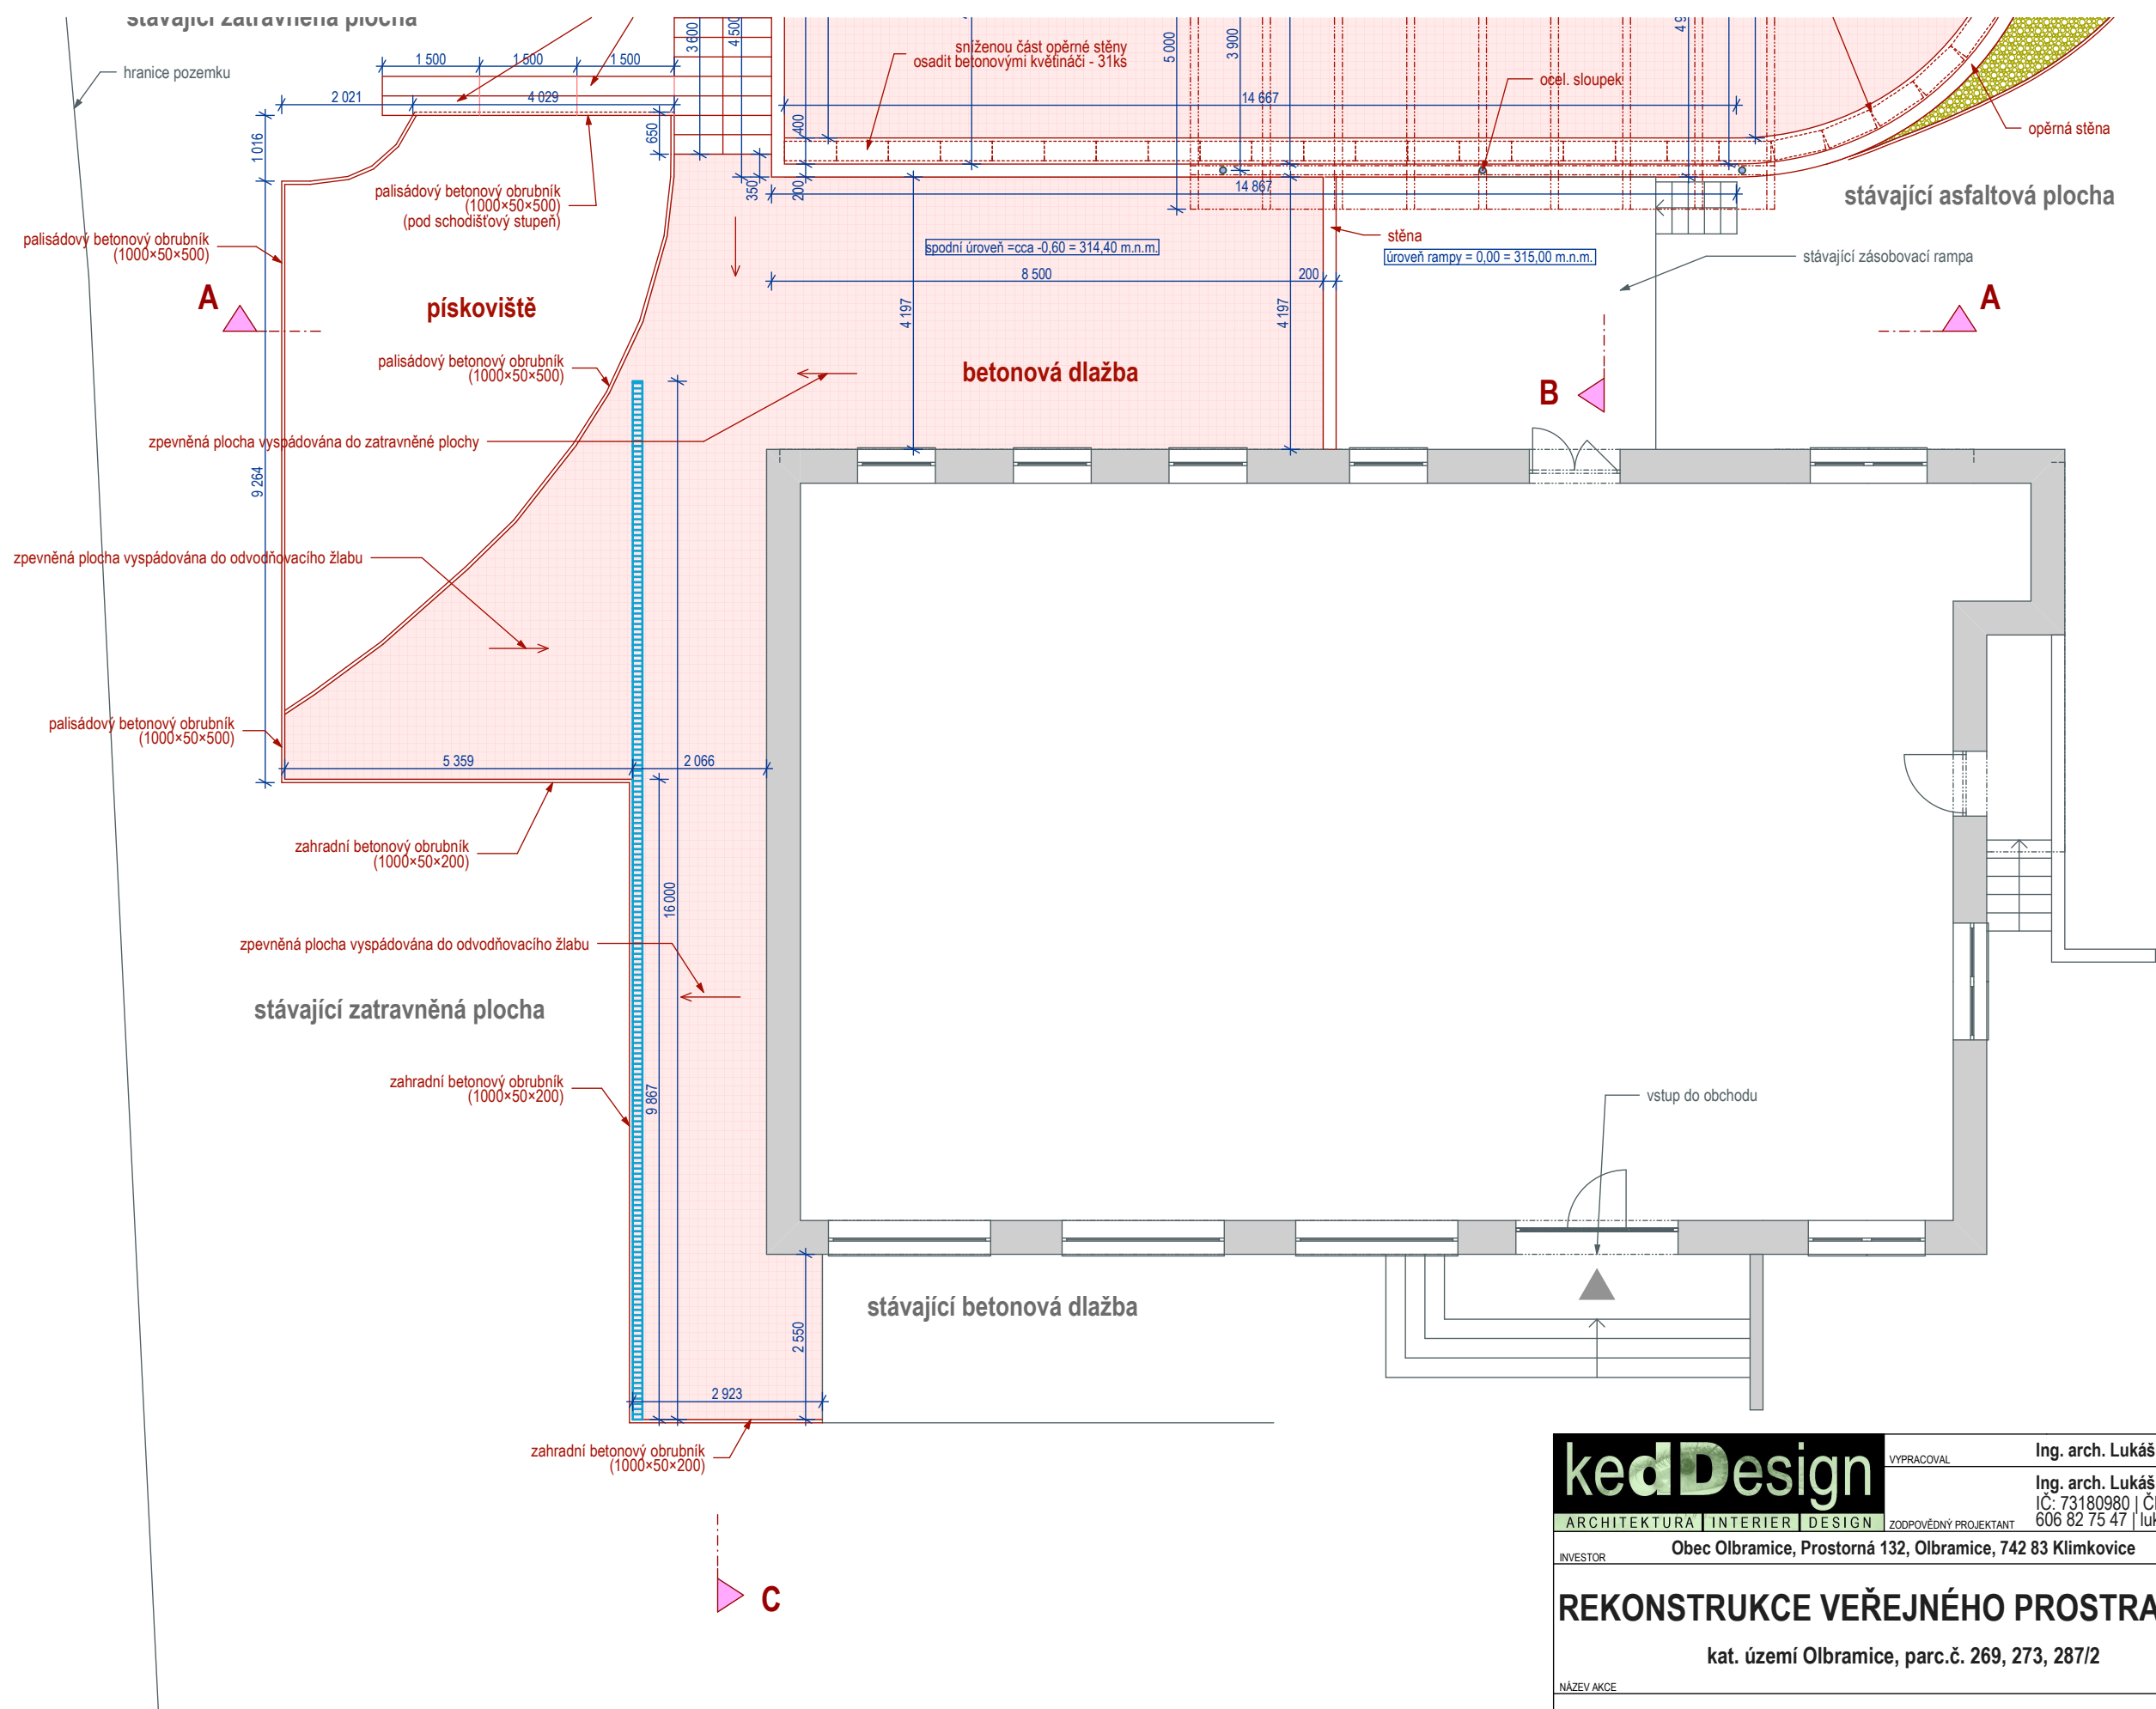

kedDesign		Ing. arch. Lukáš Krekán	
ARCHITEKTURA INTERIER DESIGN		Ing. arch. Lukáš Krekán, autorizovaný architekt IČ: 73180980 ČKA: 04 194 606 82 75 47 lukas.krekan@keddesign.cz www.keddesign.cz	
INVESTOR		Obec Olbramice, Prostorná 132, Olbramice, 742 83 Klimkovice	STUPEŇ PD
REKONSTRUKCE VEŘEJNÉHO PROSTRANSTVÍ		výběr dodavatele	
		MÍSTO	
		Olbramice	
kat. území Olbramice, parc.č. 269, 273, 287/2		STAVEBNÍ ÚŘAD	
		Bílovec	
		DATUM	
půdorys - spodní úroveň		03.09.2021	
		MĚŘÍTKO	
		1:100	
OBSAH VÝKRESU		D1.1 - 03	
		ČÍSLO VÝKRESU	