


půdorys - horní úroveň

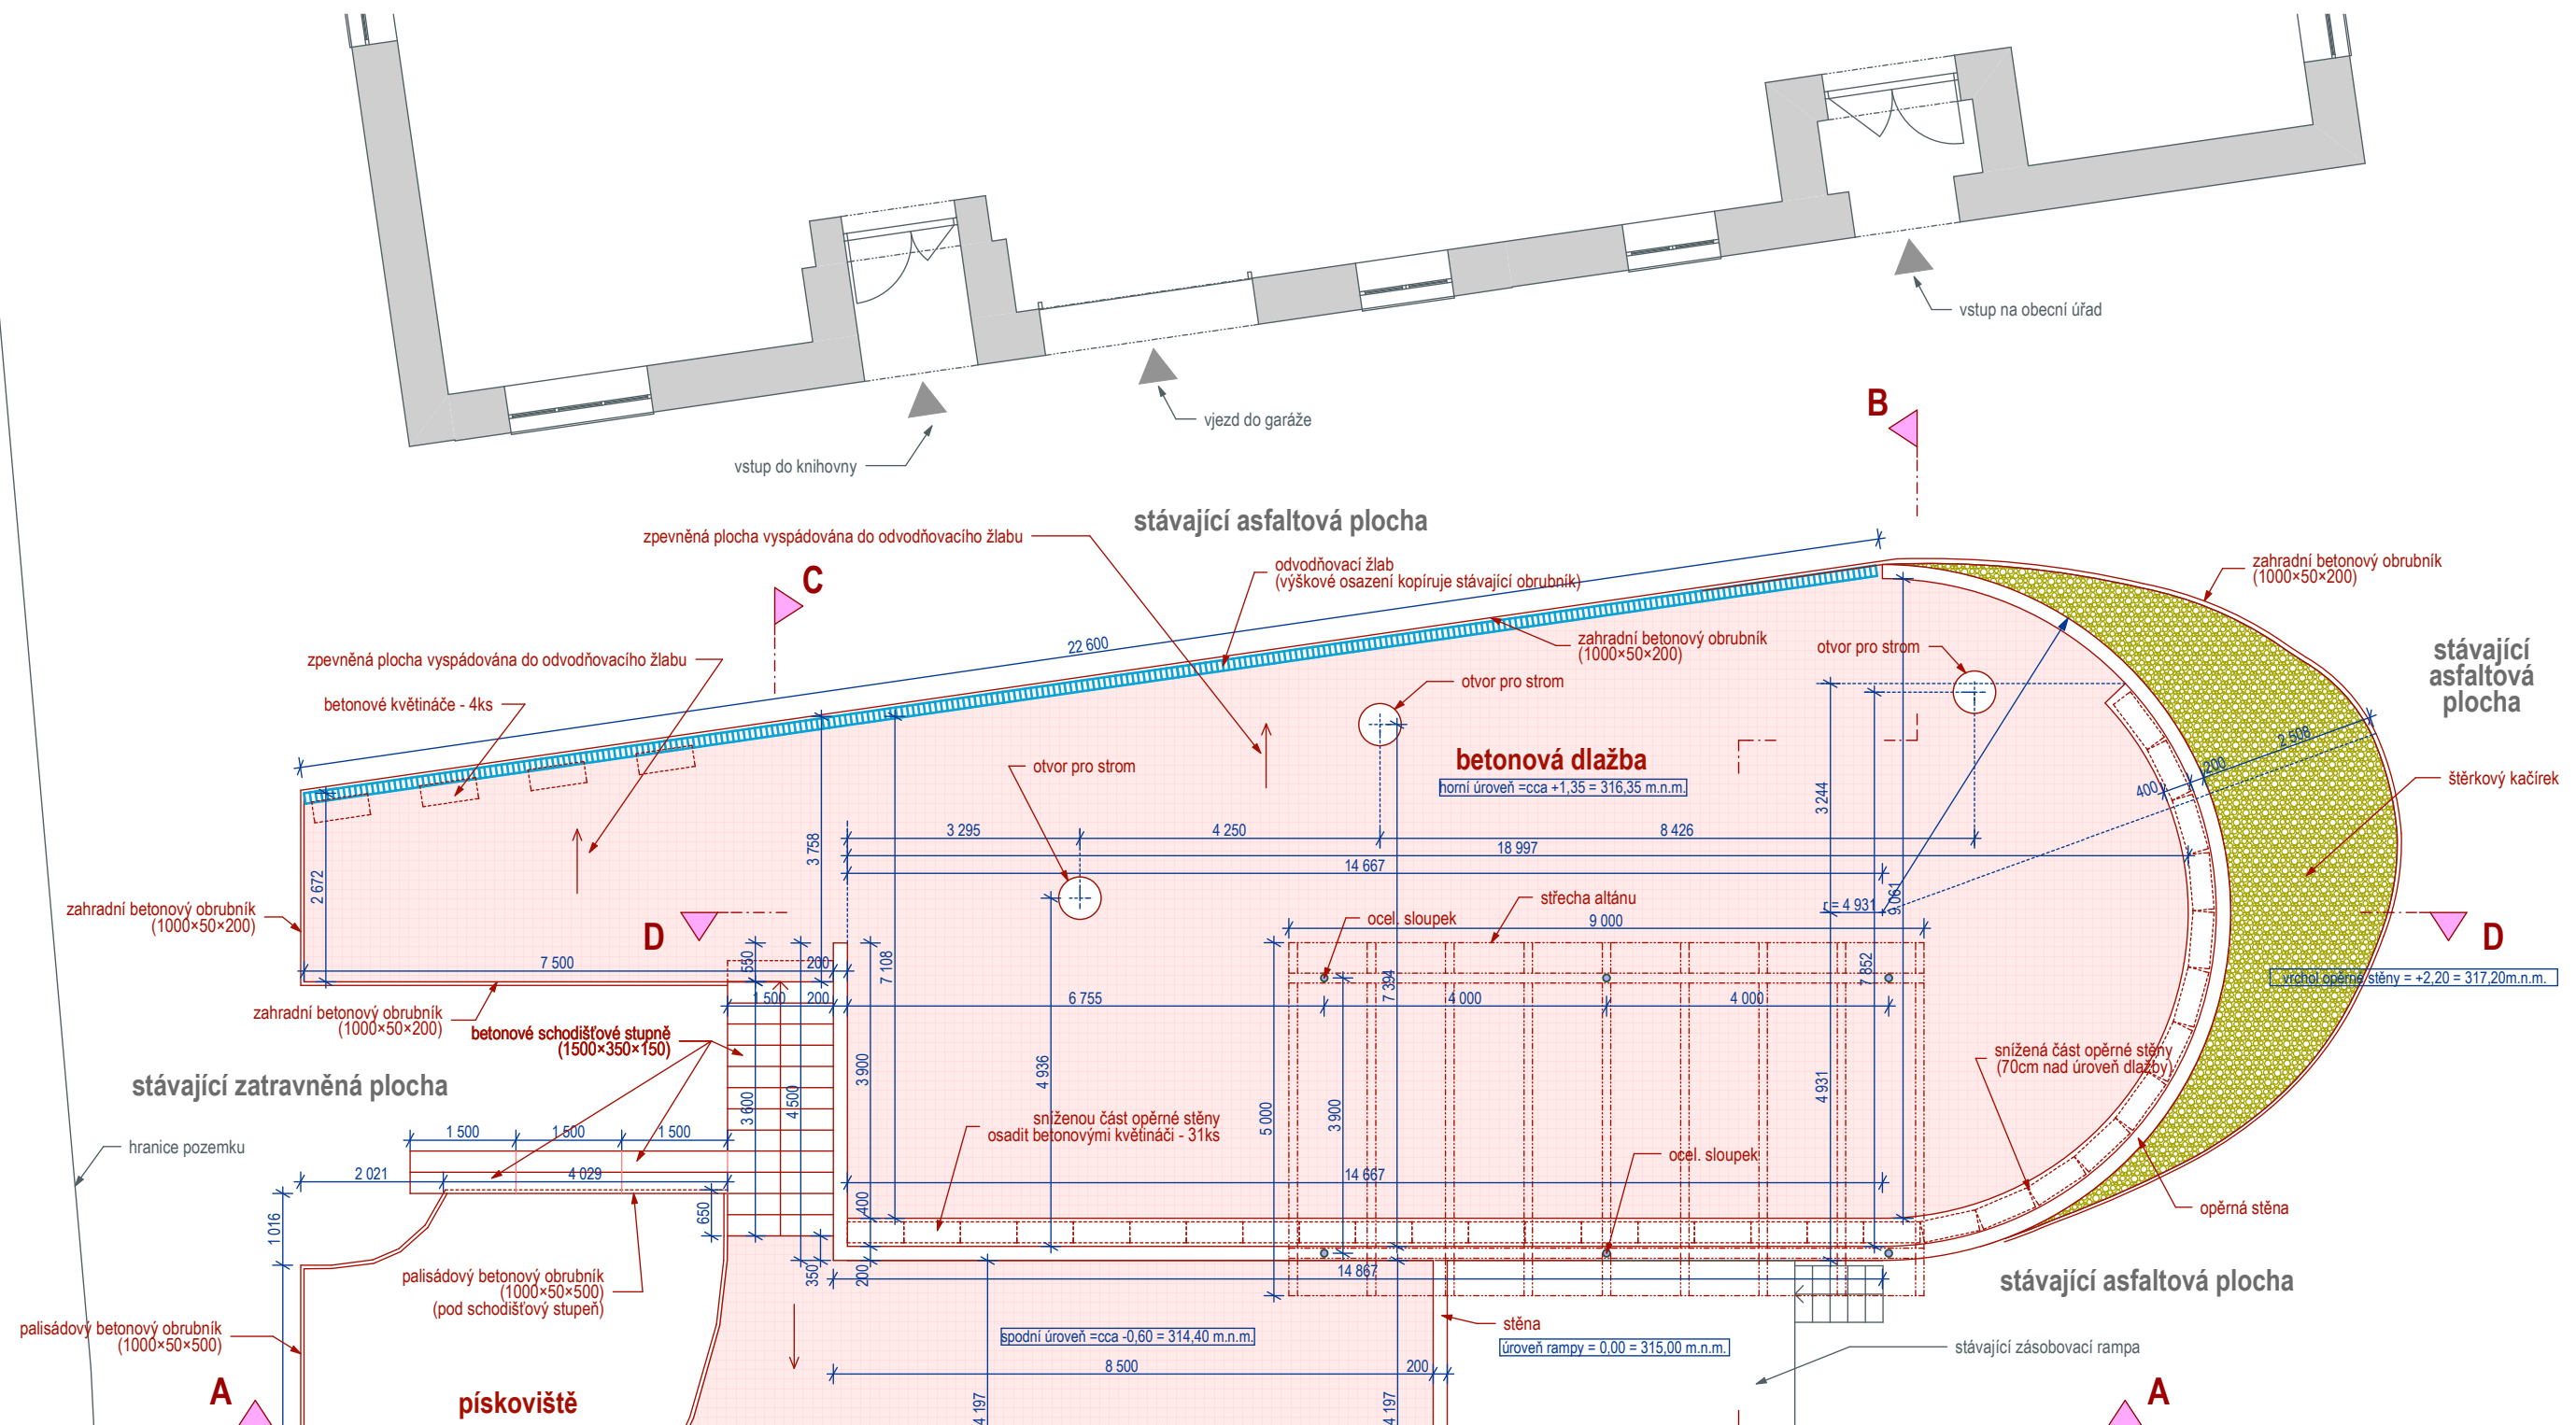

kedDesign ARCHITEKTURA INTERIER DESIGN	VPYRACOVAL	Ing. arch. Lukáš Krekání
	ZODPOVDNÝ PRJEKTANT	Ing. arch. Lukáš Krekání, autorizovaný architekt IČ: 73180980 ČKA: 04 194 606 82 75 47 lukas.krekani@keddesign.cz www.keddesign.cz
INVESTOR	Obec Olbramice, Prostorná 132, Olbramice, 742 83 Klimkovice	STUPEŇ PDvýběr dodavatele
REKONSTRUKCE VEŘEJNÉHO PROSTRANSTVÍ kat. území Olbramice, parc.č. 269, 273, 287/2	MÍSTO	Olbramice
	STAVEBNÍ ÚŘAD	Bílovec
	DATUM	03.09.2021
	MĚŘITKO	1:100
NÁZEV AKCE	půdorys - horní úroveň	D1.1 - 04
ORSAH VÝKRESU	ČÍSLO VÝKRESU	