


ŘEZ A-A

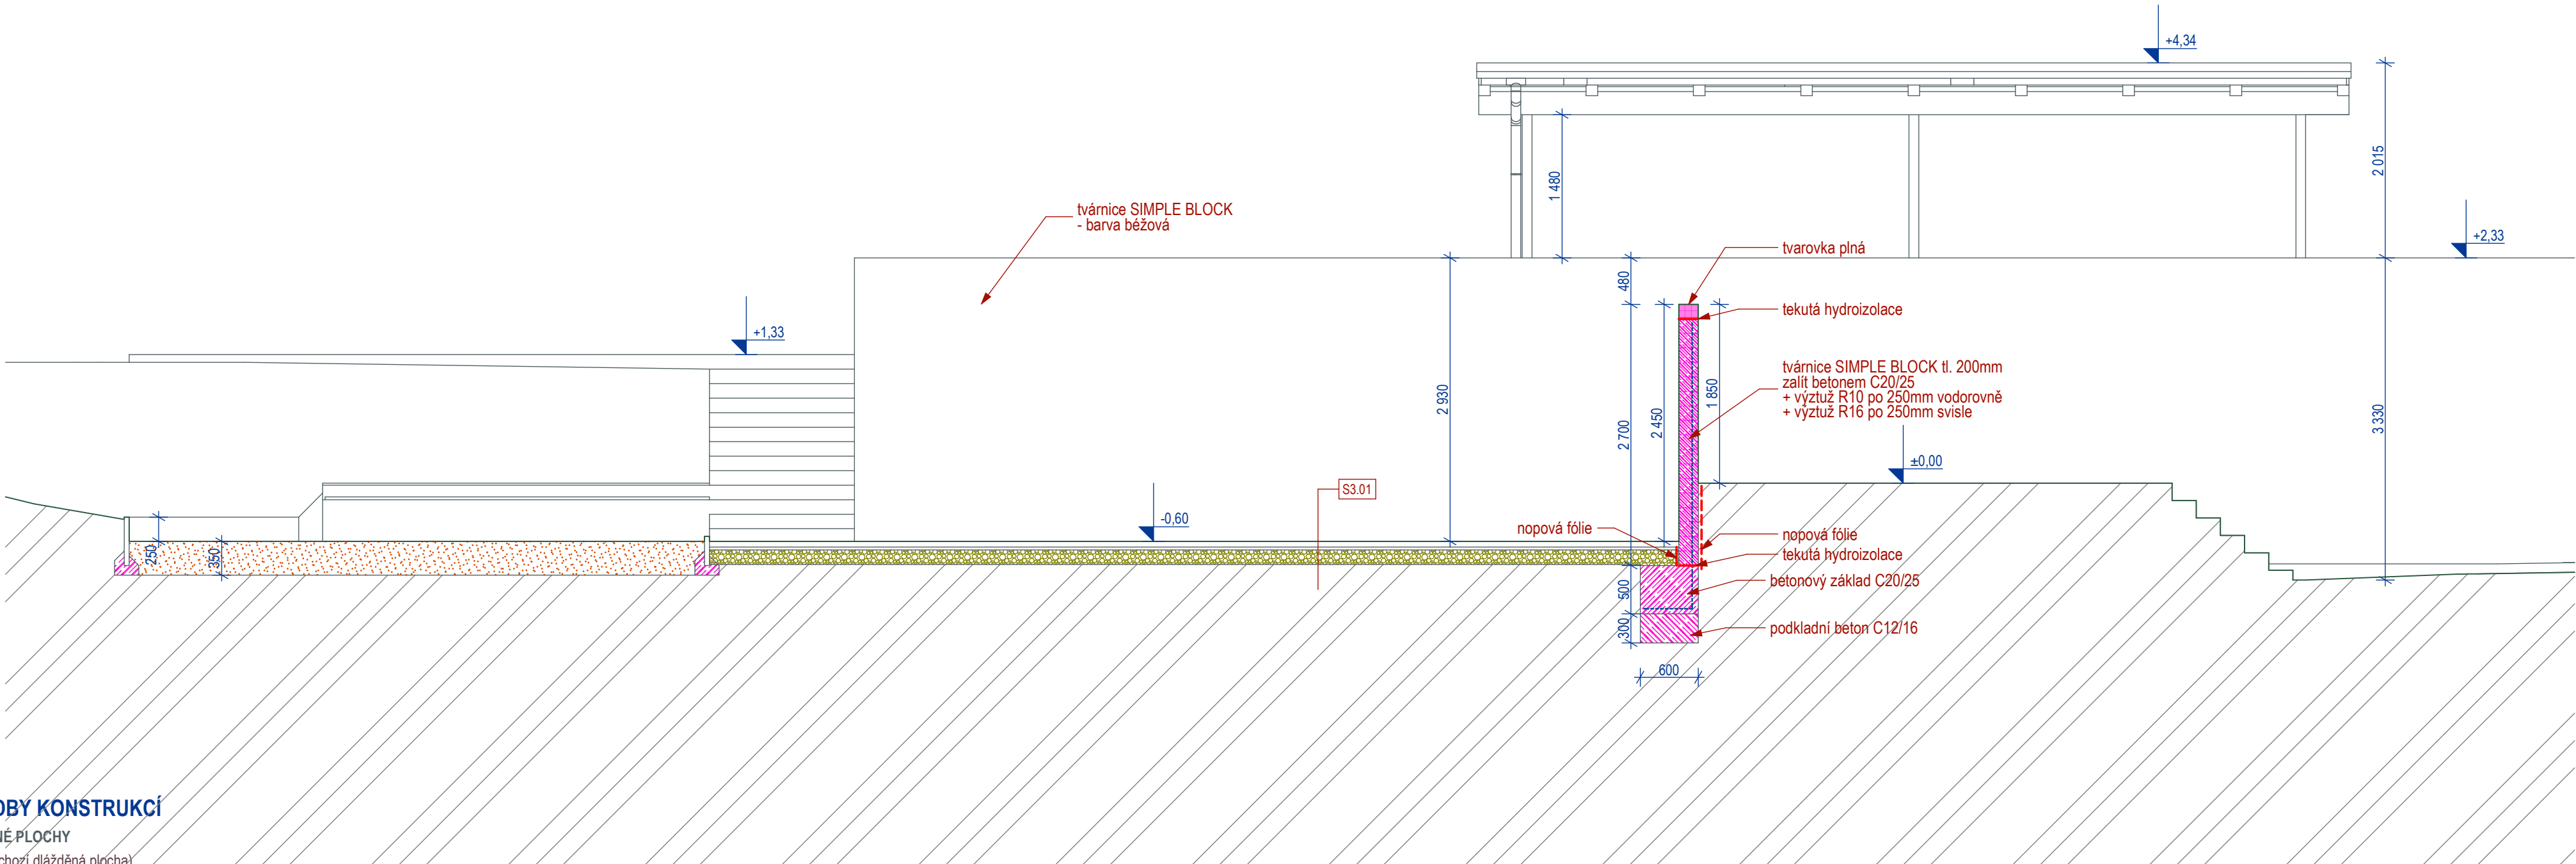

SKLADBY KONSTRUKCÍ

- ZPEVNĚNÉ PLOCHY**
- S3.01** (pochozí dlážděná plocha)
- betonová zámková dlažba, tl. 62mm
 - kladecí vrstva drocné kamenivo fr4-8mm, tl. 30mm
 - drocné kamenivo fr8-16mm, tl. 150mm
 - zhutněná pláň, R_{df} min. 30 MPa
- S3.02** (pochozí dlážděná plocha)
- betonová zámková dlažba, tl. 62mm
 - kladecí vrstva drocné kamenivo fr4-8mm, tl. 30mm
 - drocné kamenivo fr8-16mm, tl. 150mm
 - zhutněná pláň, R_{df} min. 30 MPa
- S3.21** (šterkový kačírek)
- kamenivo - říční štěrk, tl. 200 mm
 - geotextilie
 - šterkové lože fr. 8-16mm, tl. 150 mm
 - zhutněná pláň

kedDesign ARCHITEKTURA INTERIER DESIGN	VYPRACOVAL	Ing. arch. Lukáš Krekán	
	ZODPOVĚDNÝ PROJEKTANT	Ing. arch. Lukáš Krekán, autorizovaný architekt IČ: 73180980 ČKA: 04 194 606 82 75 47 lukas.krekan@keddesign.cz www.keddesign.cz	
INVESTOR	Obec Olbramice, Prostorná 132, Olbramice, 742 83 Klimkovice		STUPEŇ PD
REKONSTRUKCE VEŘEJNÉHO PROSTRANSTVÍ			výběr dodavatele
			Olbramice
kat. území Olbramice, parc.č. 269, 273, 287/2			Bilovec
			STAVEBNÍ ÚŘAD
NÁZEV AKCE			DATUM
			03.09.2021
ŘEZ A-A			MĚŘÍTKO
			1:50
OBSAH VÝKRESU			D1.1 - 05
			ČÍSLO VÝKRESU