


ŘEZ B-B

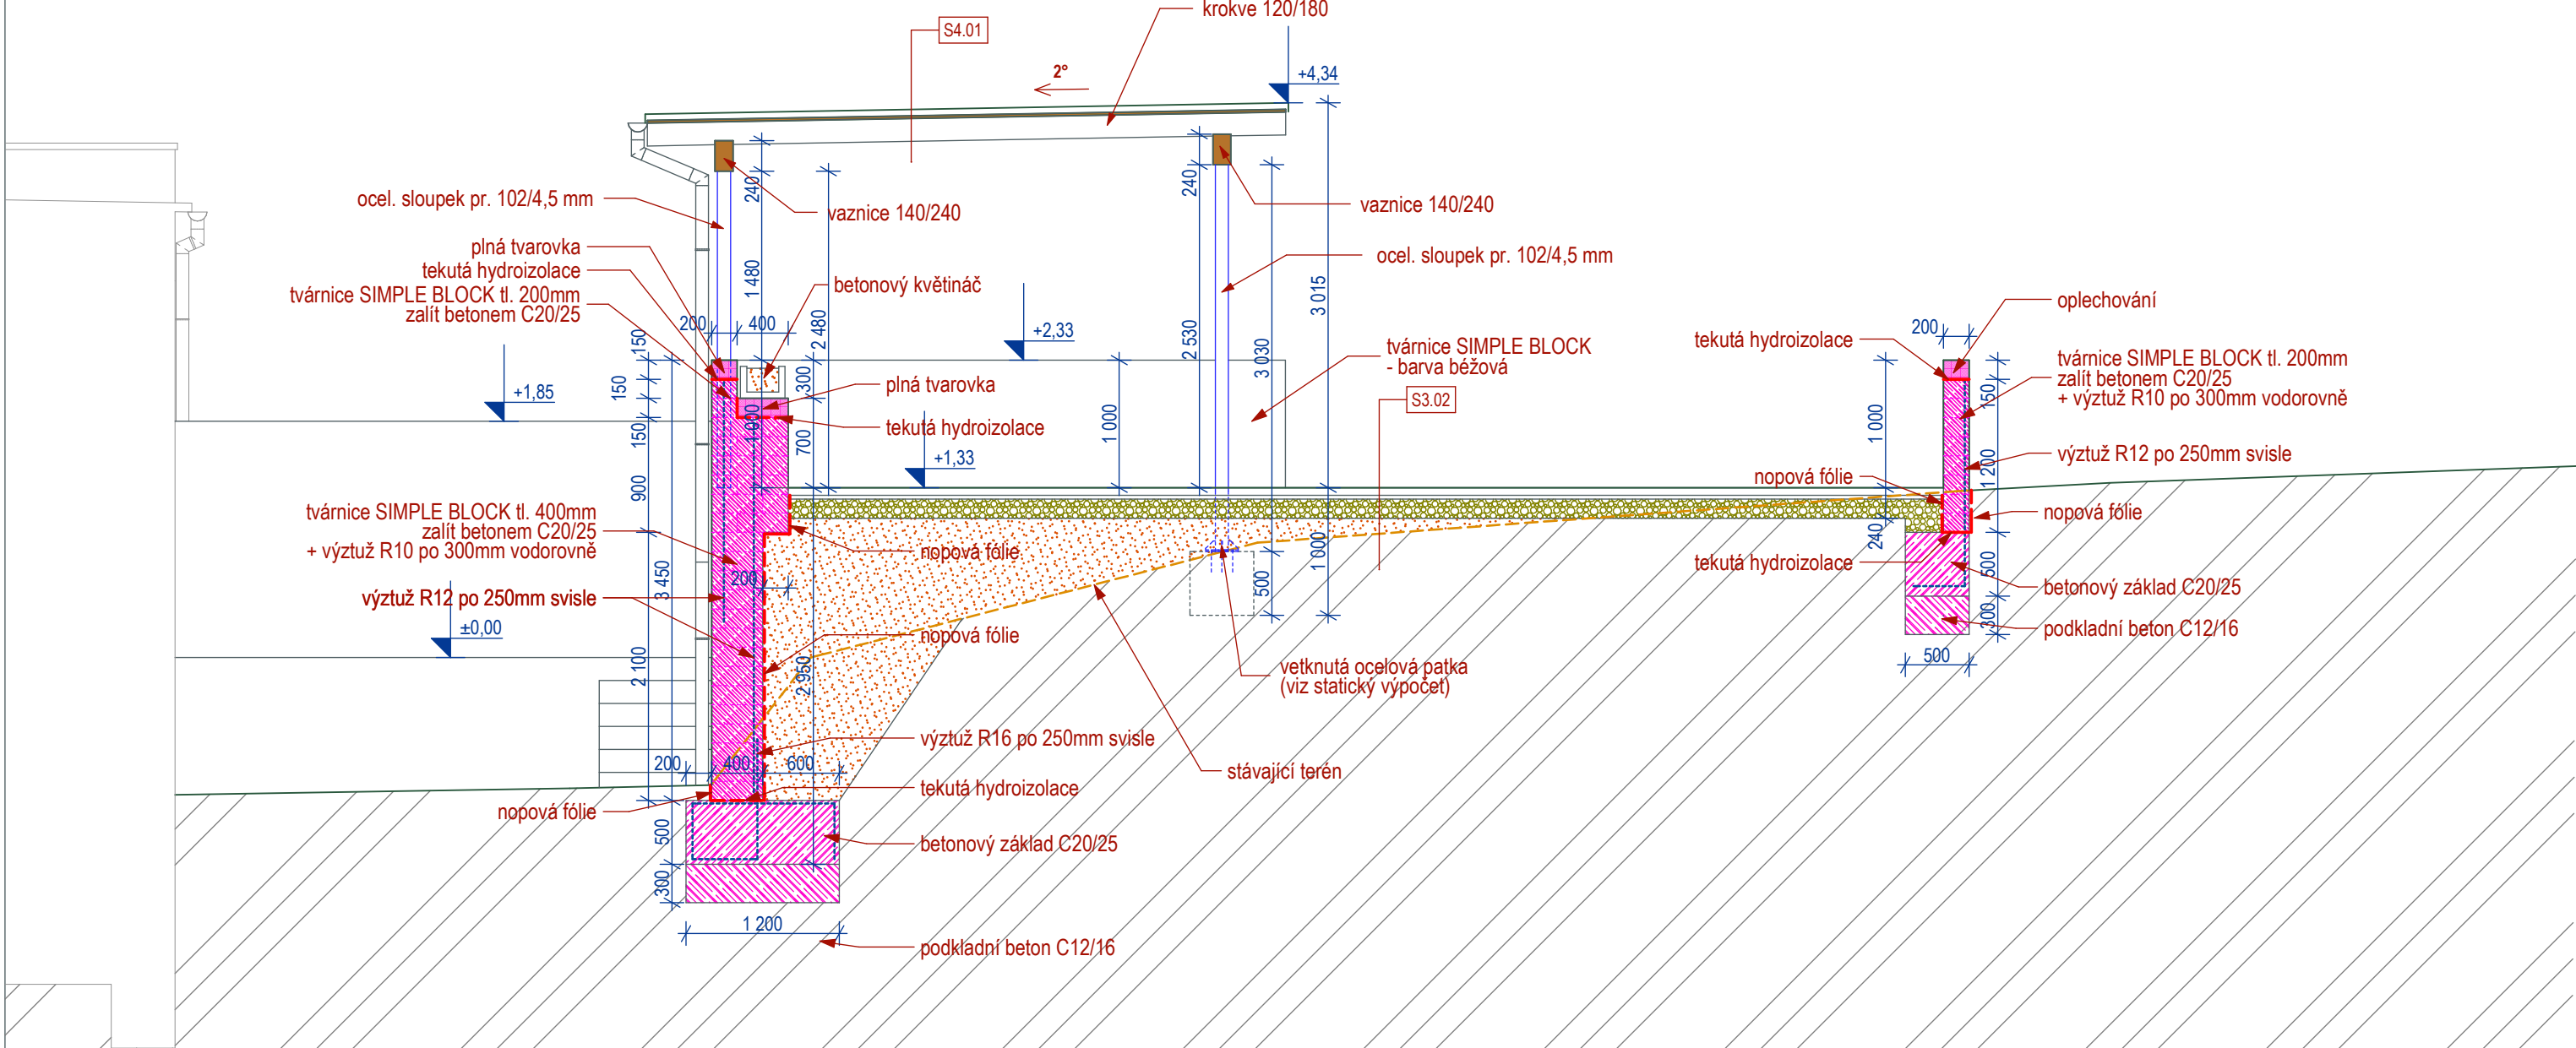

SKLADBY KONSTRUKCÍ

ZPEVNĚNÉ PLOCHY

- S3.01** (pochází dlážděná plocha)
- betonová zámková dlažba, tl.62mm
 - kladecí vrstva drcené kamenivo fr4-8mm, tl.30mm
 - drcené kamenivo fr8-16mm, tl.150mm
 - zhutněná pláň, R_{df} min. 30 MPa

- S3.02** (pochází dlážděná plocha)
- betonová zámková dlažba, tl.62mm
 - kladecí vrstva drcené kamenivo fr4-8mm, tl.30mm
 - drcené kamenivo fr8-16mm, tl.150mm
 - zhutněná pláň, R_{df} min. 30 MPa

- S3.21** (šterkový kačirek)
- kamenivo - říční šterk, tl. 200 mm
 - geotextilie
 - šterkové lože fr. 8-16mm, tl. 150 mm
 - zhutněná pláň

STŘECHA

- S4.01** (plochá střecha)
- střešní krytina - měkčené PVC
 - separační fólie FILTEK V
 - dřevěná prkna, tl. 18mm

kedDesign		VYPRACOVAL		Ing. arch. Lukáš Křekán	
ARCHITEKTURA		INTERIER		DESIGN	
INVESTOR		Obec Olbramice, Prostorná 132, Olbramice, 742 83 Klimkovice		STUPEŇ PD	
REKONSTRUKCE VEŘEJNÉHO PROSTRANSTVÍ		MÍSTO		Olbramice	
		STAVEBNÍ ÚŘAD		Bílovec	
		DATUM		03.09.2021	
NÁZEV AKCE		kat. území Olbramice, parc.č. 269, 273, 287/2		MĚŘÍTKO	
OBSAH VÝKRESU		ŘEZ B-B		1:50	
				ČÍSLO VÝKRESU	
				D1.1 - 06	