


ŘEZ C-C

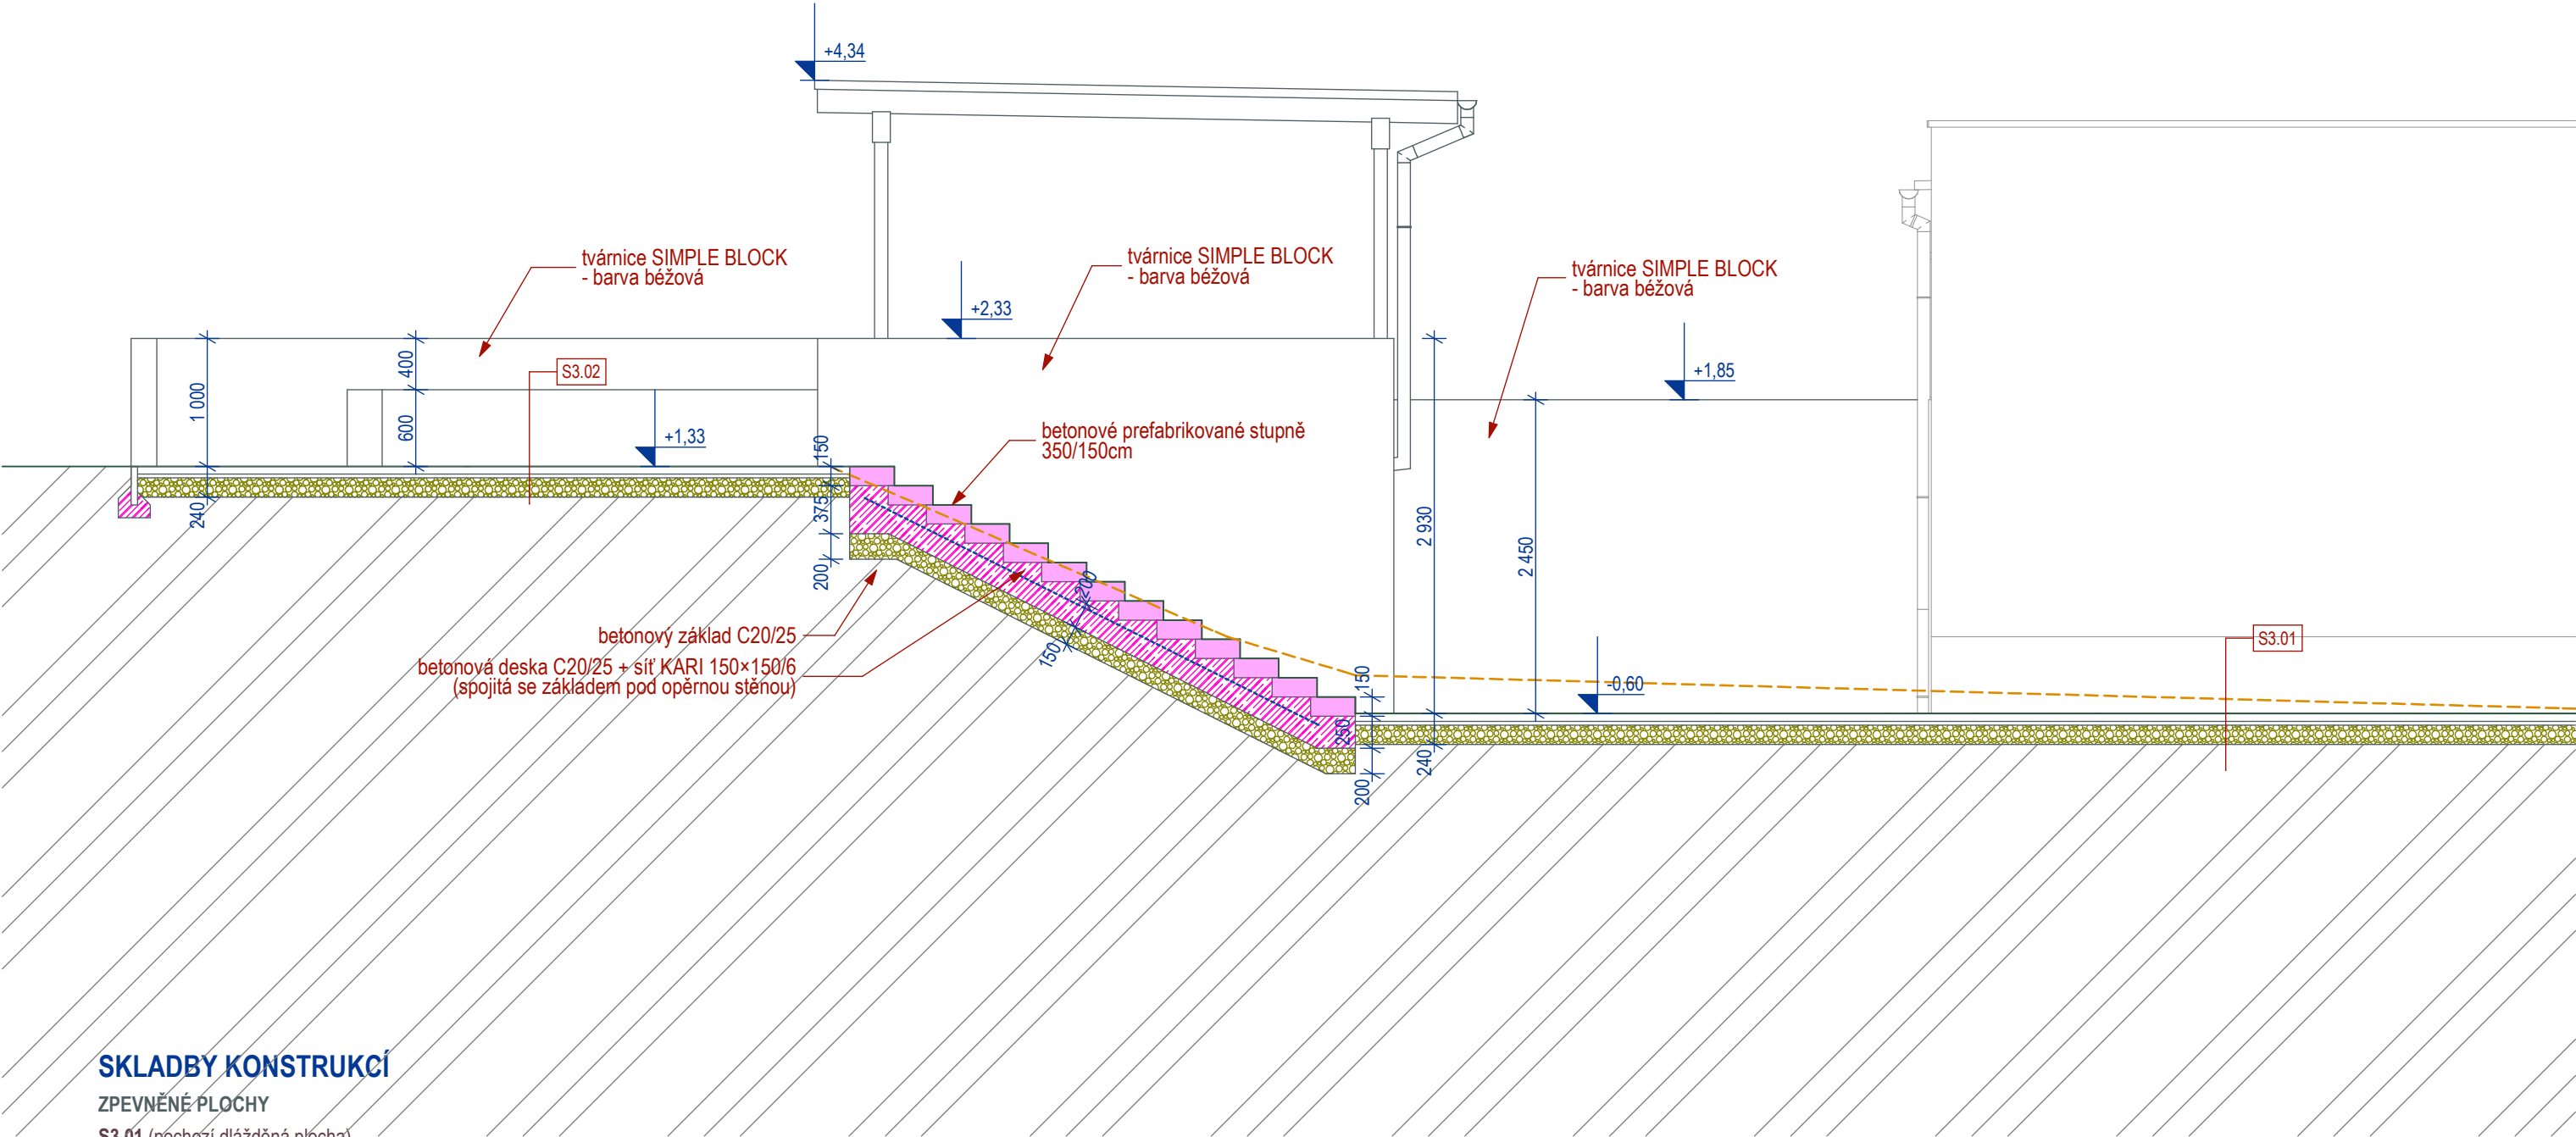

SKLADBY KONSTRUKCÍ

ZPEVNĚNÉ PLOCHY

S3.01 (pochozí dlážděná plocha)
- betonová zámková dlažba, tl.62mm
- kladecí vrstva drcené kamenivo fr4-8mm, tl.30mm
- drcené kamenivo fr8-16mm, tl.150mm
- zhutněná pláň, R_{df} min. 30 MPa

S3.02 (pochozí dlážděná plocha)
- betonová zámková dlažba, tl.62mm
- kladecí vrstva drcené kamenivo fr4-8mm, tl.30mm
- drcené kamenivo fr8-16mm, tl.150mm
- zhutněná pláň, R_{df} min. 30 MPa

S3.21 (štěrkový kačírek)
- kamenivo - říční štěr, tl. 200 mm
- geotextilie
- štěrkové lože fr. 8-16mm, tl. 150 mm
- zhutněná pláň

kedDesign	VYPRACOVAL		Ing. arch. Lukáš Krekán	
	ARCHITEKTURA INTERIER DESIGN		Ing. arch. Lukáš Krekán, autorizovaný architekt IČ: 73180980 ČKA: 04 194 606 82 75 47 lukas.krekan@keddesign.cz www.keddesign.cz	
ZODPOVĚDNÝ PROJEKTANT				
INVESTOR	Obec Olbramice, Prostorná 132, Olbramice, 742 83 Klimkovice		STUPEŇ PD	výběr dodavatele
REKONSTRUKCE VEŘEJNÉHO PROSTRANSTVÍ			MÍSTO	Olbramice
			STAVEBNÍ ÚŘAD	Bílovec
kat. území Olbramice, parc.č. 269, 273, 287/2			DATUM	03.09.2021
			MĚŘÍTKO	1:50
NÁZEV AKCE	ŘEZ C-C		D1.1 - 07	
OBSAH VÝKRESU			ČÍSLO VÝKRESU	