


ŘEZ D-D

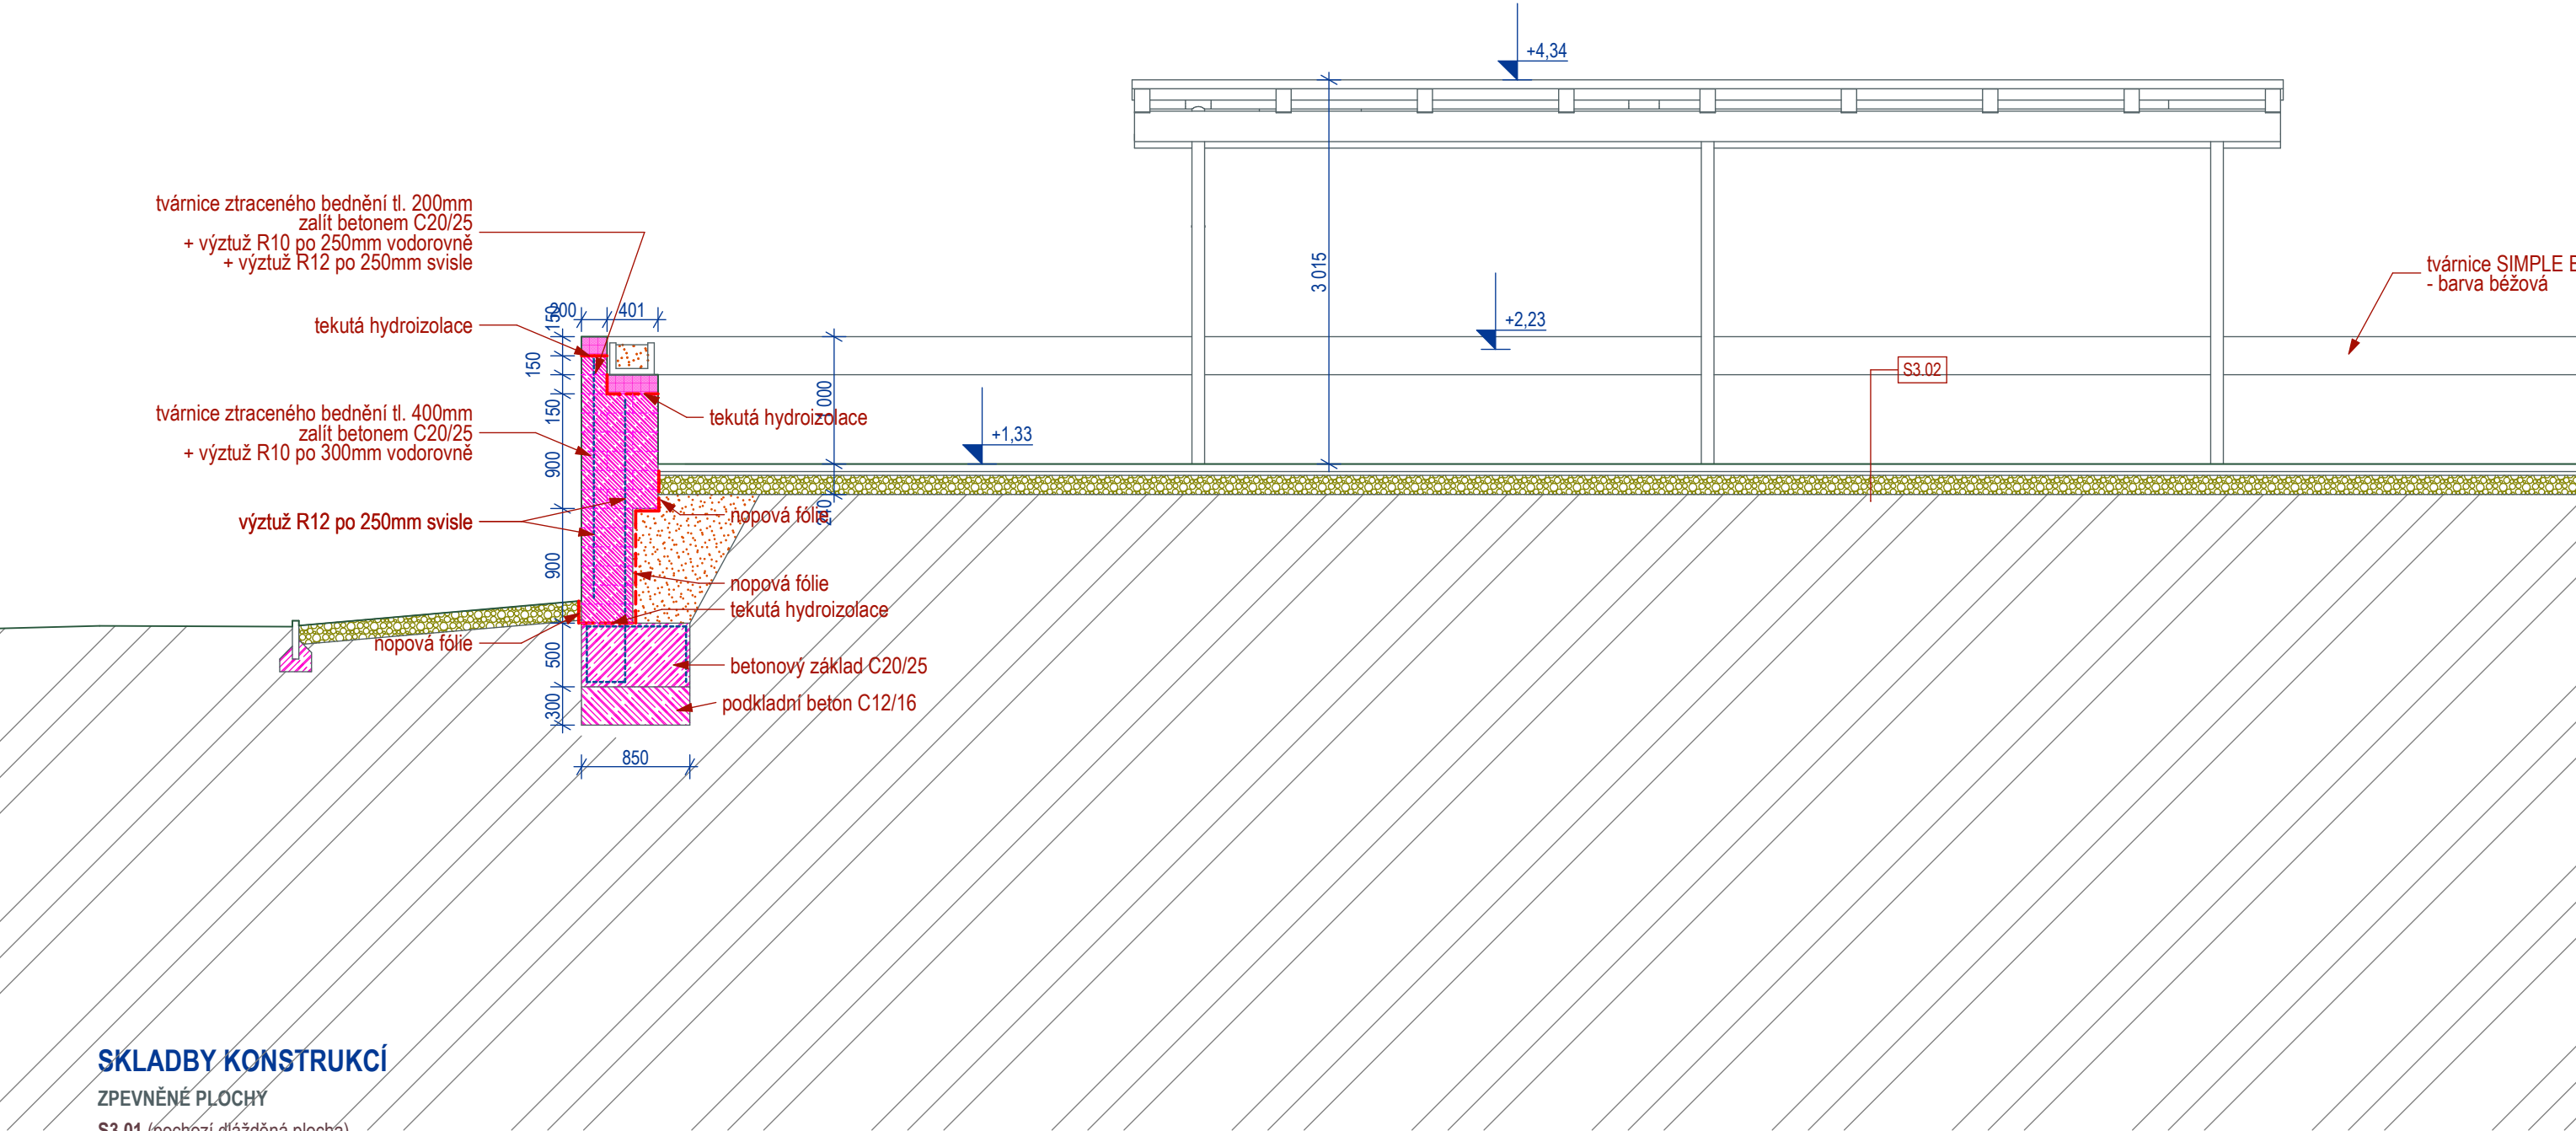

SKLADBY KONSTRUKCÍ

ZPEVNĚNÉ PLOCHY

- S3.01** (pochozí dlážděná plocha)
- betonová zámková dlažba, tl.62mm
  - kladecí vrstva drcené kamenivo fr4-8mm, tl.30mm
  - drcené kamenivo fr8-16mm, tl.150mm
  - zhutněná pláň,  $R_{df}$  min. 30 MPa

- S3.02** (pochozí dlážděná plocha)
- betonová zámková dlažba, tl.62mm
  - kladecí vrstva drcené kamenivo fr4-8mm, tl.30mm
  - drcené kamenivo fr8-16mm, tl.150mm
  - zhutněná pláň,  $R_{df}$  min. 30 MPa

- S3.21** (štěrkový kačírek)
- kamenivo - říční štěrk, tl. 200 mm
  - geotextilie
  - štěrkové lože fr. 8-16mm, tl. 150 mm
  - zhutněná pláň

|                                                                                             |                                                             |   |                               |
|---------------------------------------------------------------------------------------------|-------------------------------------------------------------|---|-------------------------------|
| <b>kedDesign</b><br>ARCHITEKTURA   INTERIER   DESIGN                                        | VYPRACOVAL                                                  | Ing. arch. Lukáš Krekán   |                               |
|                                                                                             | ZODPOVĚDNÝ PROJEKTANT                                       | Ing. arch. Lukáš Krekán, autorizovaný architekt<br>IČ: 73180980   ČKA: 04 194<br>606 82 75 47   lukas.krekan@keddesign.cz   www.keddesign.cz |                               |
| INVESTOR                                                                                    | Obec Olbramice, Prostorná 132, Olbramice, 742 83 Klimkovice |   | STUPEŇ PD<br>výběr dodavatele |
| <b>REKONSTRUKCE VEŘEJNÉHO PROSTRANSTVÍ</b><br>kat. území Olbramice, parc.č. 269, 273, 287/2 |                                                             | MÍSTO   | Olbramice                     |
|                                                                                             |                                                             | STAVEBNÍ ÚŘAD   | Bílovec                       |
| NÁZEV AKCE                                                                                  | ŘEZ D-D                                                     | DATUM   | 03.09.2021                    |
|                                                                                             |                                                             | MĚŘÍTKO   | 1:50                          |
| OBSAH VÝKRESU                                                                               |                                                             |   | ČÍSLO VÝKRESU<br>D1.1 - 08    |