




PŮDORYS ZÁKLADŮ

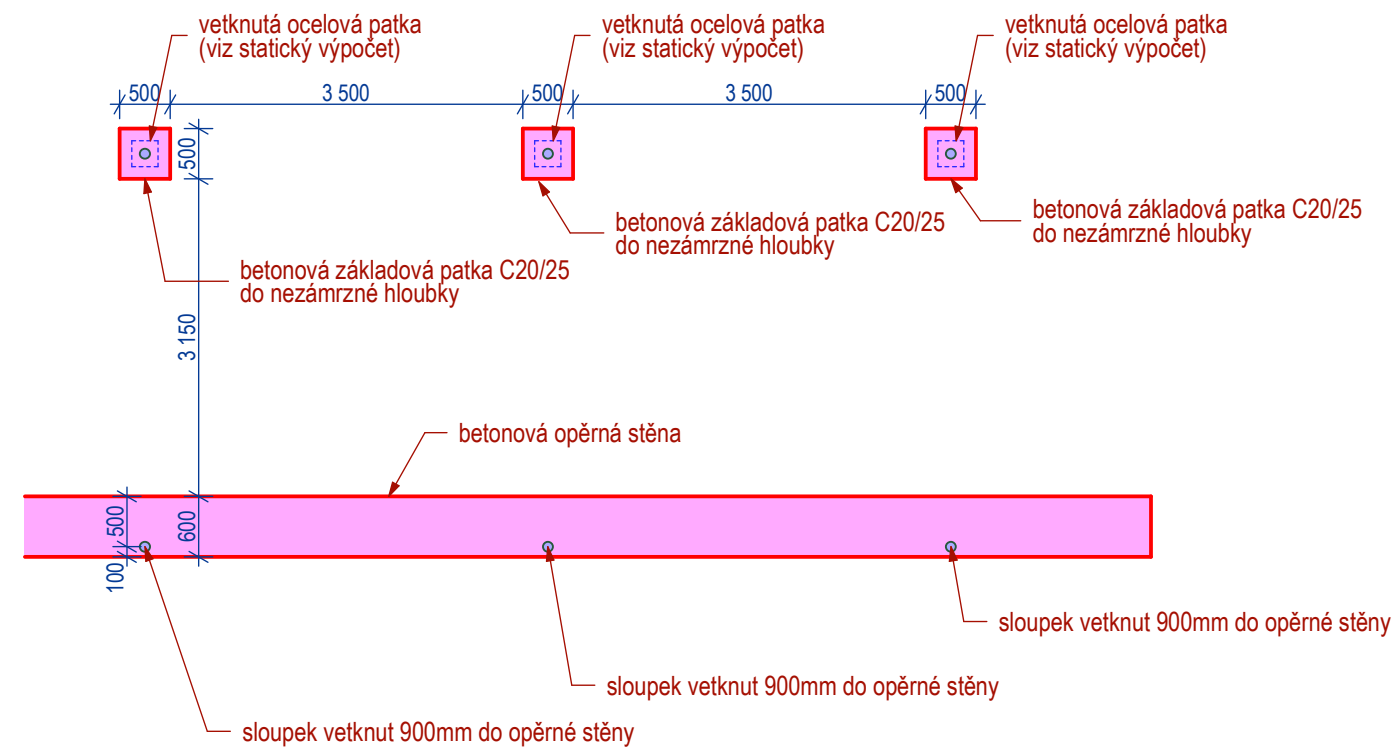


PŘÍČNÝ ŘEZ

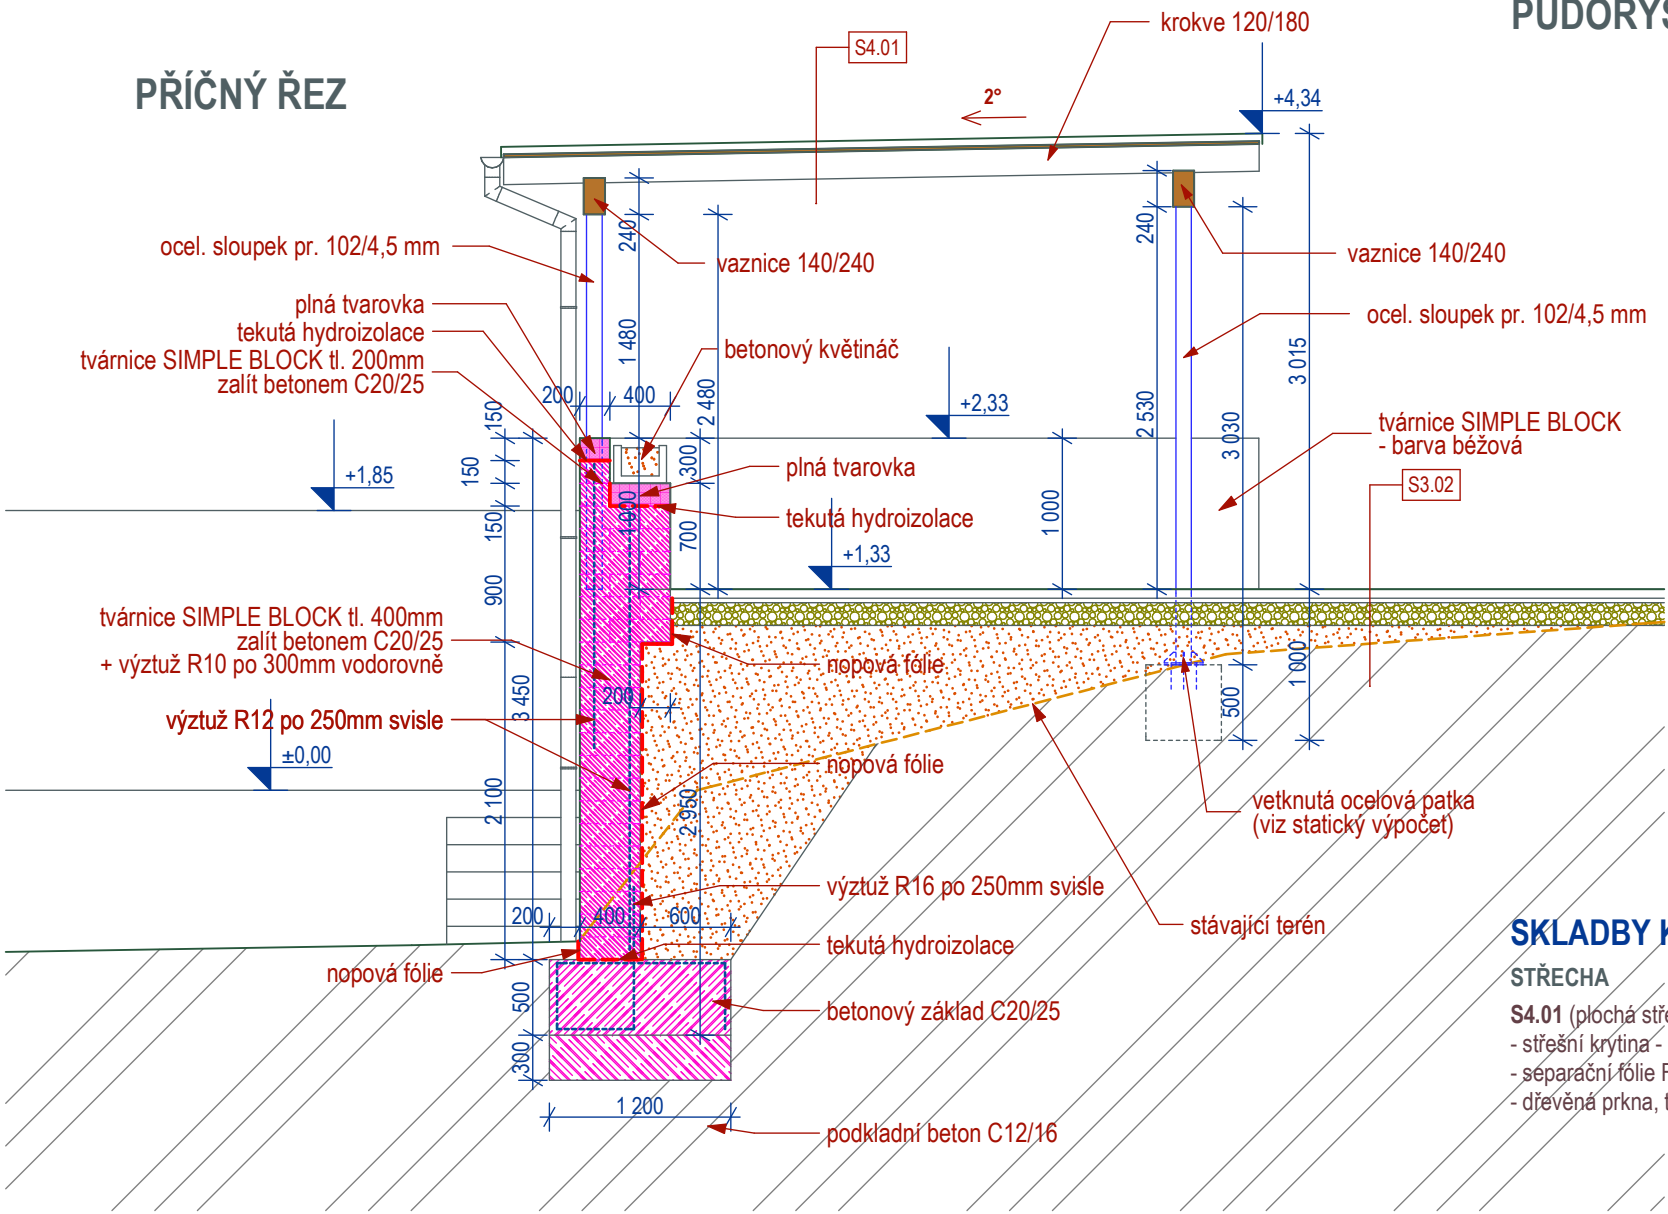

PŮDORYS STŘECHY

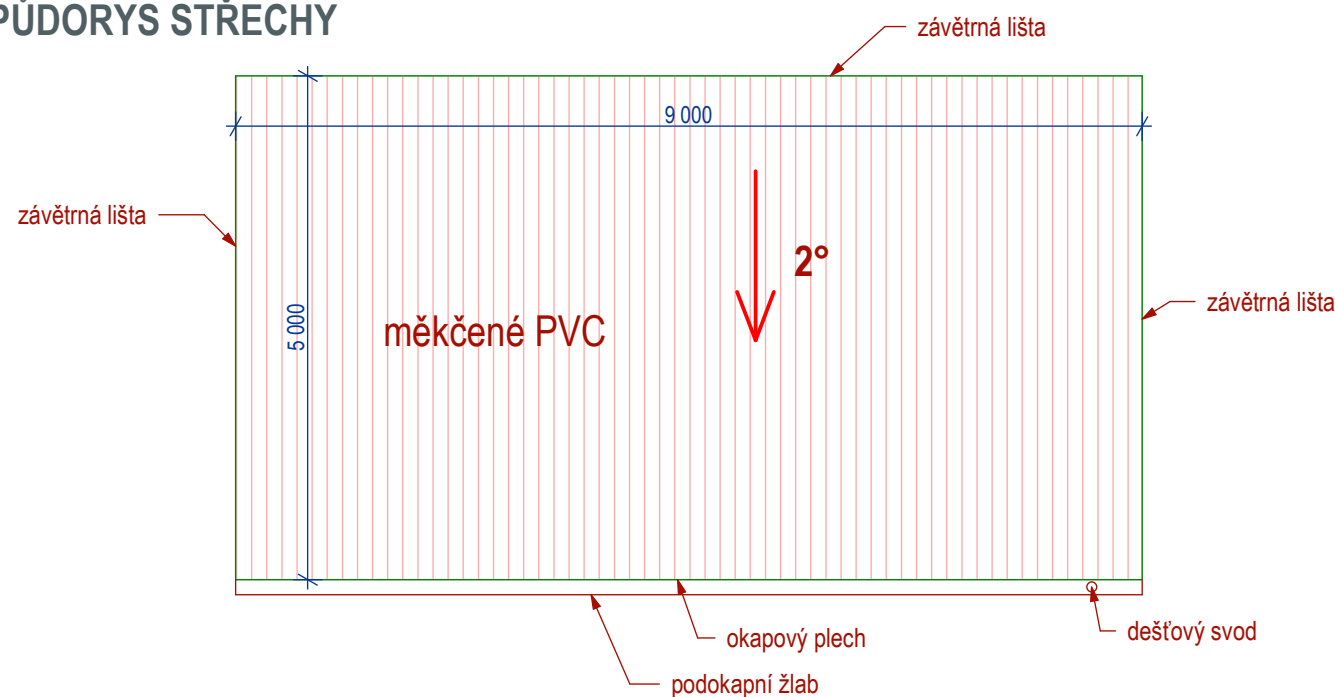

PŮDORYS KROVU

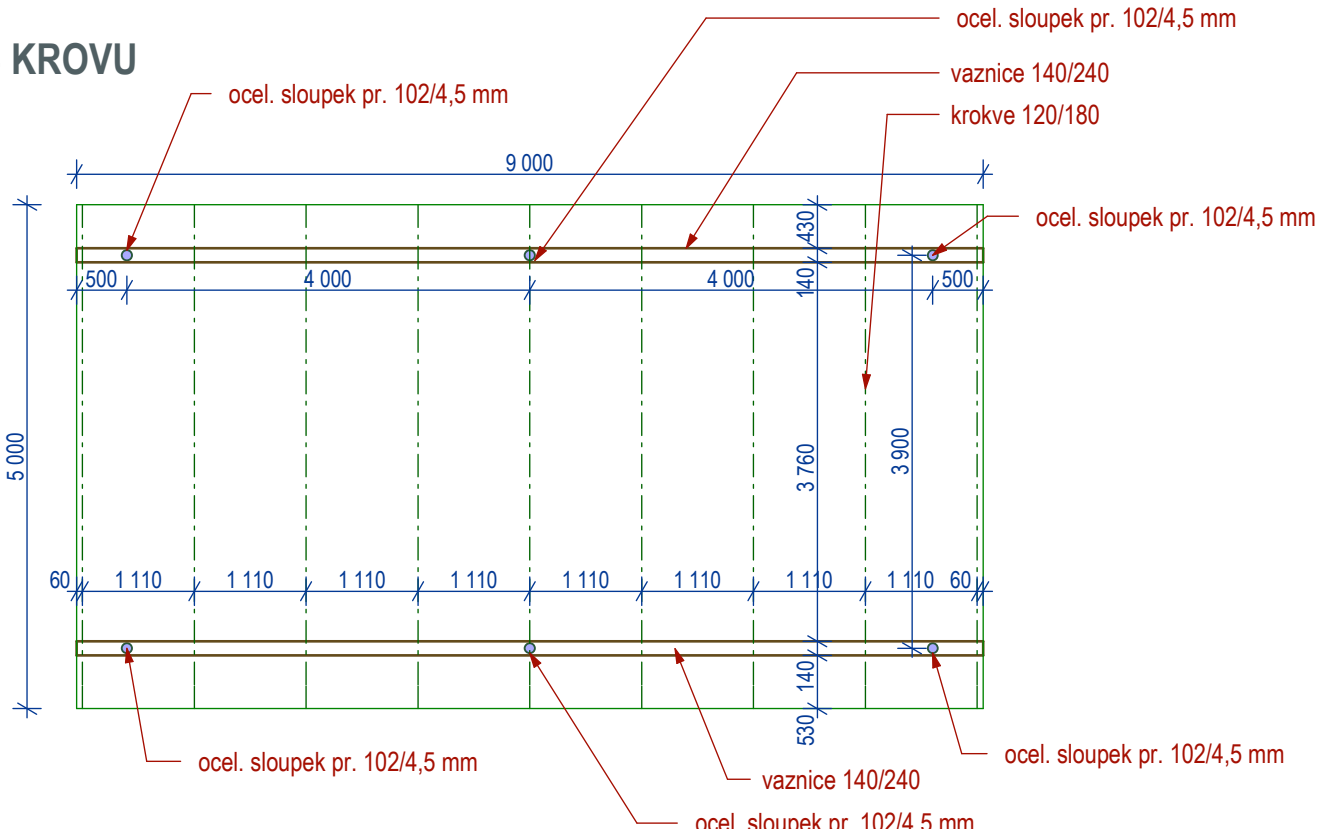

SKLADBY KONSTRUKCÍ

STŘECHA
S4.01 (plochá střecha)
- střešní krytina - měkčené PVC
- separační fólie FILTEK V
- dřevěná prkna, tl. 18mm

kedDesign		Ing. arch. Lukáš Křekán	
ARCHITEKTURA INTERIER DESIGN		Ing. arch. Lukáš Křekán, autorizovaný architekt IČ: 73180980 ČKA: 04 194 606 82 75 47 lukas.krekan@keddesign.cz www.keddesign.cz	
INVESTOR		Obec Olbramice, Prostorná 132, Olbramice, 742 83 Klimkovice	STUPEŇ PD
REKONSTRUKCE VEŘEJNÉHO PROSTRANSTVÍ kat. území Olbramice, parc.č. 269, 273, 287/2		výběr dodavatele	
		MÍSTO	
		Olbramice	
NÁZEV AKCE		STAVEBNÍ ÚŘAD	Bílovec
altán		DATUM	03.09.2021
		MĚŘÍTKO	1:50
OBSAH VÝKRESU		D1.1 - 09	