


kladení dlažby - spodní úroveň

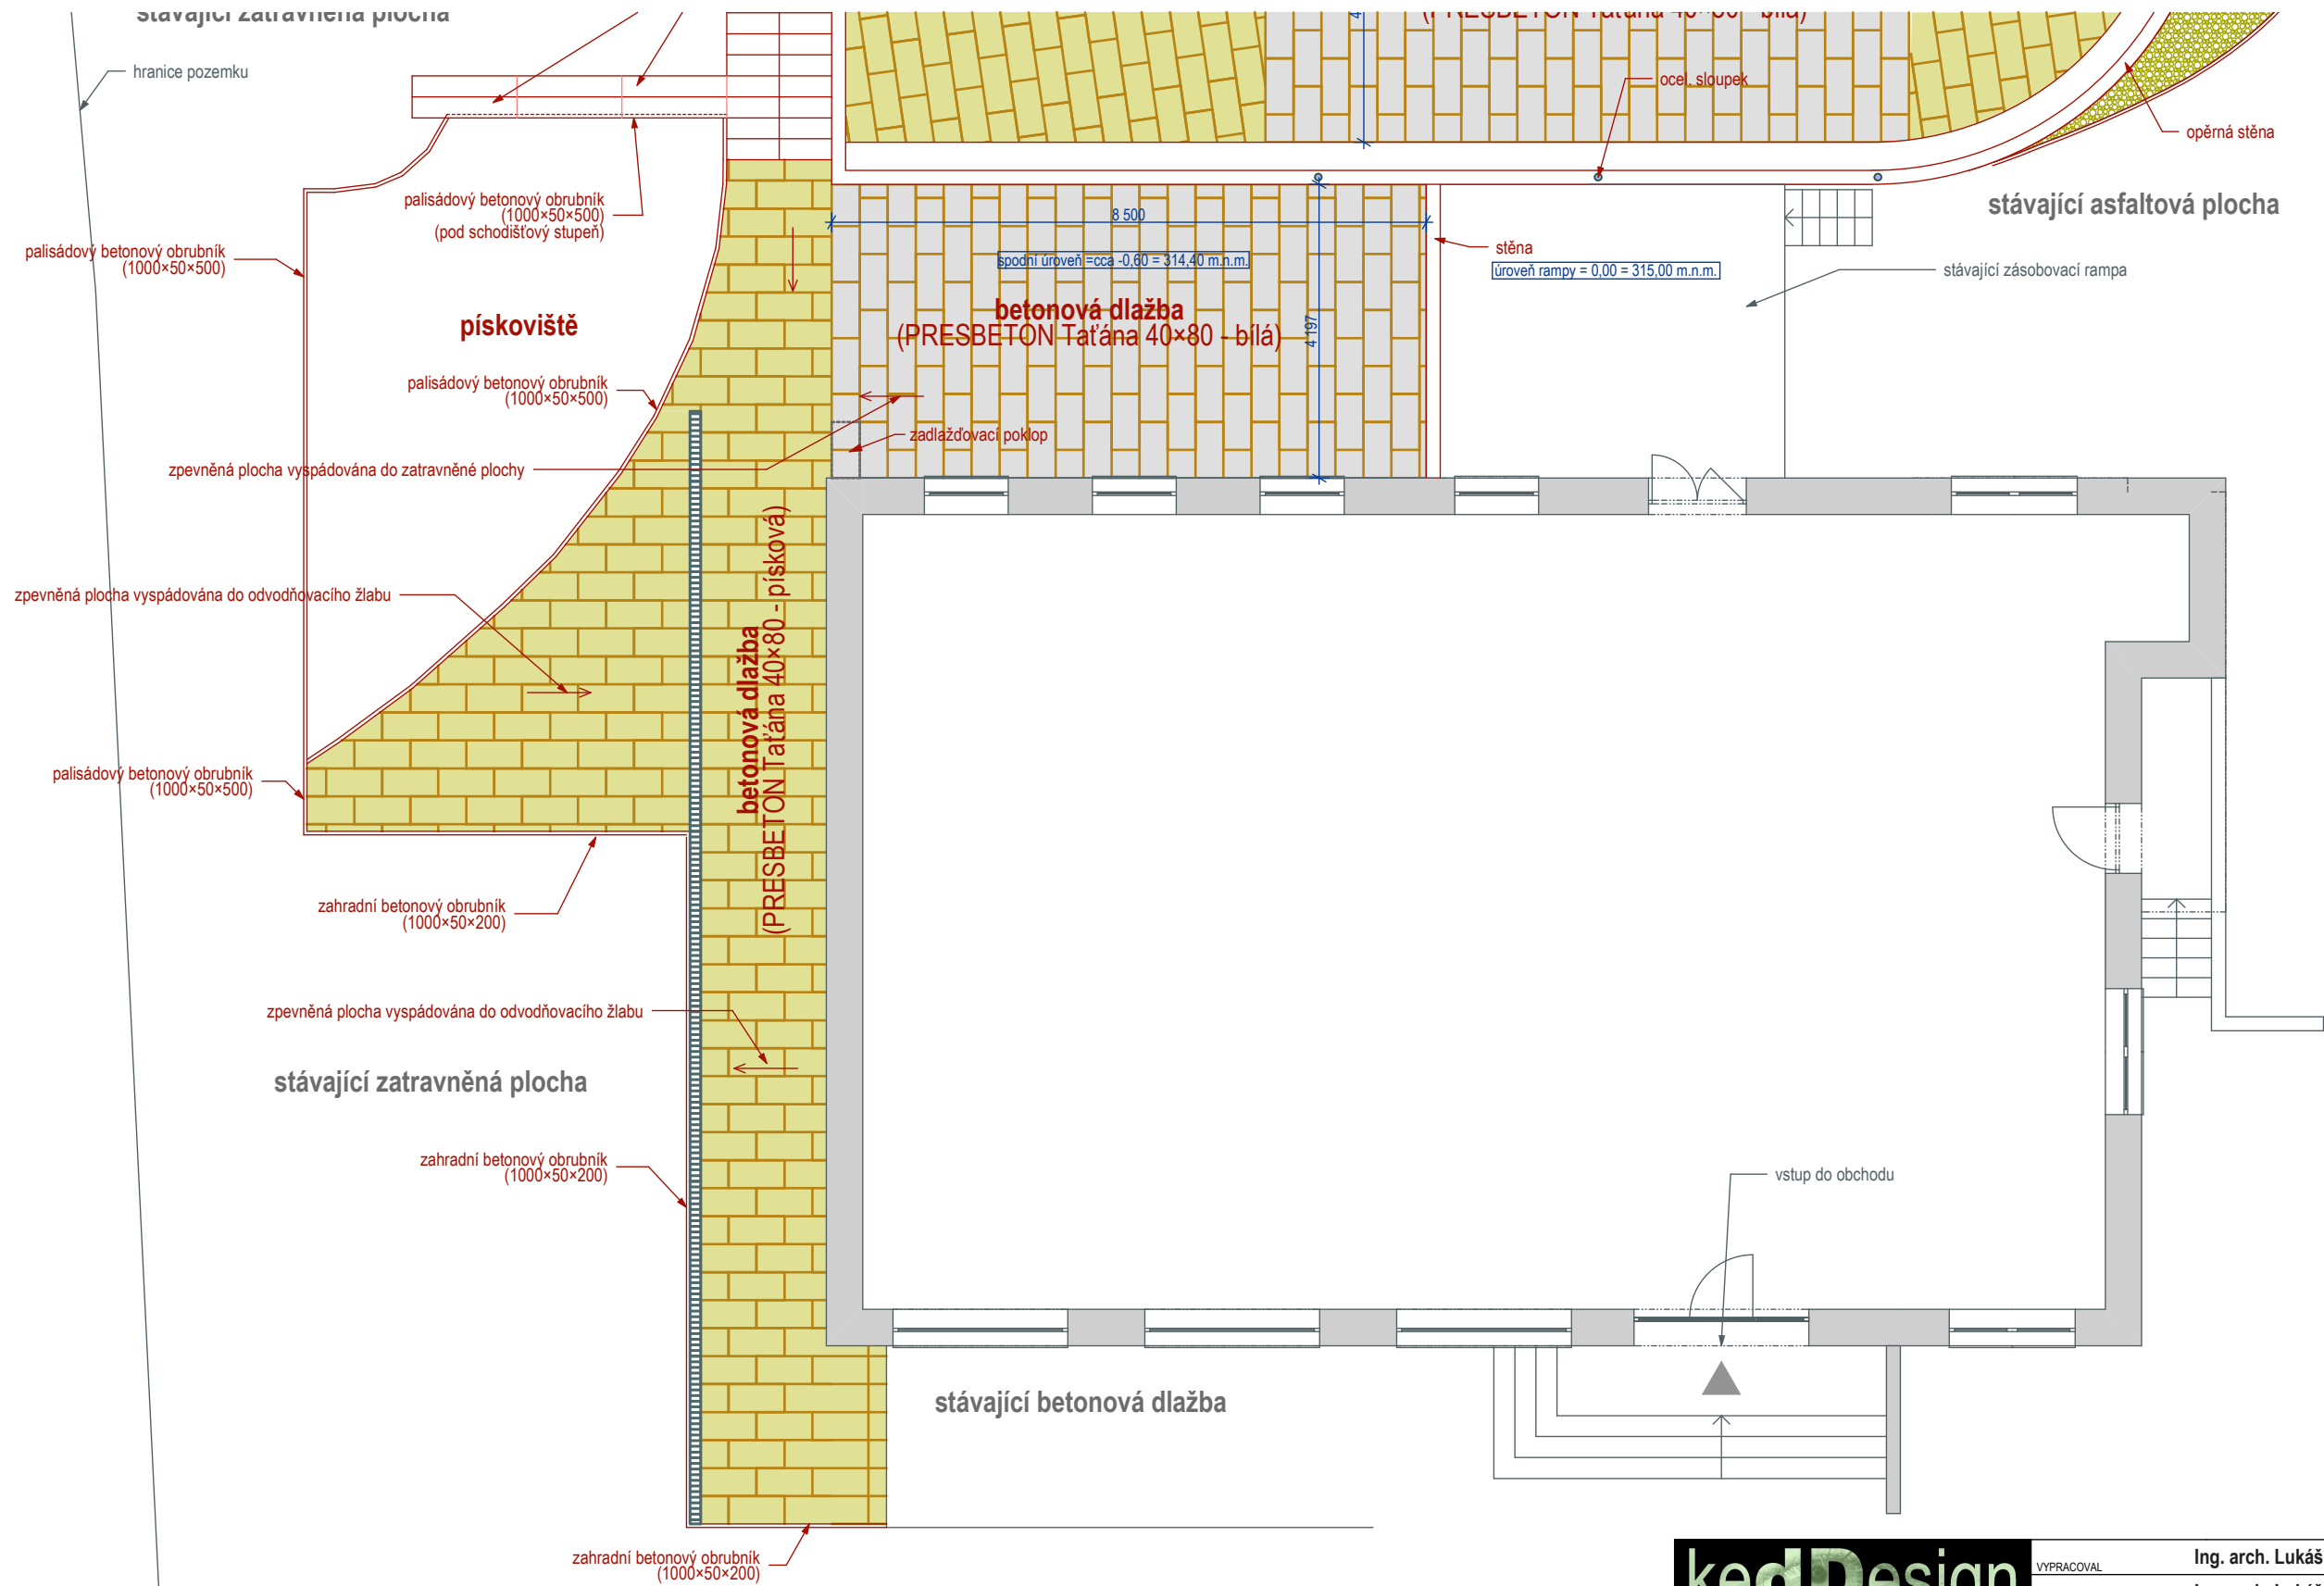

kedDesign	VYPRACOVAL		Ing. arch. Lukáš Krekán						
	ARCHITEKTURA INTERIER DESIGN		Ing. arch. Lukáš Krekán, autorizovaný architekt IČ: 73180980 ČKA: 04 194 606 82 75 47 lukas.krekan@keddesign.cz www.keddesign.cz						
ZODPOVĚDNÝ PROJEKTANT									
INVESTOR			Obec Olbramice, Prostorná 132, Olbramice, 742 83 Klimkovice		STUPEŇ PD		výběr dodavatele		
REKONSTRUKCE VEŘEJNÉHO PROSTRANSTVÍ			kat. území Olbramice, parc.č. 269, 273, 287/2		MÍSTO		Olbramice		
					STAVEBNÍ ÚŘAD		Bílovec		
NÁZEV AKCE			kladení dlažby - spodní úroveň		DATUM		03.09.2021		
					MĚŘÍTKO		1:100		
OBSAH VÝKRESU					ČÍSLO VÝKRESU		D1.1 - 10		