


kladení dlažby - horní úroveň

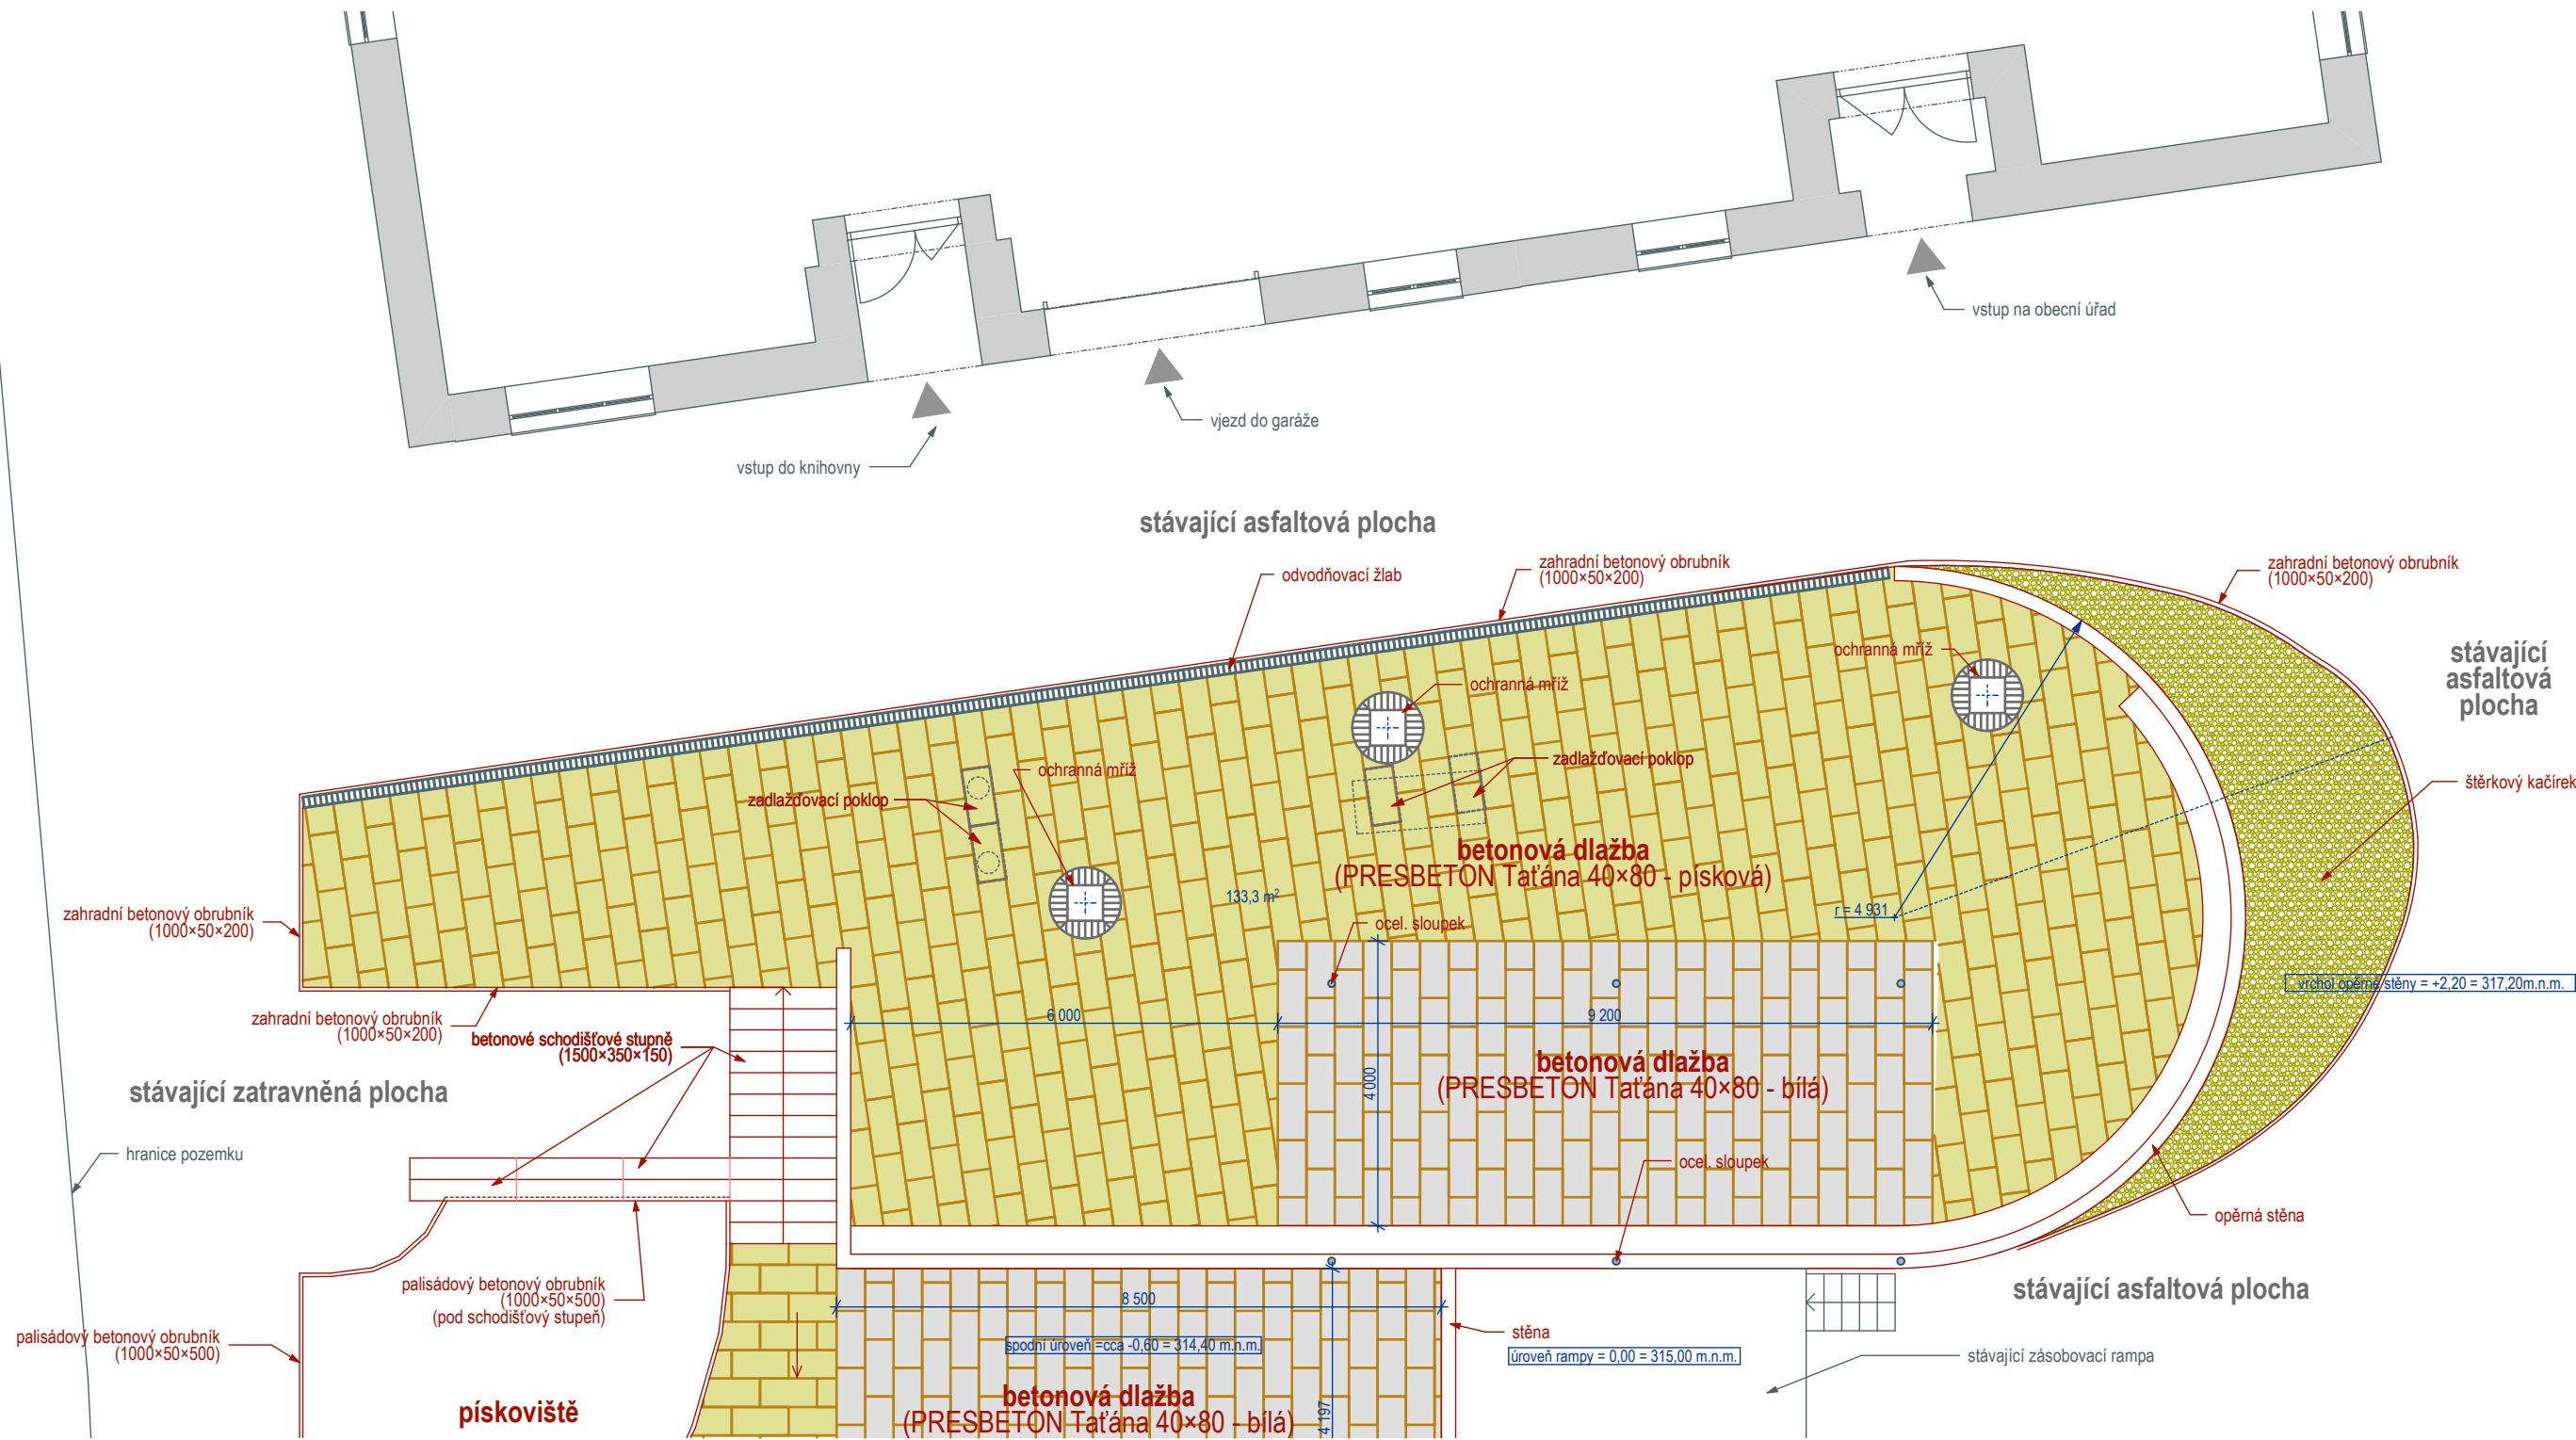

kedDesign ARCHITEKTURA INTERIER DESIGN		VYPRACOVAL		Ing. arch. Lukáš Křekáň			
		ZODPOVĚDNÝ PROJEKTANT		Ing. arch. Lukáš Křekáň, autorizovaný architekt IČ: 73180980 ČKA: 04 194 606 82 75 47 lukas.krekan@keddesign.cz www.keddesign.cz			
INVESTOR				Obec Olbramice, Prostorná 132, Olbramice, 742 83 Klimkovice			
REKONSTRUKCE VEŘEJNÉHO PROSTRANSTVÍ				STUPEŇ PD		výběr dodavatele	
				MÍSTO		Olbramice	
				STAVEBNÍ ÚŘAD		Bílovec	
				DATUM		03.09.2021	
NÁZEV AKCE				MĚŘÍTKO		1:100	
						D1.1 - 11	
OBSAH VÝKRESU				kladení dlažby - horní úroveň		ČÍSLO VÝKRESU	