


rozvinutý pohled na opěrnou zed'

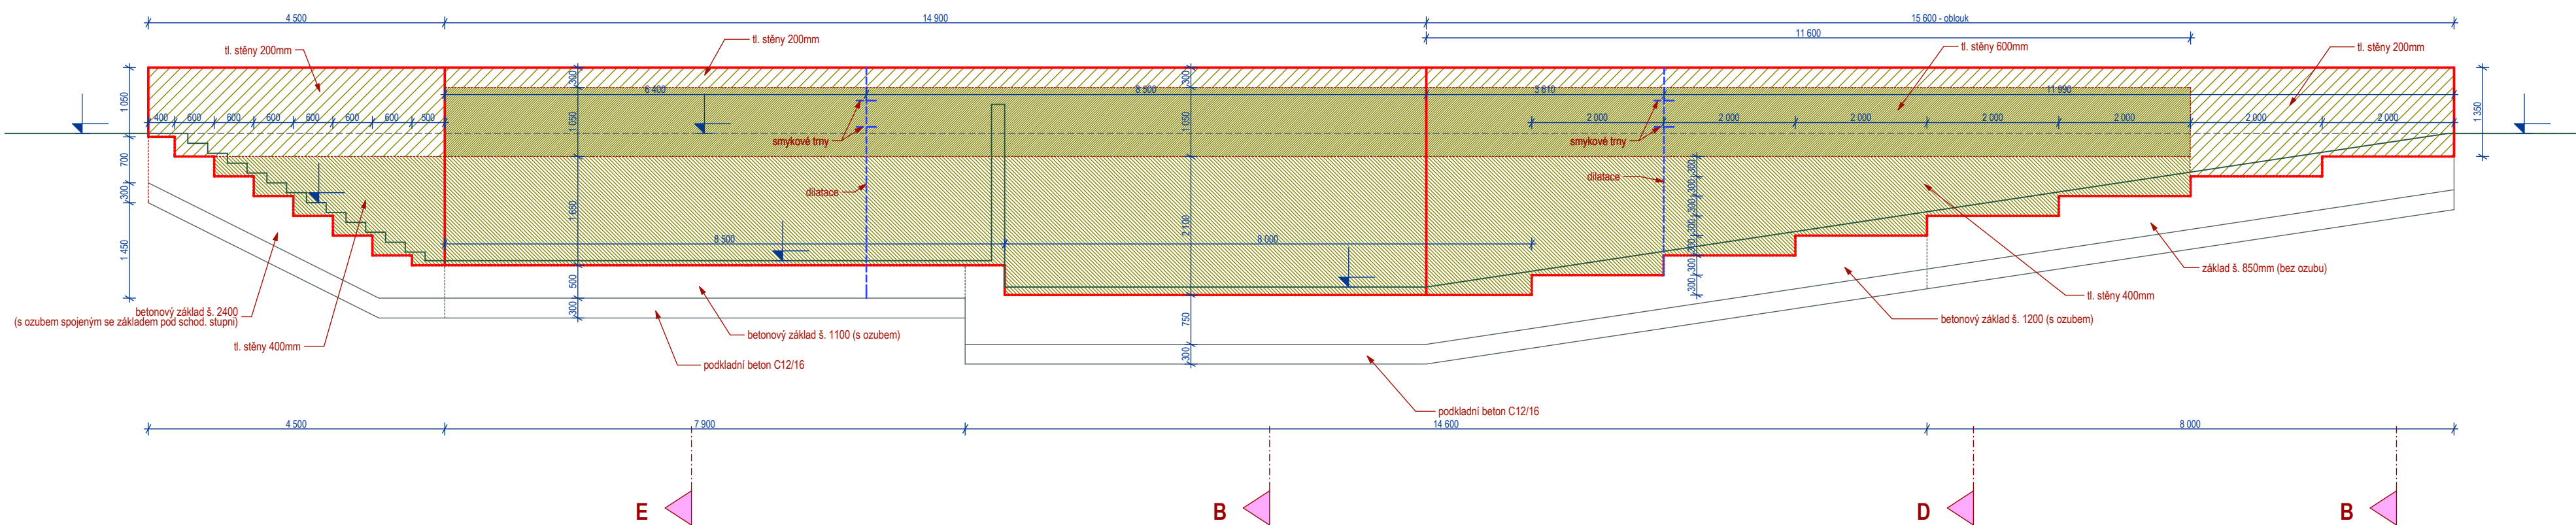

kedDesign		VYPRACOVAL Ing. arch. Lukáš Krekán	
ARCHITEKTURA INTERIER DESIGN		Ing. arch. Lukáš Krekán, autorizovaný architekt IČ: 73180980 ČKA: 04 194 606 82 75 47 lukas.krekan@keddesign.cz www.keddesign.cz	
INVESTOR Obec Olbramice, Prostorná 132, Olbramice, 742 83 Klimkovice		STUPEŇ PD výběr dodavatele	
REKONSTRUKCE VEŘEJNÉHO PROSTRANSTVÍ kat. území Olbramice, parc.č. 269, 273, 287/2		MÍSTO Olbramice	
		STAVEBNÍ ÚŘAD Bilovec	
NÁZEV AKCE		DATUM 03.09.2021	
rozvinutý pohled na opěrnou zed'		MĚŘÍTKO 1:75	
		ČÍSLO VÝKRESU D1.1 - 12	
OBSAH VÝKRESU			