


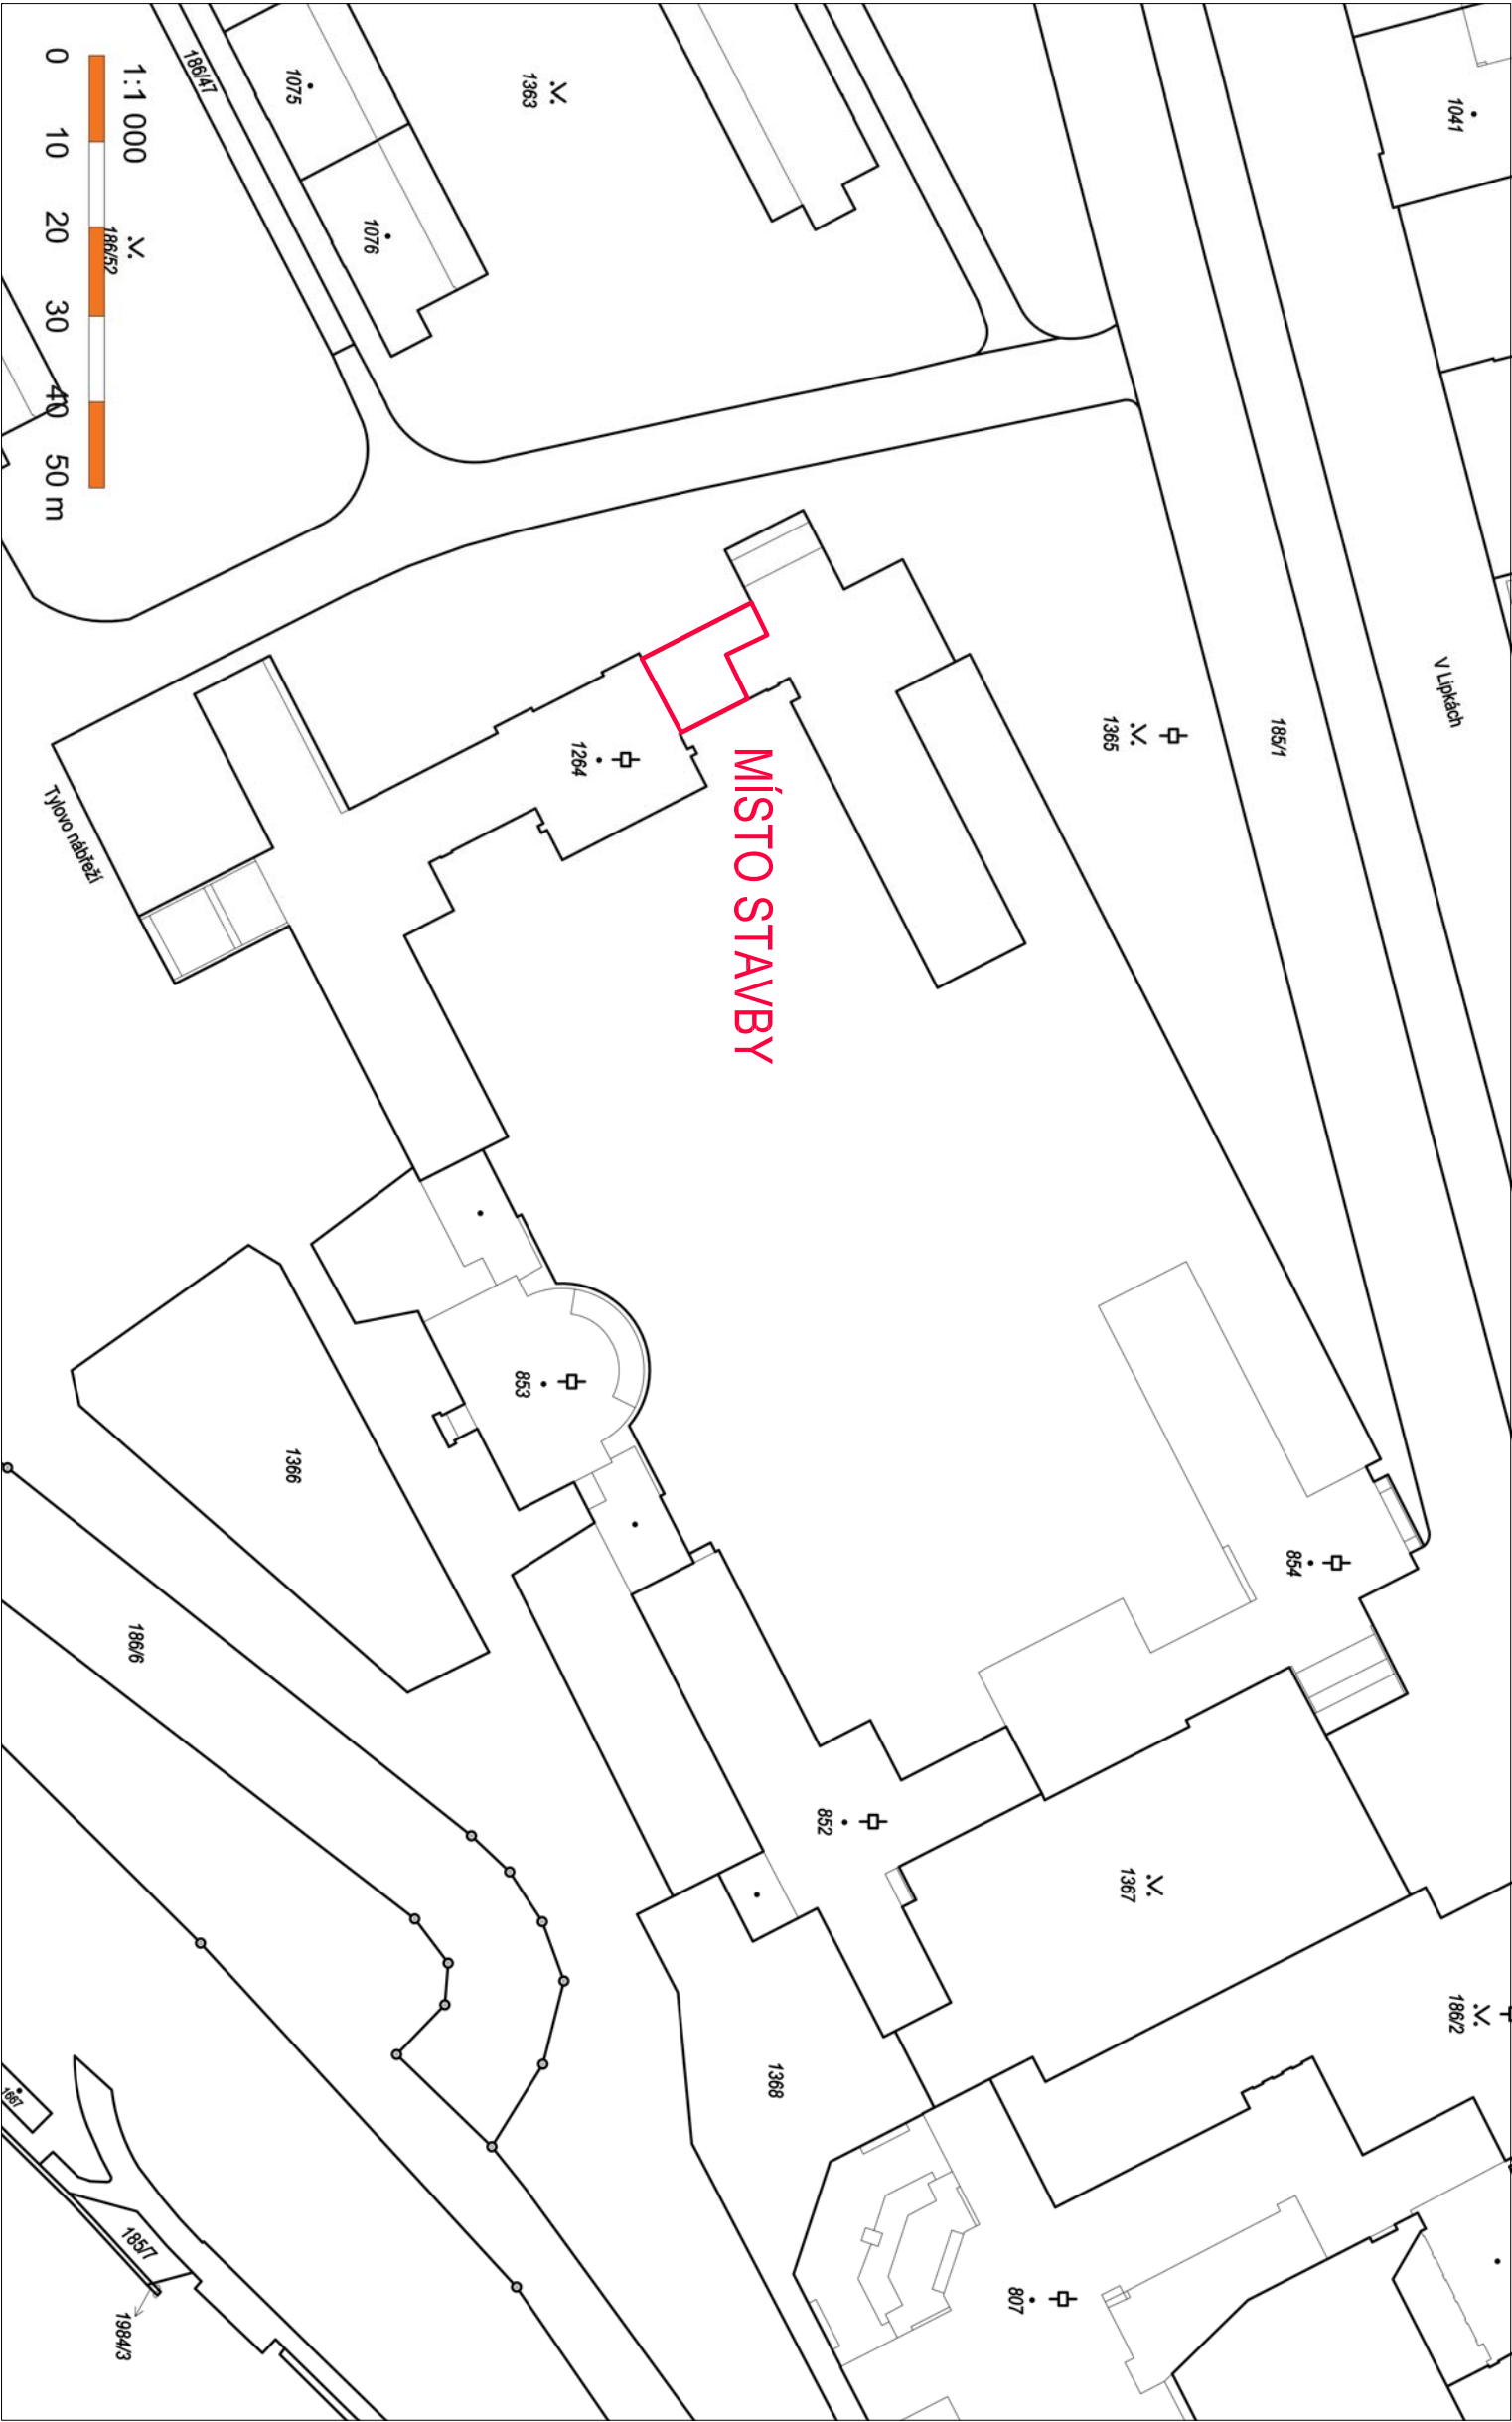

ZODP. PROJEKTANT :	Ing. Radek Vondra	pridos Na Potůce 648, Hradec Králové 11 tel./fax: 495539037, 00:132 07 245 e-mail: pridos@email.cz
KRESLIL:	Ing. Monika Pospíšilová	
INVESTOR :	Technické služby Hradec Králové,p.o.	
MÍSTO :	ZŠ Josefa Gočára, Hradec Králové	
ODDÍL :	C. Situace	
AKCE : ZŠ JOSEFA GOČÁRA - OPRAVA STŘEŠNÍ SKLADBY PLOCHÉ STŘECHY NAD ČÁSTÍ BUDOVY A		DATUM : 04/2024 STUPEŇ : DOS MĚŘÍTKO :
KATASTRÁLNÍ SITUAČNÍ VÝKRES		
C.2		