


PŮDORYS STŘECHY - BOURACÍ PRÁCE

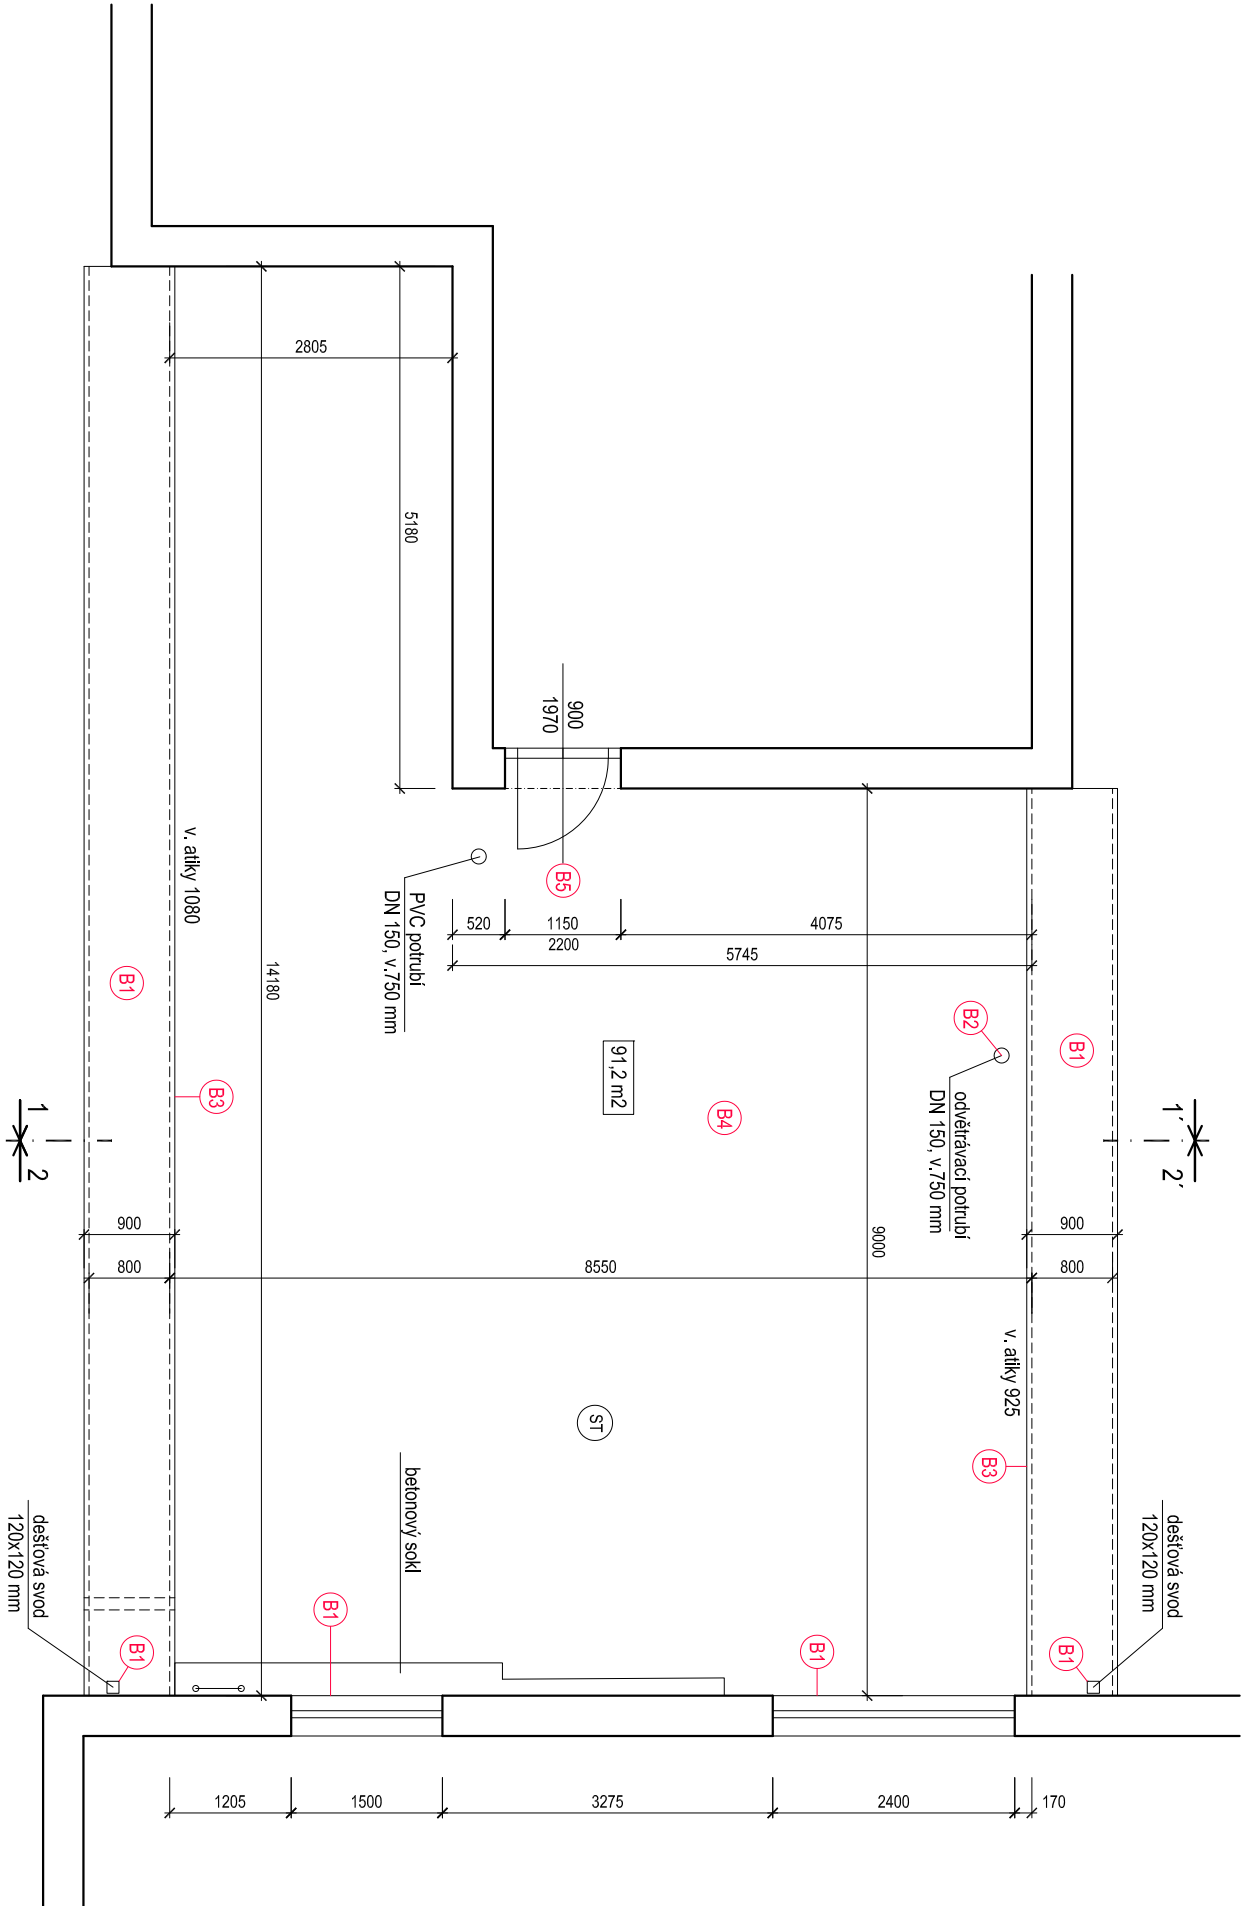

SOUHRN BOURACÍCH PRACÍ:

- (B1) DEMONTÁŽ OPLECHOVÁNÍ**
 - oplechování atik - pozink , RŠ 1000 mm, délka 23,2 mb
 - oplechování parapetů oken - pozink , RŠ 250 mm, délka 3,9 mb
 - 2x dešťový svod 120x120 mm - 2 mb, pozink
- (B2) DEMONTÁŽ POTRUBÍ ODVĚTRÁNÍ KANALIZACE**
 - potrubí DN 150, délka 750 mm
- (B3) DEMONTÁŽ HROMOSVODU NA OPLECHOVÁNÍ ATIK**
 - ke zpětné montáži
- (B4) DEMONTÁŽ STŘEŠNÍ SKLADBY ST - plocha 91,2 m²**
 - až na železobetonovou stropní konstrukci
 - odstranění izolace na atikách a zdivu v. cca 200 mm vč. ukončující lišty
 - odstranění 4 ks plastových větracích komínků v.250 mm
- (ST) STÁVAJÍCÍ SKLADBA STŘECHY - SONDA S1 - CELKOVÁ TL.383,5 mm**
 1. SBS MODIFIKOVANÝ ASFALTOVÝ PÁS TL.5 mm
 2. PÁSY Z OXIDOVANÉHO ASFALTU TL.25 mm
 3. BETONOVÁ MAZANINA TL.50 mm
 4. ŠTĚRKOVÝ NÁSYP TL.150 mm
 5. ŽELEZOBETONOVÁ STROPNÍ KONSTRUKCE
- (B5) VYBOURÁNÍ DŘEVĚNÝCH DVEŘÍ 900/1970 mm VČETNĚ OCELOVÉ ZÁRUBNĚ A NADPRAŽÍ**
 - úprava prahu - vřz nový slav

ZODP. PROJEKTANT :	Ing. Radek Vondra	pridos Na Poloce 648, Hradec Králové 11 tel./fax.: 495539037, IČO:132 07 245 e-moil: pridos@cmoil.cz
KRESLIL :	Ing.Monika Pospíšilová	
INVESTOR :	Statutární město Hradec Králové	
MÍSTO :	ZŠ Josefa Gočára, Tylovo nábř. 1140, Hradec Králové	
ODDÍL :	D.1.1 Architektonicko stavební řešení	

AKCE : OPRAVA STŘEŠNÍ SKLADBY PLOCHÉ STŘECHY
NAD ČÁSTÍ BUDOVY A