



ŘEZ 1 - 1'

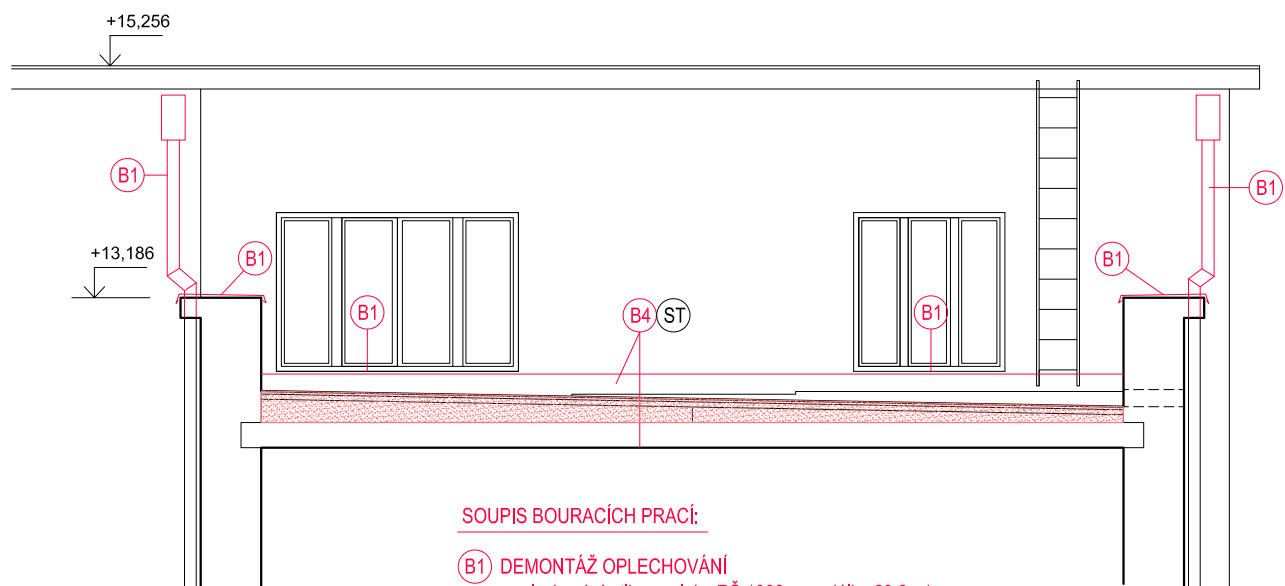

SOUPIS BOURACÍCH PRACÍ:

- (B1) DEMONTÁŽ OPLECHOVÁNÍ**
- oplechování atik - pozink, RŠ 1000 mm, délka 23,2 mb
 - oplechování parapetů oken - pozink, RŠ 250 mm, délka 3,9 mb
 - 2x dešťový svod 120x120 mm - 2 mb, pozink
- (B4) DEMONTÁŽ STŘEŠNÍ SKLADBY ST - plocha 91,2 m2**
- až na železobetonovou stropní konstrukci
 - odstranění izolace na atikách a zdivu v. cca 200 mm vč. ukončující lišty
 - odstranění 4 ks plastových větracích komínků v.250 mm

ŘEZ 2 - 2'

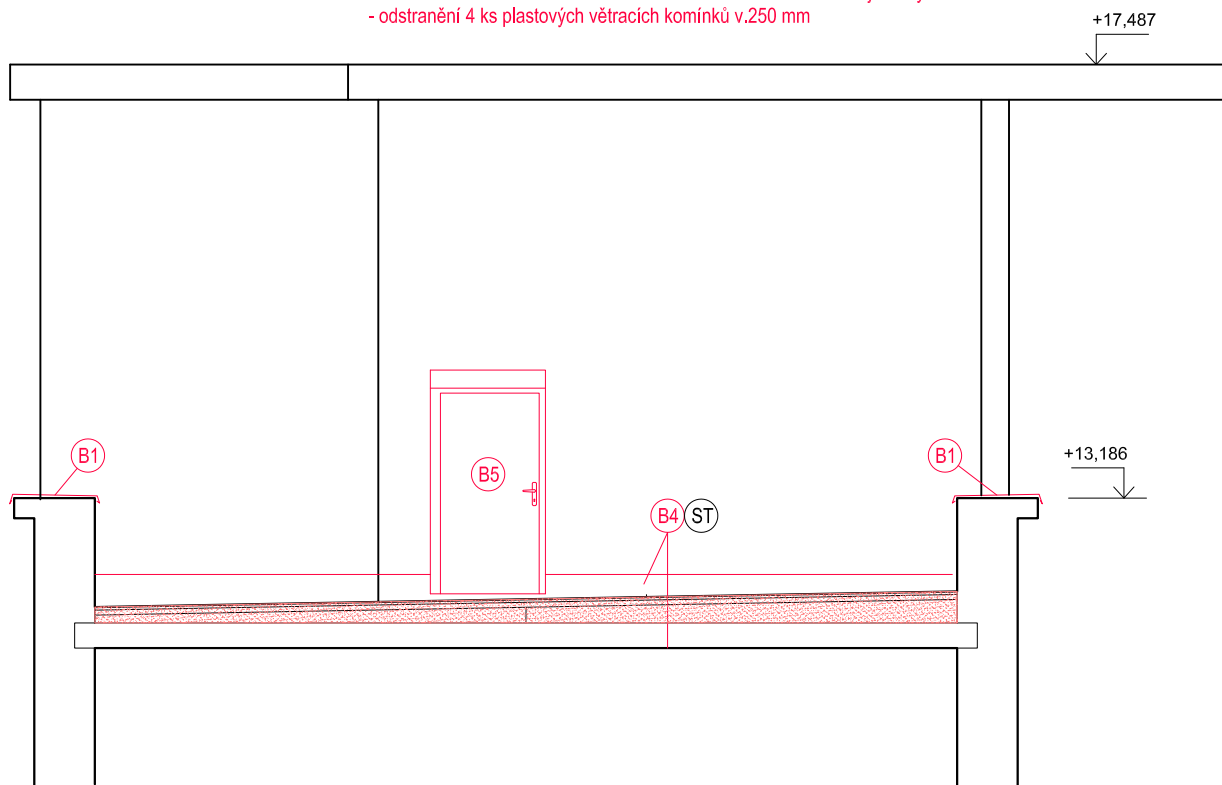

ZODP. PROJEKTANT :	Ing. Radek Vondra	 pridos Na Potoce 648, Hradec Králové 11 tel.,fax.: 495539037, iČO:132 07 245 e-mail: pridos@email.cz
KRESLIL:	Ing.Monika Pospíšilová	
INVESTOR :	Statutární město Hradec Králové	
MÍSTO :	ZŠ Josefa Gočára, Tylovo nábř. 1140, Hradec Králové	
ODDÍL :	D.1.1 Architektonicko stavební řešení	
AKCE : OPRAVA STŘEŠNÍ SKLADBY PLOCHÉ STŘECHY NAD ČÁSTÍ BUDOVY A		DATUM : 03/2024
		STUPEŇ : DSP+DPS
		MĚŘÍTKO : 1:75
ŘEZY - STÁVAJÍCÍ STAV+BOURACÍ PRÁCE		03