


PŮDORYS STŘECHY - NOVÝ STAV

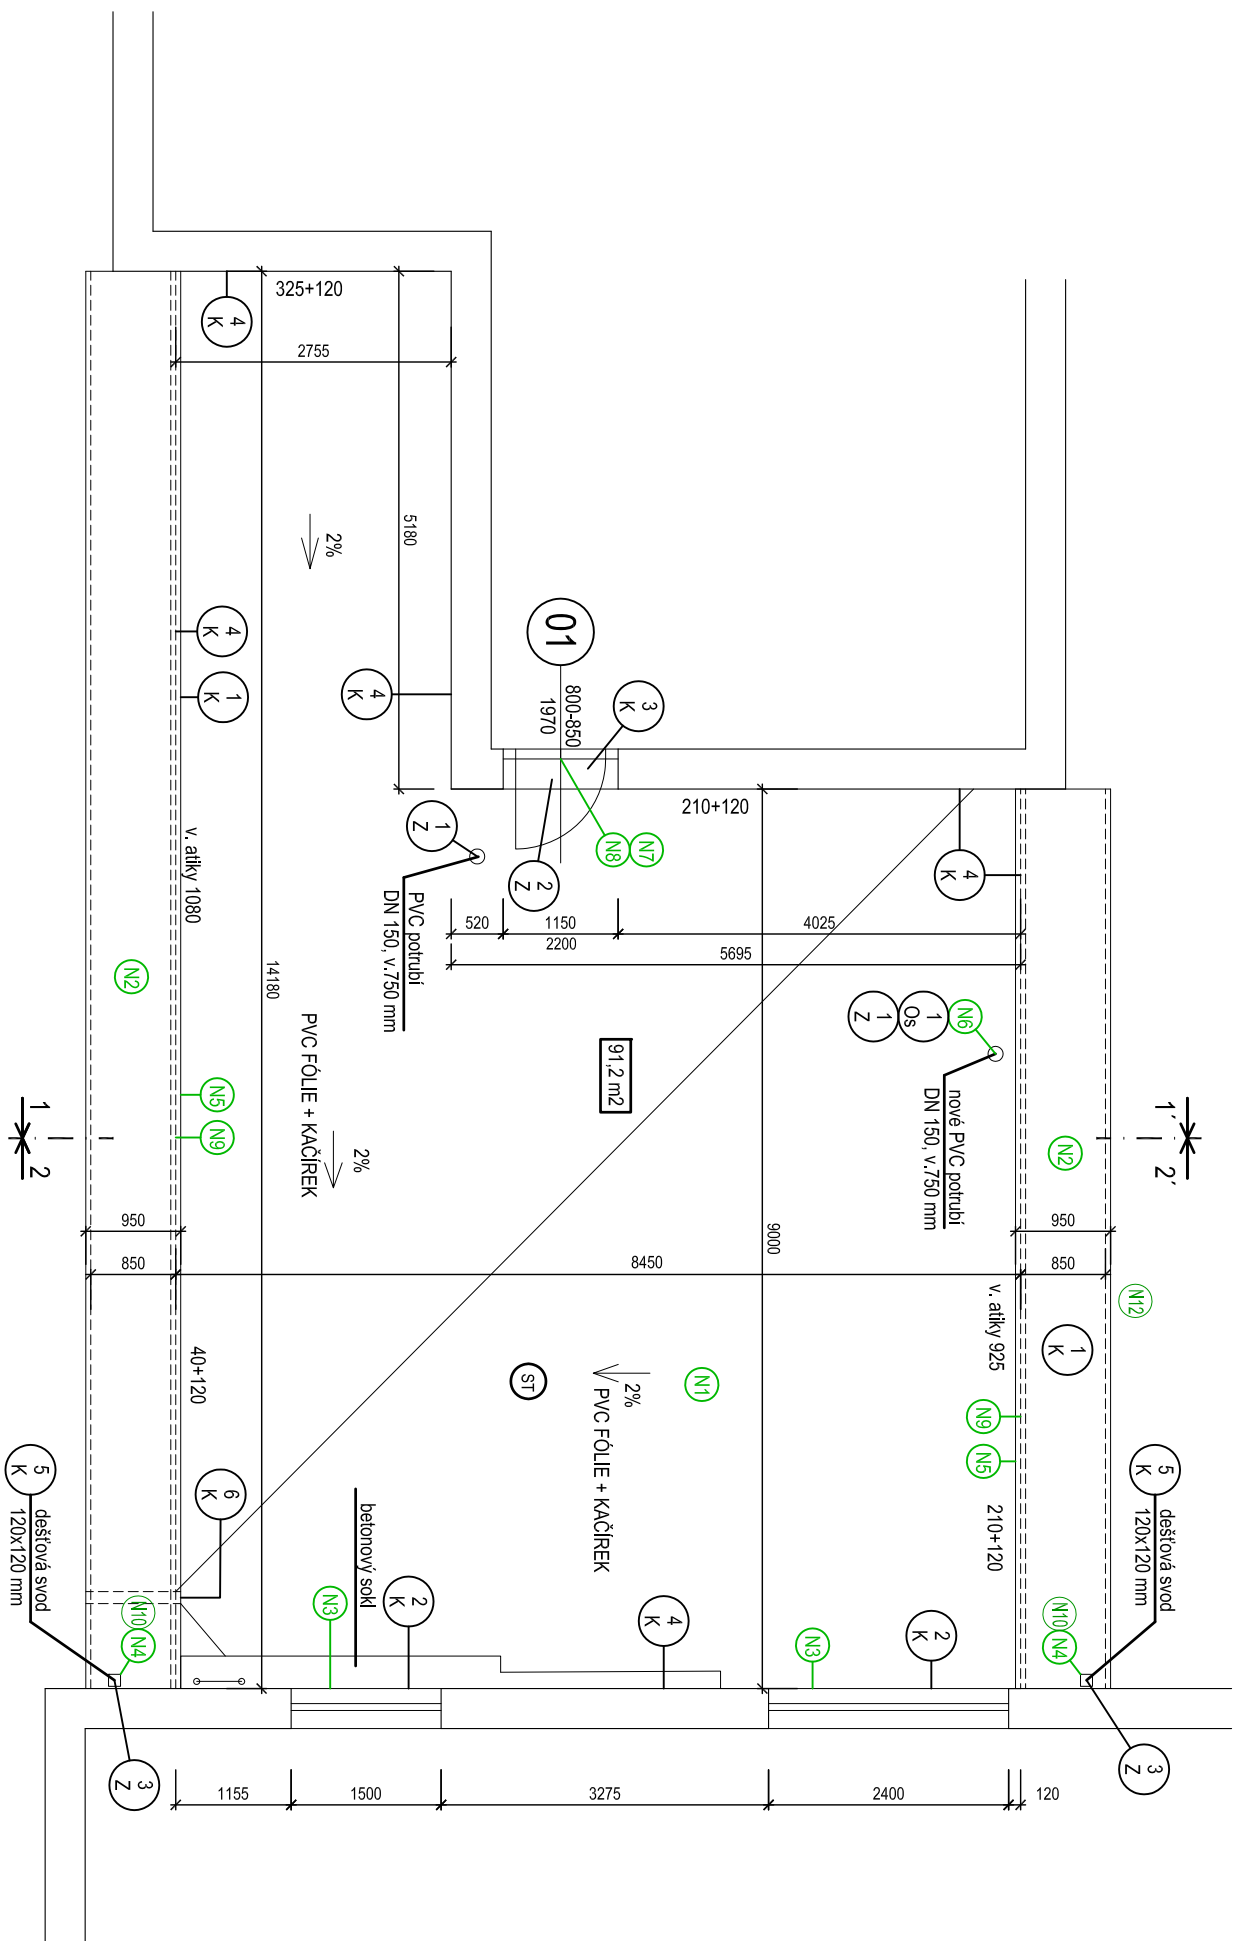

- (N) PROVEDENÍ NOVÉ SKLADBY STŘECHY - Broot(3)
- VYTAŽENÍ PVC FÓLIE min. 250 mm NAD ÚROVEŇ STŘECHY, ZAKONČIT KRYCÍ LÍŠTOU
A ZATÍMELT
- (ST)
1. NÁSTYP Z PRÁNEHO RÍČNÍHO KAMENIVA 4 16-22 TL. 40 mm
 2. GEOTEXTILIE (obj) 300 g/m²
 3. PVC FÓLIE TL. 1,8 mm, MECHANICKY KOTVENÁ, ODOLNÁ PROTI UV ŽÁŘENÍ
 4. SKLOVĚ AKRINÁT NETKANÁ TEXTILIE
 5. DESKY PIR TL. 120 mm S OBOUTSTRANNOU POROCHOVOU ÚPRAVOU ZE SENDVIČOVÉ FÓLIE
($\lambda = 0,022$ W/m2K), MONTÁŽNĚ FIXOVAT MECHANICKÝMI KOTVENÍMI
 6. SPADOVÉ KLINCE 150 40 - 210 mm ($\lambda = 0,035$ W/m2K), MONTÁŽNĚ FIXOVAT LEPENÍM
NEBO MECHANICKÝMI KOTVENÍMI (SPAD 2%)
 7. PÁS Z SBS MODIFIKOVANÉHO ASFALTU S NOSNOU VLOŽKOU ZE SKLENĚNÉ ROHOŽE
A HLINIKOVÉ FÓLIE S MINERÁLNÍM POSYPEM TL.4 mm, BODOVĚ NATAVIT K PODKLADU
 8. ASFALTOVÝ PENETRAČNÍ NÁTĚR
 9. ŽELEZOBETONOVÁ STROPNÍ KONSTRUKCE

- (N2) NOVÉ OPLECHOVÁNÍ ATK**
 - RŠ 1050, hliníkový lakovaný plech RAL 3011, délka 23,2 mb
 - (N3) NOVÉ OPLECHOVÁNÍ PARAPETŮ OKEN**
 - RŠ 250, hliníkový lakovaný plech RAL 3011, délka 3,9 mb
 - (N4) OSAZENÍ NOVÝCH KOTLIKŮ A DEŠŤOVÝCH SVODŮ**
 - 2 ks, DN 120x120 mm, délka 1,7 m
 - hliníkový lakovaný plech RAL 3011
 - (N5) ZPĚTNÁ MONTÁŽ HROMOSVODU K OPLECHOVÁNÍ ATKY**
 - délka 23,2 mb
 - (N6) DODÁVKA A MONTÁŽ POTRUBÍ VYÚSTĚNÍ KANALIZACE**
 - osadit na stávající sloupaci potrubí, PVC trubku DN 150, délka 750 mm
 - dešťová krytka
 - proslup stropem ušetřit pomocí vytažení asfaltových pásů
 - vrtání PVC fólii vytláhnout na potrubí do výšky 150 mm a upevnit ocelovým páskem
 - (N7) PROVEDENÍ DETALU U PRAHU DVEŘÍ**
 - ukotvení ocelového pozinkovaného profilu L 100x100x6 mm, délky 1150 mm
 - ke stávajícímu prahu dveří
 - dobetonování prahu dveří do úrovně L profilu (min. 50 mm nad úroveň střešního pláště)
 - (pobtu stávajícího nadpraží ponechat), vytvořit otvor pro dveře min.v.2070 mm
 - (N8) OSAZENÍ NOVÝCH DŘEVĚNÝCH DVEŘÍ min. 800/1970 mm DO OTVORU 1150x2070 mm**
 - ocelová zárubeň s oblou hranou, specifikace dveří viz tabulky výrobků, výšku otvoru doměřit
 - vytažení PVC fólie na oplechování dveří
 - barva dveří bílá, barva zárubeň RAL 3011, oboustranný okopný plech do výška 200 mm
 - (N9) VYROVNÁNÍ VNITŘNÍHO POUZDŘÍ ATKY**
 - 1. ZDIVO Z PLŮNÝCH CIHEL
 - 2. VENKOVNÍ OMÍTKA VÁPENNÁ tl. 20 mm - OŠKRABÁNÍ STÁVAJÍCÍ NESOUDRŽNÉ OMÍTKY
 - (N10) SANACE ATK V MÍSTĚ SVISLÉHO PROSTUPU DEŠŤOVÉHO SVODU**
 - odstranění nesoudržných částí
 - doplnění a vyrovnaní povrchu pomocí tankovistých betonů
 - osazení prostupky z nerezového plechu 130x130 mm, délky 250 mm, ušetření smělem
 - zazlčování h.n. prostupu vyplněním asfaltového pásu nebo PVC fólie
 - (N11) SANACE ATKY V MÍSTĚ LEŽÁTKÉHO PROSTUPU (CHRLIČE)**
 - odstranění nesoudržných částí
 - doplnění a vyrovnaní povrchu pomocí tankovistých betonů
 - osazení hranařtí nerezového chrliče s PVC mřížkou 300x100 mm, délky 1000 mm
 - napojení na stávající dešťový svod

ZODP, PROJEKTANT :	Ing. Radek Vondra
KRESLIL:	Ing.Monika Pospíšilová
INVESTOR :	Statutární město Hradec Králové
MÍSTO :	ZŠ Josefa Gocáňa, Tylovo náměstí 1140, Hradec Králové
ODDL. :	D.1.1 Architektonická stavební řešení
AKCE : OPRAVA STŘEŠNÍ SKLADBY PLOCHÉ STŘECHY NAD ČÁSTÍ BUDOVY A	
PŮDORYS STŘECHY - NOVÝ STAV	 pridos Na Potocce 648, Hradec Králové 11 tel./fax: 4953539037, fax:132 07 245 e-mail: pridoss@email.cz
DATUM :	03/2024
STUPEŇ :	DSP+DPS
MĚŘÍTKO :	1:75
04	