



V-6

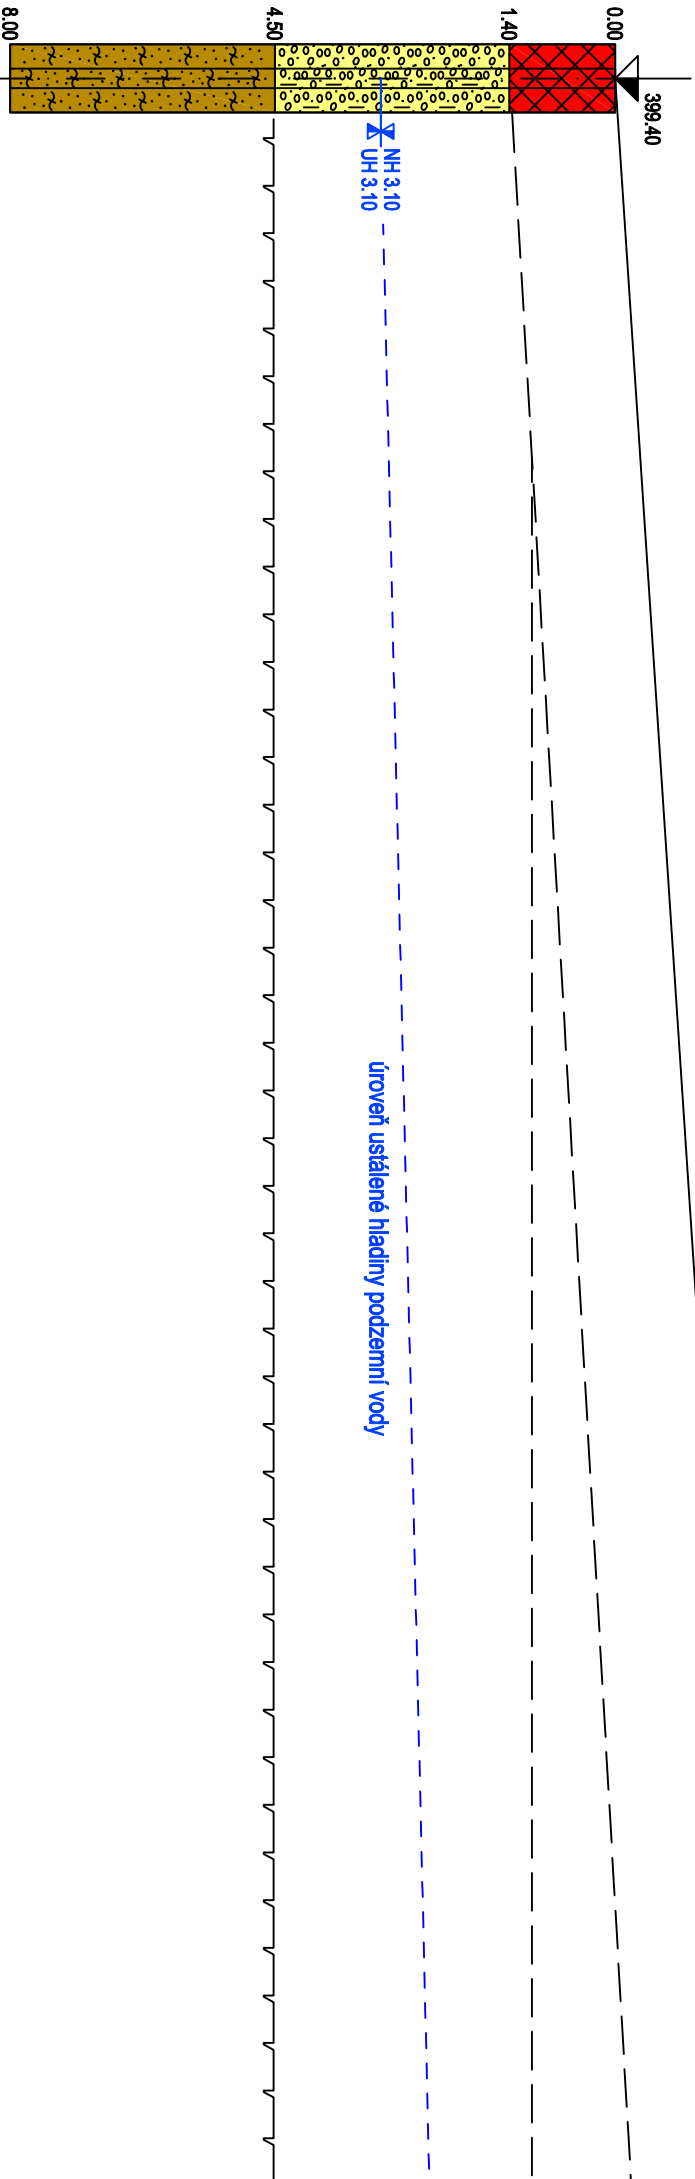

V-5

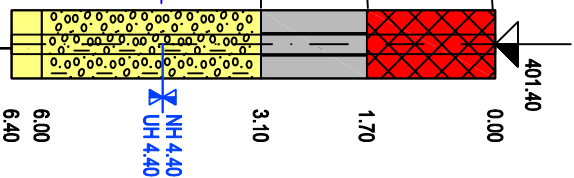

Kóty terénu

Srovnávací rovina

Stančení [m]

GEOLOGICKÝ ŘEZ 1:150/100

RNDr. Pavel Vavrdá 779 000 Olomouc Schweitzerova 28	Areál bývalého Moravolenu Obytňá čtvrť H BLOK. IGP	Vypracoval: Zodp. proj.:	RNDr. P. Vavrdá RNDr. P. Vavrdá	Zak. číslo: 77 / 2021	Soub. Příloha: 1.2.4
---	---	-----------------------------	------------------------------------	--------------------------	----------------------------