


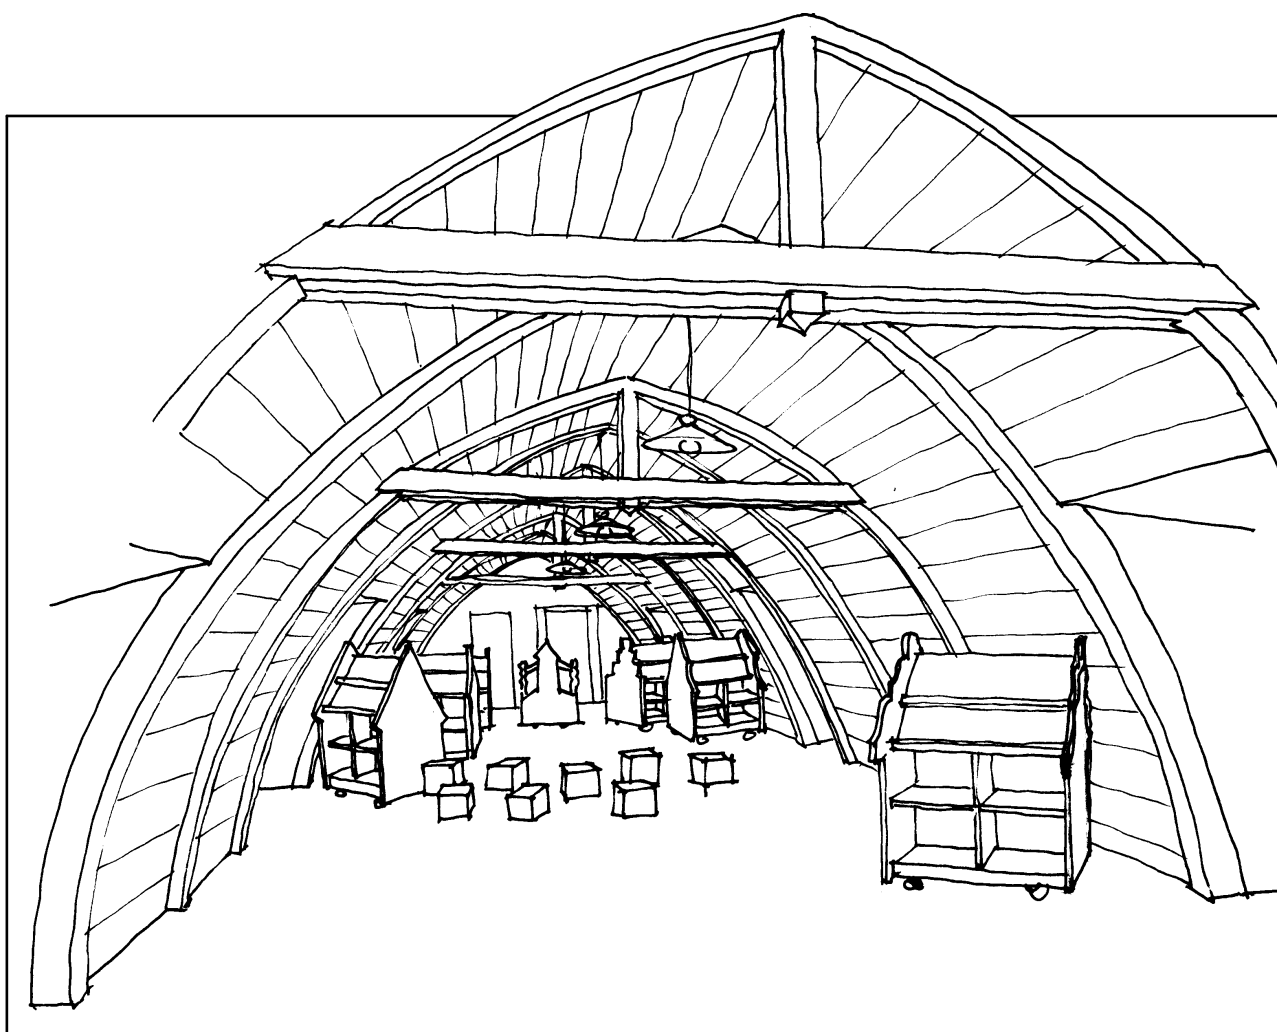

AUTOR NÁVRHU:	VYPRACOVAL:	ZODPOVĚDNÝ PROJEKTANT:	GENERÁLNÍ PROJEKTANT	
Ing. arch. Jakub Masák Ing. arch. Jaroslav Svěrek	Jaroslav Svěrek Linda Curran	Ing. arch. Jakub Masák autorizovaný architekt č. autorizace: 03086	ING. ARCH. JAKUB MASÁK ING. ARCH. MICHALA MASÁKOVÁ Masák & Partner ROOSEVELTOVA 31/ST5, PRAHA 6 WWW.MASAK-PARTNER.COM	
STAVEBNÍK: Městská knihovna v Plasích , Pivovarská 1, PSČ 331 01 Plasy			STUPEŇ PROJEKTU:	DPS
AKCE: "CENTRUM STAVITELSKÉHO DĚDICTVÍ V PLASÍCH - PAMÁTKOVÁ OBNOVA KOMPLEXU HOSPODÁŘSKÉHO DVORA" ČÁST KNIHOVNA			DATUM: 03/2013	Č. PARÉ:
			MĚŘÍTKO:	
ČÁST: Projekt interiéru			ČÁST:	



KOTOVÁNO V MILIMETRECH

AUTOR NÁVRHU:	VYPRACOVAL:	ZODPOVĚDNÝ PROJEKTANT:	GENERÁLNÍ PROJEKTANT	
Ing. arch. Jakub Masák Ing. arch. Jaroslav Svěrek	Ing. arch. Jaroslav Svěrek	Ing. arch. Jakub Masák autorizovaný architekt č. autorizace: 03086	ING. ARCH. JAKUB MASÁK ING. ARCH. MICHALA MASÁKOVÁ Masák & Partner ROOSEVELTOVA 39/575, PRAHA 6 www.masak-partner.com	
STAVEBNÍK:	Městská knihovna v Plasích , Pivovarská 1, PSČ 331 01 Plasy		STUPEŇ PROJEKTU:	DPS
AKCE:	"CENTRUM STAVITELSKÉHO DĚDICTVÍ V PLASÍCH - PAMÁTKOVÁ OBNOVA KOMPLEXU HOSPODÁŘSKÉHO DVORA"- ČÁST KNIHOVNA		DATUM:	03/2013
			MĚŘÍTKO:	1:1,5702
ČÁST:	VNITŘNÍ VYBAVENÍ - VOLNÝ INTERIÉR		ČÁST:	A.3.10a.1
VÝKRES:	SOUHRNNÁ TECHNICKÁ ZPRÁVA		Č. VÝKRESU:	

1. Identifikační údaje

1.1 *Název stavby*

PROJEKT INTERIÉRU - Centrum stavitelského dědictví v Plasích – památková obnova komplexu Hospodářského dvora – část Knihovna

1.2 *Místo*

Plasy

1.3 *Umístění stavby*

Hospodářský dvůr

1.4 *Investor*

Městská knihovna v Plasích, Pivovarská 1, 331 01 Plasy

1.5 *Vlastník objektu*

Národní technické muzeum, Kostelní 42, 170 78 Praha 7

1.6 *Správa svěřena*

Městská knihovna v Plasích, Pivovarská 1, 331 01 Plasy

1.7 *Stupeň projektu*

Projekt interieru

1.8 *Odpovědný projektant*

Architektonické a stavebně technické řešení:

Ing. arch. Jakub Masák

autorizovaný architekt bez specifikace oboru

Rooseveltova 39/575, Praha 6, 160 00

č. autorizace: 03 086

tel.: 233 341 951, 777 121 003

e-mail: masak@masak-partner.com

1.9 *Autor*

Ateliér Masák&Partner, Rooseveltova 39/575, Praha 6:

Ing. arch. Jakub Masák

Ing. arch. Jaroslav Svěrek

2. Účel projektu, podklady

2.1 *Účel a předmět projektu*

Účelem projektu je doplnění a zpřesnění předchozího stupně - dokumentace pro provedení stavby. Jedná se o část areálu hospodářského dvora, který bude sloužit pro účely městské knihovny.

Předmětem je dokumentace úprav jmenovaného prostoru a jeho vybavení pevným a volným nábytkem.

Tato dokumentace neslouží jako dílenská (dodavatelská) dokumentace, tzn. že v případě prvků zhotovených na zakázku musí být před zadáním do výroby veškeré míry ověřeny přímo na stavbě, zhotovena dílenská dokumentace a před zahájením výroby předloženy vzorky materiálu s povrchovou úpravou k odsouhlasení investorem a projektantem. V případě nejasností v dokumentaci musí být kontaktován architekt projektu.

2.2 Podklady

Jako podklady pro zpracování projektu jsou:

- Dokumentace pro provedení stavby – 012/2013(Masák & Partner)
- Schválená studie interieru
- Příslušné vyhlášky, normy ČSN

2.3 Upozornění

Priority dokumentace

Při realizaci má projekt interieru prioritu před dokumentací pro provedení stavby

Koordinace profesí

Při realizaci stavební části je třeba dbát na koordinaci profesí, zejména elektro a upravit prováděcí dokumentaci dle požadavků projektu interieru.

3. Struktura dokumentace

A.3.10a.2,3 Půdorys knihovny - uspořádání prvků

Do půdorysu jsou zaneseny prvky pevného i volného interieru, je definována jejich poloha. Z půdorysů je také patrný návrh povrchových úprav v jednotlivých místnostech. V půdorysu je uveden i přehled prvků pro snadnější orientaci.

A.3.10b.4,5 Půdorys knihovny - elektro

V půdorysu je vyznačena pololoha a počet osvětlovacích těles a poloha zásuvek a vypínačů.

A.3.10b.6 Kniha místností

Pro jednotlivé místnosti je zpracována tabulka se seznamem prvků, které jsou v dané místnosti navrženy. Dále je tam určena barevnost stěn a stropů.

A.3.10b.7 Katalogové listy prvků

Pro jednotlivé prvky je zpracován katalogový list(referenční list), který obsahuje grafický i textový popis vybrané výrobků.

4. Architektonická a materiálová koncepce projektu

Prostor knihovny je rozdělen na dva prostory – prostor veřejnosti přístupný a prostor určen pro depozit s kancelářským provozem.

Veřejný prostor začíná Vstupní halou (1.17), v níž jsou umístěny dvě skříně na odložení tašek a oblečení. Skříň pro dospělé je trojdílná, zamykací. U protější stěny stojí skříň pro odložení dětských tašek. Pro ni jsou využity dvě stávající skříně, každá s 15-ti zamykacími boxy. Skříně jsou vloženy do jednoduché konstrukce, barevně a stylově přizpůsobené historickému interiéru. Hlavním provozním prostorem je Knihovna (1.14a). Centrálním bodem je výpůjční pult, umístěný přibližně do středu dispozice pod stropní světlík. Napříč místností, diagonálně od vstupních dveří, vede hlavní komunikační koridor, naznačený běhounem a řadou stropních světel. Konec komunikace je zvýrazněn bustou nebo sochou. Po obou stranách jsou kolmo umístěné jednotlivé regály. Jejich konstrukce je dřevěná, v kombinaci masivního dřeva a dýhované dřevotřísky. Barevnost je kombinací přírodního dřeva (police) a dřeva pod krycím nátěrem se zachováním struktury dřeva (boky regálů). V této kombinaci jsou provedeny i ostatní prvky – pulty, počítačové stoly apod.

Před každým oknem je umístěn čtecí stůl se dvěma židlemi ze stávajícího mobiliáře knihovny.

Na konci sálu je umístěno dětské oddělení, prostorově odděleno nižšími dětskými regály. Ty mají na sobě úložný prostor pro plyšové hračky. Cca ve třetině prostoru stojí dřevěné schodiště, vedoucí do podkrovní Čítárny (2.01). Ta je určena pro starší děti a kromě dvou řad nízkých regálů je vybavena 10ti mobilními regály. Každý má na obou čelech zobrazeno průčelí domu v různých architektonických slozích.

Z prostoru knihovničního sálu je přístupna malá místnost Knihovny – technické čítárny. Ta má k oběma delším stěnám přisazeny knihovny až ke stropu. Přístup k horním regálům umožňuje dřevěný žebřík.

Provozní prostory – kanceláře zaměstnankyň (1.03, 1.05, 1.06, 1.07) budou zařízeny stávajícím nábytkem dle potřeby. V půdoryse je zobrazena jedna z možností.

Posledním prostorem je Depozitář (1.02). Ten je maximálně využit pro skladování knih s využitím stávajících plechových regálů. Ty budou doplněny novými regály stejného nebo podobného typu.

Elektro – v prostoru knihovny bude osvětlení zokruhováno: okruh 1 – stropní světla
okruh 2 – polovina nástěnek
okruh 3 – polovina nástěnek

5. Kapacity

KNIHOVNA	DÉLKA REGÁLU	MNOŽSTVÍ KNIH
Knihovna 1.14a – pro dospělé	342 bm	17 100
Knihovna		

6. Závěr

Autorský dozor

Vzhledem k charakteru, rozsahu a složitosti stavby bude nutné provádět během realizace autorský dozor, kde budou upřesňována jednotlivá navržená řešení. Jedná se o rekonstrukci památkově chráněného objektu a v průběhu realizace se jistě objeví mnoho nových okolností majících vliv na konkrétní řešení.

Bezpečnost práce

Při provádění veškerých stavebních a montážních prací je nezbytné řídit se závaznými ustanoveními příslušných právních předpisů v oblasti bezpečnosti práce. Jedná se zejména o tyto předpisy:

- nařízení vlády č. 591/2006 Sb., o bližších minimálních požadavcích na bezpečnost a ochranu zdraví při práci na staveništích.
- zákon č. 309/2006 Sb., o zajištění dalších podmínek bezpečnosti a ochrany zdraví při práci
- nařízení vlády č. 362/2005 Sb., o bližších požadavcích na bezpečnost a ochranu zdraví při práci na pracovištích s nebezpečím pádu z výšky nebo do hloubky.

KOTOVÁNO V MILIMETRECH

AUTOR NÁVRHU:	VYPRACOVAL:	ZODPOVĚDNÝ PROJEKTANT:	GENERÁLNÍ PROJEKTANT	
Ing. arch. Jakub Masák Ing. arch. Jaroslav Svěrek	Ing. arch. Jaroslav Svěrek	Ing. arch. Jakub Masák autorizovaný architekt č. autorizace: 03086	ING. ARCH. JAKUB MASÁK ING. ARCH. MICHALA MASÁKOVÁ  ROOSEVELTOVA 391575, PRAHA 6 www.masak-partner.com	
STAVEBNÍK:	Městská knihovna v Plasích , Pivovarská 1, PSČ 331 01 Plasy		STUPEŇ PROJEKTU:	DPS
AKCE:	"CENTRUM STAVITELSKÉHO DĚDICTVÍ V PLASÍCH - PAMÁTKOVÁ OBNOVA KOMPLEXU HOSPODÁŘSKÉHO DVORA" - ČÁST KNIHOVNA		DATUM:	03/2013
ČÁST:			MĚŘÍTKO:	Č. PARÉ:
VÝKRES:			ČÁST:	A.3.10a.2
	KNIHA MÍSTNOSTÍ		Č. VÝKRESU:	

Označ. provozu	Číslo míst.	Plocha m2	Název	
knihovna	1.02	116,33	DEPOZITÁŘ KNIHOVNY	
kategorie	dílčí	označení ve výkrese	ks	popis
VOLNÝ INTERIÉR				
NÁBYTEK	regály	RE 1	42	Plechový regál 1000/300 mm, 8 polic - stávající
		RE 2	47	Plechový regál 1000/300 mm, 8 polic
STAVEBNÍ ČÁST	povrch stěn povrch stropu povrch podlahy			vápenný modifikovaný nátěr - odstín šedobílá, sokl š. 350 mm tmavě šedý dřevěný trámový strop - lazurní nátěr v odstínu světlý dub cihelná dlažba
ELEKTRO- SLABO				
ELEKTRO- SILNO	zásuvka		8	
	světlo nástropní		8	
	světlo nástěnné		4	

Označ. provozu	Číslo míst.	Plocha m2	Název	
knihovna	1.03	27,98	KANCELÁŘ	
kategorie	dílčí	označení ve výkrese	ks	popis
VOLNÝ INTERIÉR				
NÁBYTEK	regály skříňky stoly židle	RE 2 SK 5 SK 9 ST 4 ST 8 KO 1 ZD 1 E	7 1 1 1 1 1 1 1	Plechový regál 1000/300 mm, 8 polic Skříň H 43 - stávající Skříňová stěna - stávající (použít části podle potřeby) Stůl kancelářský ERGN 2005 pravý - stávající Zakončení stolu HS 14 - stávající Kontejner pod stůl - stávající Židle kancelářská - stávající
STAVEBNÍ ČÁST	povrch stěn povrch stropu povrch podlahy			vápenný modifikovaný nátěr - odstín šedobílá, sokl š. 350 mm tmavě šedý dřevěný trámový strop - lazurní nátěr v odstínu světlý dub cihelná dlažba
ELEKTRO-SLABO	zásuvka internet		1	
ELEKTRO-SILNO	zásuvka světlo nástropní světlo nástěnné		6 2 1	

Označ. provozu	Číslo míst.	Plocha m2	Název	
knihovna	1.05	12,09	KANCELÁŘ	
kategorie	dílčí	označení ve výkrese	ks	popis
VOLNÝ INTERIÉR				
NÁBYTEK	skříňky	SK 6	2	Skříňka 1200/800 mm - stávající
		SK 8	1	Skříň H 5 - stávající
	stoly	ST 5	1	Počítačový stolek HS 9 - stávající
		ST 7	1	Stůl HS 1200 - stávající
	židle	ZD 1	1	Židle kancelářská - stávající
STAVEBNÍ ČÁST	povrch stěn			nátěr vápenný modifikovaný, odstín světlý okr k lince
	povrch stropu			150 mm pod strop, sokl š. 350 mm tmavě šedý
	povrch podlahy			nátěr vápenný modifikovaný, odstín lomená bílá
				prkna
ELEKTRO-SLABO	zásuvka internet		1	
ELEKTRO-SILNO	zásuvka		6	
	světlo nástropní		2	
	světlo nástěnné		2	

Označ. provozu	Číslo míst.	Plocha m2	Název	
knihovna	1.06	21,83	KANCELÁŘ	
kategorie	dílčí	označení ve výkrese	ks	popis
VOLNÝ INTERIÉR				
NÁBYTEK	skřínky	SK 4	1	Přídavná skříň ke stolu H 65 L - stávající
		SK 5	1	Skříň H 43 - stávající
		SK 6	3	Skříňka 1200/800 mm - stávající
		SK 7	2	Skříňka 1200/600 mm - stávající
	stoly	ST 3	1	Stůl kancelářský ERGN 1800 P - stávající
		ST 6	1	Stůl NHS 1600 2 - stávající
	židle	ZD 1	1	Židle kancelářská - stávající
		ZD 2	4	Židle polstrovaná, ke čtecímu stolu - stávající
		KO 1	1	Kontejner pod stůl - stávající
STAVEBNÍ ČÁST	povrch stěn			nátěr vápenný modifikovaný, odstín světlý okr k lince
	povrch stropu			150 mm pod strop, sokl š. 350 mm tmavě šedý
	povrch podlahy			nátěr vápenný modifikovaný, odstín lomená bílá
				prkna
ELEKTRO-SLABO	zásuvka internet		1	
ELEKTRO-SILNO	zásuvka		6	
	světlo nástropní		2	
	světlo nástěnné		3	

Označ. provozu	Číslo míst.	Plocha m2	Název	
knihovna	1.07	22,15	KANCELÁŘ	
kategorie	dílčí	označení ve výkrese	ks	popis
VOLNÝ INTERIÉR				
NÁBYTEK	skříňky	SK 6	3	Skříňka 1200/800 mm - stávající
		SK 9	1	Skříňová stěna - stávající (použít části podle potřeby)
	stoly	ST 5	1	Počítačový stolek HS 9 - stávající
		ST 7	1	Stůl HS 1200 - stávající
	židle	ZD 1	1	Židle kancelářská - stávající
		KO 1	1	Kontejner pod stůl - stávající
STAVEBNÍ ČÁST	povrch stěn			nátěr vápenný modifikovaný, odstín světlý okr k lince
	povrch stropu			150 mm pod strop, sokl š. 350 mm tmavě šedý
	povrch podlahy			nátěr vápenný modifikovaný, odstín lomená bílá prkna
ELEKTRO-SLABO	zásuvka internet		1	
ELEKTRO-SILNO	zásuvka		4	
	světlo nástropní		2	
	světlo nástěnné		4	

Označ. provozu	Číslo míst.	Plocha m2	Název	
knihovna	1.14a	267,26	KNIHOVNA	
kategorie	dílčí	označení ve výkrese	ks	popis
VOLNÝ INTERIÉR				
NÁBYTEK	regály	RE 3	1	Dřevěný knihovnický regál oboustranný 1400/700 mm, 6 polic
		RE 4	2	Dřevěný knihovnický regál oboustranný 1700/700 mm, 6 polic
		RE 5	1	Dřevěný knihovnický regál oboustranný 2070/700 mm, 6 polic
		RE 6	5	Dřevěný knihovnický regál oboustranný 2520/700 mm, 6 polic
		RE 7	3	Dřevěný knihovnický regál jednostranný 1500/360 mm, 6 polic
		RE 8	1	Dřevěný knihovnický regál jednostranný 2520/360 mm, 6 polic
		RE 9	1	Dřevěný knihovnický regál jednostranný 3340/360 mm, 6 polic
		RE 10	2	Dřevěný knihovnický regál jednostranný 4160/360 mm, 6 polic
		RE 11	1	Dřevěný knihovnický regál oboustranný 2520/700 mm, 4 police
		RE 12	1	Dřevěný knihovnický regál oboustranný 3340/700 mm, 4 police
		RE 13	1	Dřevěný knihovnický regál jednostranný 3340/360 mm, 4 police
		RE 14	4	Dřevěná skříňka s dvířky nízká 700/340 mm, 2 police
		RE 15	4	Dřevěný knihovnický regál jednostranný nízký 1660/340 mm, 2
		RE 16	1	Dřevěná skříňka s dvířky nízká 360/340 mm, 2 police
	skříňky	SK 1	1	Skříň nízká, policová s dvířky 3000/590 mm, v. 800 mm
		PU 1	1	Výdejní pult 4280/2880 mm
	pult	ST 1	5	Stůl čtvercový 900/900 mm
		ST 2	2	Stůl počítačový dvojmístný 1600/640 mm
	stoly	ZD 1	2	Židle kancelářská - stávající
		ZD 2		


Označ. provozu	Číslo míst.	Plocha m2	Název	
knihovna	1.14b	15,04	KNIHOVNA	
kategorie	dílčí	označení ve výkrese	ks	popis
VOLNÝ INTERIÉR				
NÁBYTEK	knihovna	KN 1	1	Knihovna vestavná s prosklenými dvířky 3950/445 mm, v. 3300 mm, s vynechaným prostorem pro dveře, vč. závěsného
		KN 2	1	Knihovna vestavná s prosklenými dvířky 3750/445 mm, v.
	stoly	ST 1	1	Stůl čtvercový 900/900 mm
	židle	ZD 2	2	Židle polstrovaná, ke čtecímu stolu - stávající
STAVEBNÍ ČÁST	povrch stěn			nátěr vápenný modifikovaný, odstín světle šedý k lince
	povrch stropu			150 mm pod strop, sokl š. 350 mm tmavě šedý
	povrch podlahy			nátěr vápenný modifikovaný, odstín lomená bílá
				prkna
ELEKTRO-SLABO	zásuvka internet		1	
ELEKTRO-SILNO	zásuvka		4	
	světlo nástropní		1	
	světlo nástěnné		2	

Označ. provozu	Číslo míst.	Plocha m2	Název	
knihovna	1.17	25,34	VSTUPNÍ HALA	
kategorie	dílčí	označení ve výkrese	ks	popis
VOLNÝ INTERIÉR				
NÁBYTEK	skříňky	SK 2 SK 3	1 1	Skříň šatní, trojdílná, s mincovým zámkem 1200/370 mm, v. Vnější konstrukce pro dvě sady stávajících odkladních skříněk 960/2040 mm
STAVEBNÍ ČÁST	povrch stěn povrch stropu povrch podlahy			nátěr vápenný modifikovaný, odstín okr k lince 150 mm pod strop, sokl š. 350 mm tmavě šedý nátěr vápenný modifikovaný, odstín lomená bílá cihelná dlažba
ELEKTRO-SLABO				
ELEKTRO-SILNO	zásuvka světlo nástropní světlo nástěnné		1 1 2	

Označ. provozu	Číslo míst.	Plocha m ²	Název	
knihovna	2.01	91,55	KNIHOVNA - ČÍTÁRNA	
kategorie	dílčí	označení ve výkrese	ks	popis
VOLNÝ INTERIÉR				
NÁBYTEK	knihovna	KN 3	8	Knihovna nízká s otevřenými policemi 1025/487 mm, v. 800 mm, vestavěná k obloukové stěně podkroví, v pravém a levém provedení
	regál	RE 17	10	Dřevěný knihovnický regál oboustranný mobilní 1600/660 mm, 3 police
	pult	PU 2	1	Výdejní pult 1600/640 mm
	stoly	ST 2	1	Stůl počítačový dvojmístný 1600/640 mm
	židle	ZD 1	1	Židle kancelářská - stávající
		ZD 2	2	Židle polstrovaná, ke čtecímu stolu - stávající
		ZD 4	12	Kostka sedací - stávající
				2.1
STAVEBNÍ ČÁST	povrch stěn			krycí nátěr se zachováním textury dřeva - světle šedá
	povrch stropu			krycí nátěr se zachováním textury dřeva - světle šedá
	povrch podlahy			zátěžový koberec - šedozelený melír
ELEKTRO-SLABO	zásuvka internet		3	
ELEKTRO-SILNO	dvojzásuvka		9	
	světlo nástropní		3	
	světlo nástěnné		9	

KOTOVÁNO V MILIMETRECH

AUTOR NÁVRHU:	VYPRACOVAL:	ZODPOVĚDNÝ PROJEKTANT:	GENERÁLNÍ PROJEKTANT	
Ing. arch. Jakub Masák Ing. arch. Jaroslav Svěrek	Ing. arch. Jaroslav Svěrek	Ing. arch. Jakub Masák autorizovaný architekt č. autorizace: 03086	ING. ARCH. JAKUB MASÁK ING. ARCH. MICHALA MASÁKOVÁ  ROOSEVELTOVA 391575, PRAHA 6 www.masak-partner.cz	
STAVEBNÍK: Městská knihovna v Plasích , Pivovarská 1, PSČ 331 01 Plasy			STUPEŇ PROJEKTU: DPS	
AKCE: "CENTRUM STAVITELSKÉHO DĚDICTVÍ V PLASÍCH - PAMÁTKOVÁ OBNOVA KOMPLEXU HOSPODÁŘSKÉHO DVORA"- ČÁST KNIHOVNA			DATUM: 03/2013	Č. PARÉ:
			MĚŘÍTKO:	
			ČÁST: A.3.10a.4	
VÝKRES: KATALOGOVÉ LISTY PRVKŮ			Č. VÝKRESU:	

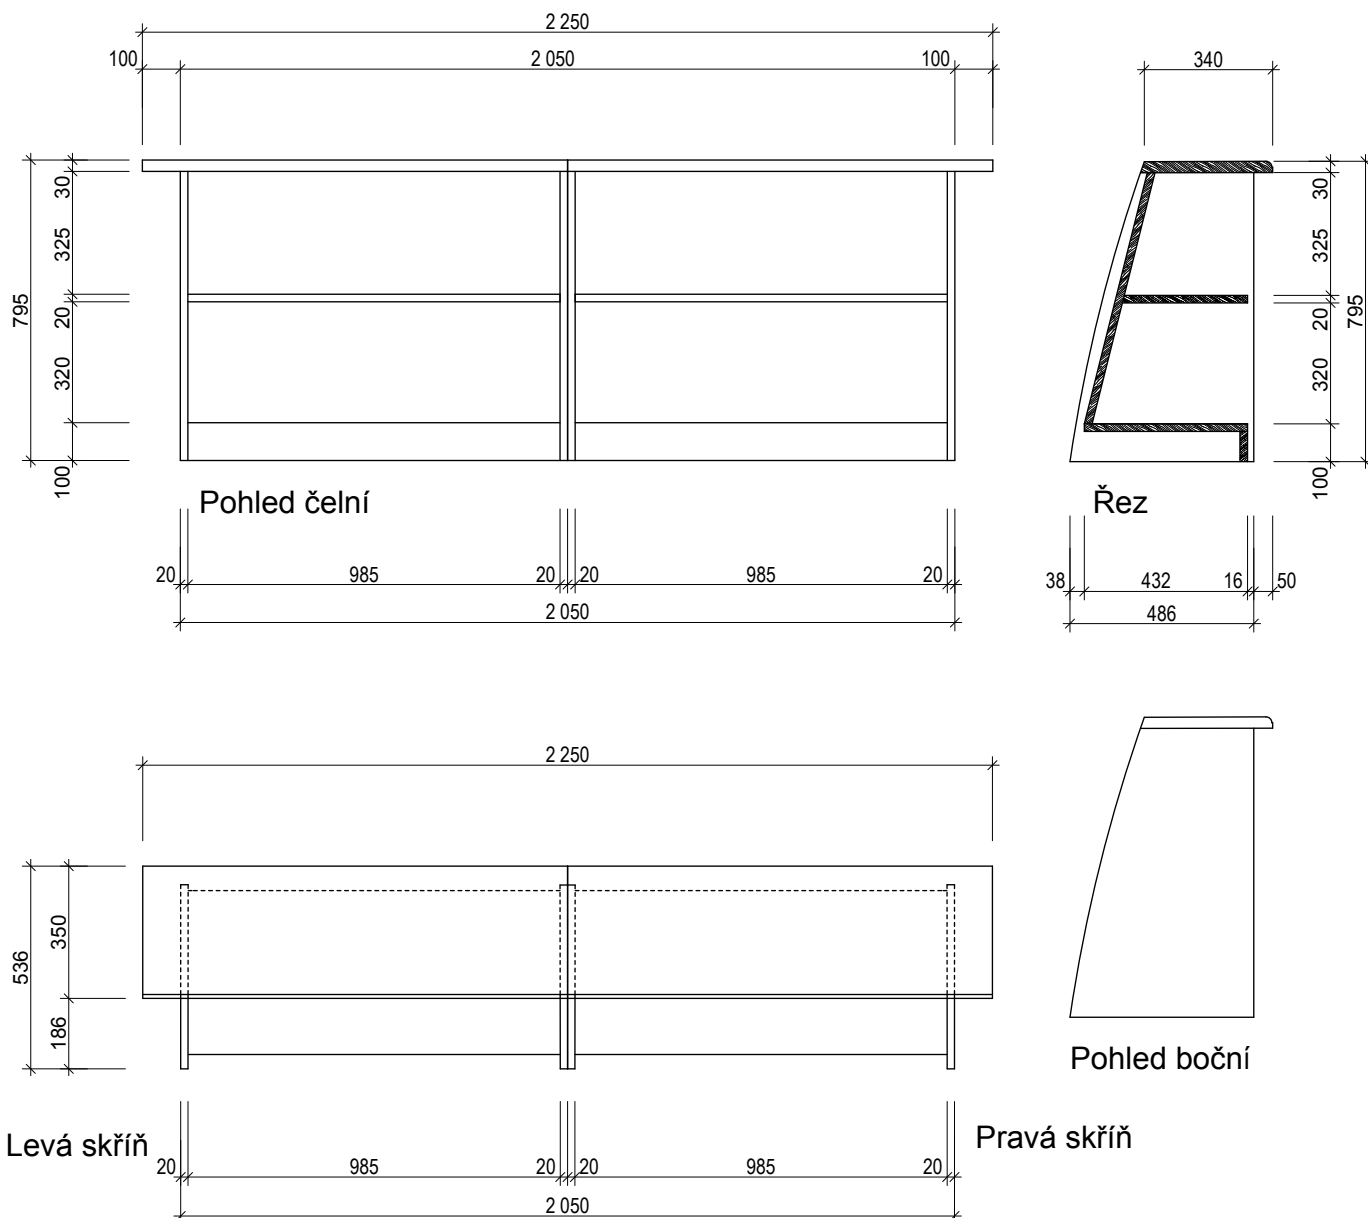

KNIHOVNA KN 3

Přisazená nízká knihovna, v provedení levém a pravém, vložená mezi žebra nosné konstrukce.

Materiál: korpus - dýhovaná dřevotřísková (modřín)
police a deska - spárovka (modřín)

Zasklení: -

Kování: -

Povrch. úprava: police - příměřeno odstínem dub
polomatiný lak

Poznámka: 1) před zahájením výroby zhotovitel předloží vzorky materiálu vč. povrchové úpravy k odsouhlasení
2) rozměry souvisejících stavebních konstrukcí nutno ověřit na místě

KÓTOVÁNO V MM

VNITŘNÍ VYBAVENÍ - PEVNÝ INTERIÉR

ING. ARCH. JAKUB MASÁK ING. ARCH. MICHALA MASÁKOVÁ

Masák & Partner

ROOSEVELTOVA 39/575, PRAHA 6 www.masak-partner.com


"CENTRUM STAVITELSKÉHO DĚDICTVÍ V PLASÍCH - PAMÁTKOVÁ OBNOVA
KOMPLEXU HOSPODÁŘSKÉHO DVORA" - ČÁST KNIHOVNA

KATALOGOVÉ LISTY

MĚŘÍTKO:
1:20

PRVEK:
KNIHOVNA KN 3

ČÍSLO LISTU:
/ 01

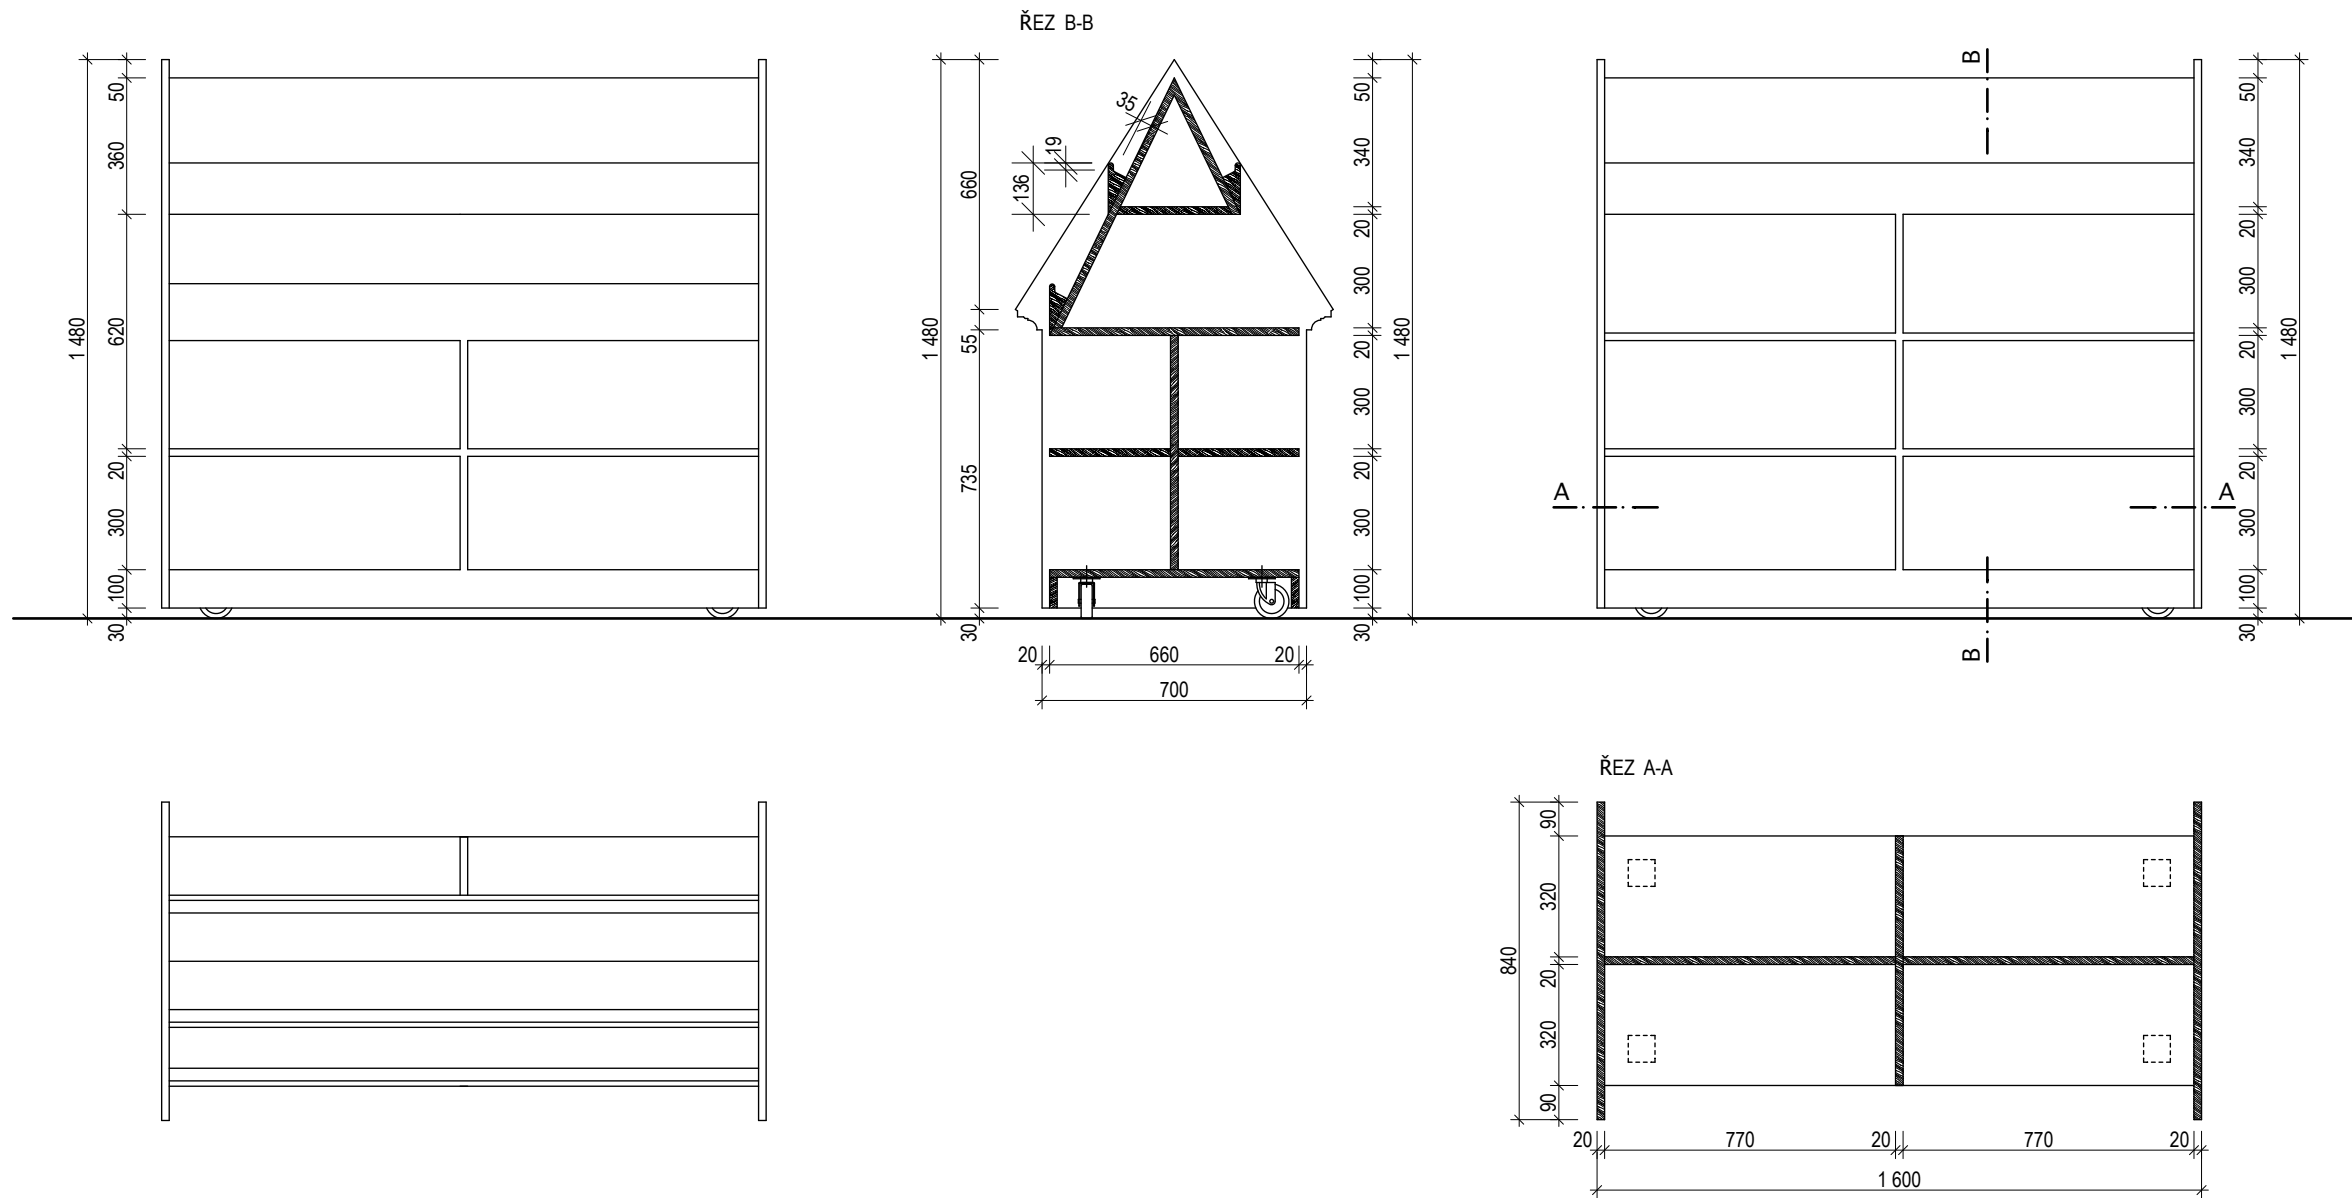

REGÁL RE 17

Pojízdný policový regál 1600/840.

Materiál: spárovka (modřín)

Kování: - otočná kovová kolečka, min. nosnost 80 kg

Povrch. úprava: police - přimořeno odstínem dub
polomatný lak
čela - výtvarně zpracované průčelí domů různých historických období

Poznámka: 1) před zahájením výroby zhotovitel předloží vzorky materiálu vč. povrchové úpravy k odsouhlasení

KÓTOVÁNO V MM

VNITŘNÍ VYBAVENÍ - PEVNÝ INTERIÉR

