


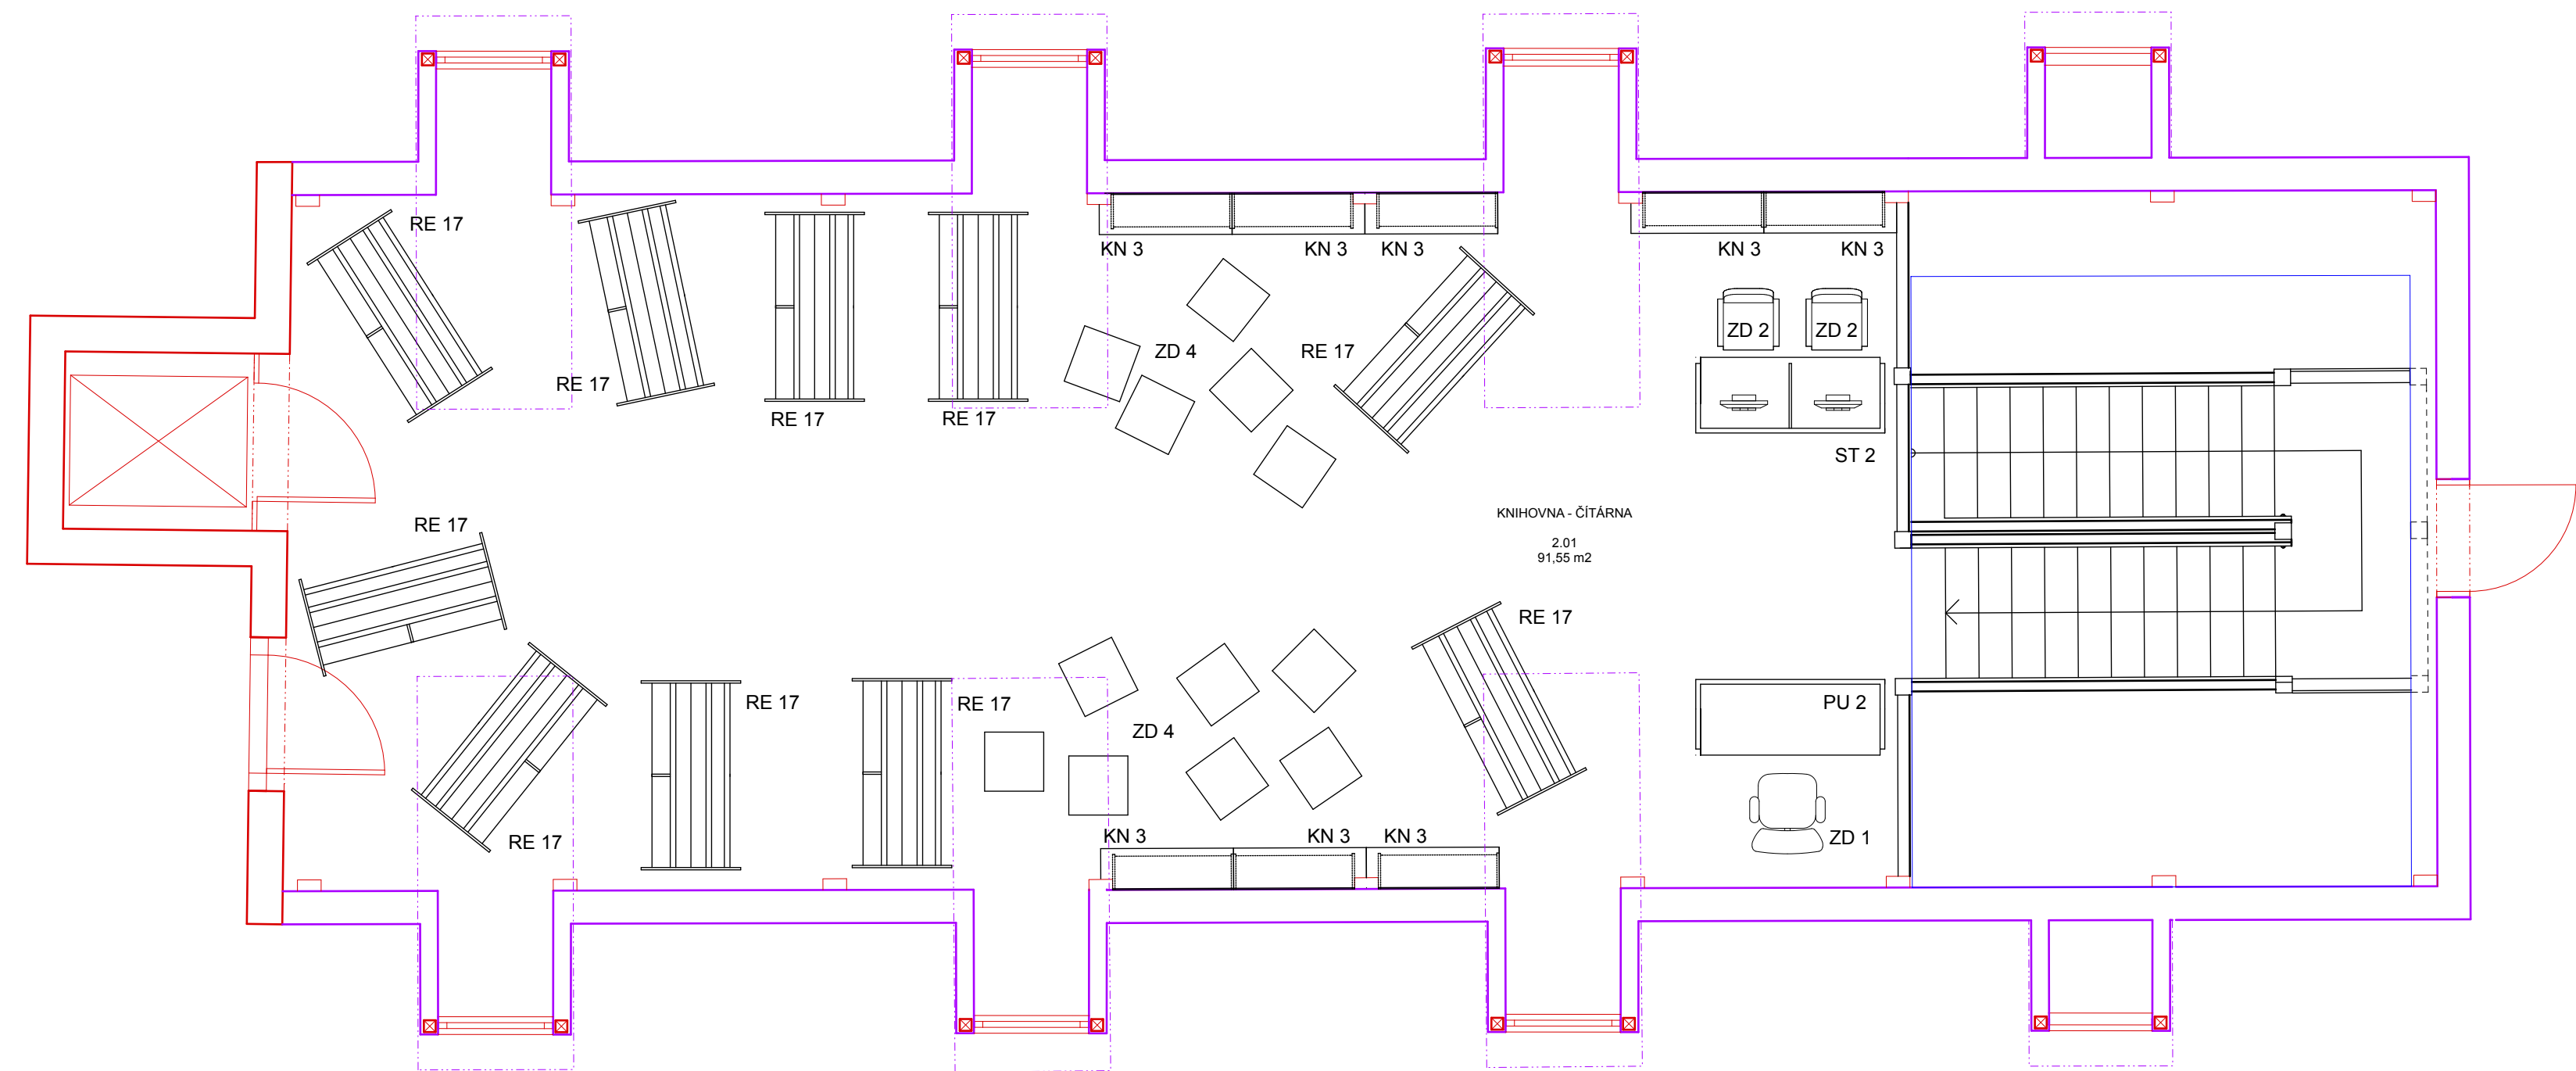

KOVOVANO V MILIMETROCH					
AUTOR NÁVRHU:	VYPRACOVAV:	ZODPOVEDNÝ PROJEKTANT:	GENERÁLNY PROJEKTANT		
Ing. arch. Jaroslav Světek	Ing. arch. Jaroslav Světek	Ing. arch. Jakub Masák autorizovaný architekt č. autorizace: 03086			
STAVEBNÍK:	Městská knihovna v Plasích, Pivovarská 1, PSČ 331 01 Plasý	STUPEN PROJektU:	DPS		
AKCE:	"CENTRUM STAVITELSKÉHO DĚDICTVÍ V PLASÍCH - PAMÁTKOVÁ OBNOVA KOMPLEXU HOSPODÁŘSKÉHO DVORA" - ČÁST KNIHOVNA	DATUM:	03/2013	C. PARE:	
		MĚŘÍTKO:	1:50, 1:50,52:43		
ČÁST:	PVNITRNÝ VYBAVENÍ - VOLNÝ INTERIÉR	ČÍSLO:	A.3.10a.2		
VÝKRES:	UDŮRNÝ KNIHOVNY - I.ČAST	C. VÝKRESU2:	01		