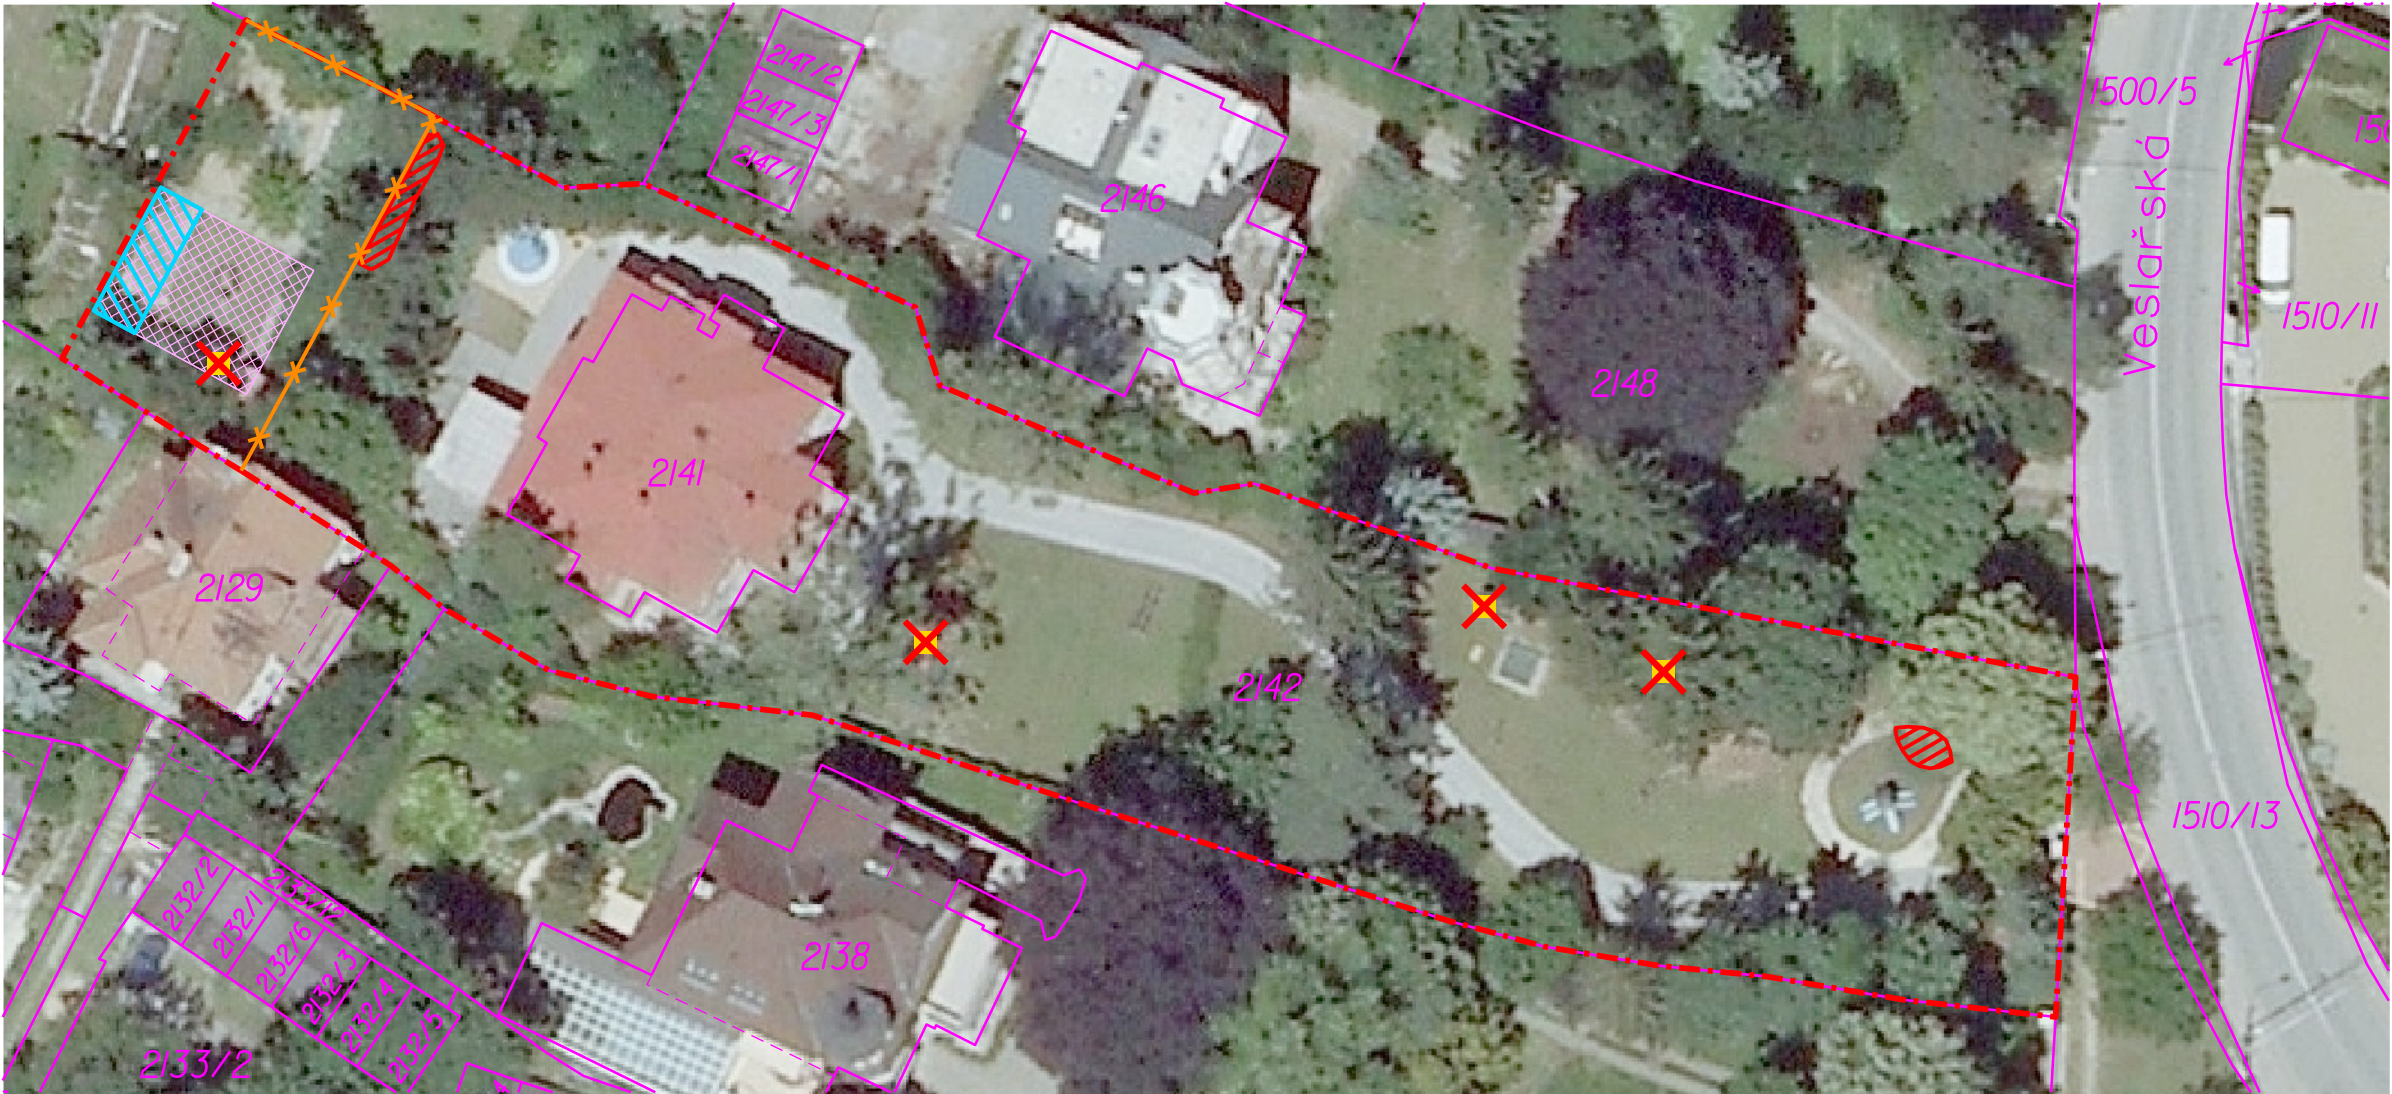


Situace přípravy území

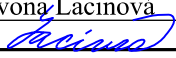
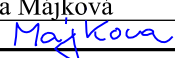


Legenda:

- Hranice řešeného území
- Hranice parcel KN
- Vnitřní kresba parcel
- Číslo parcely
- Odstranění zpevněné plochy s povrchem z dlažby
- Odstranění skupiny keřů
- Odstranění oplocení
- Odstranění herního prvku
- Terénní modelace

Poznámka:
Před započítím prací je nutno vytyčit všechny IS příslušnými správci sítí, včetně přípojek přímo na staveništi a provést jejich ochranu.
Při veškerých zemních pracích, zejména výkopových je nutno chránit je takovým způsobem, aby nedošlo k jejich poškození. Při pracích v blízkosti podzemního vedení je nutno provádět výkopy ručně podle požadavků správců inženýrských sítí!

Souřadný systém: JTSK Výškový systém: Bpv

		PROJEKCE ZAHRADNÍ, KRAJINNÁ A GIS, s.r.o.	
Mathonova 60, 613 00 Brno, tel.: 548 525 991, email: pszkagis@pszkagis.cz , http://www.pzkagis.cz			
Investor: Mateřská škola Brno, Veslařská 256, p.o. Veslařská 256 637 00 Brno		Projektant části PD:	Autorizační razítko:
Hlavní inženýr projektu: Ing. Yvona Lacinová 	Vypracoval: Ing. Eva Fridrichová 	Kontroloval: Ing. Barbora Májková 	
Název akce: Úprava zahrady v přírodním stylu, MŠ Veslařská		Datum: únor 2013	
Název výkresu: Situace přípravy území		Č. zakázky: 1220	
		Druh dok.: STUDIE	
		Úroveň dok.: FINAL	
		Formát: 2 A4	
		Č. výkresu: 01	Č. paré:
		Měřítko	1:500