


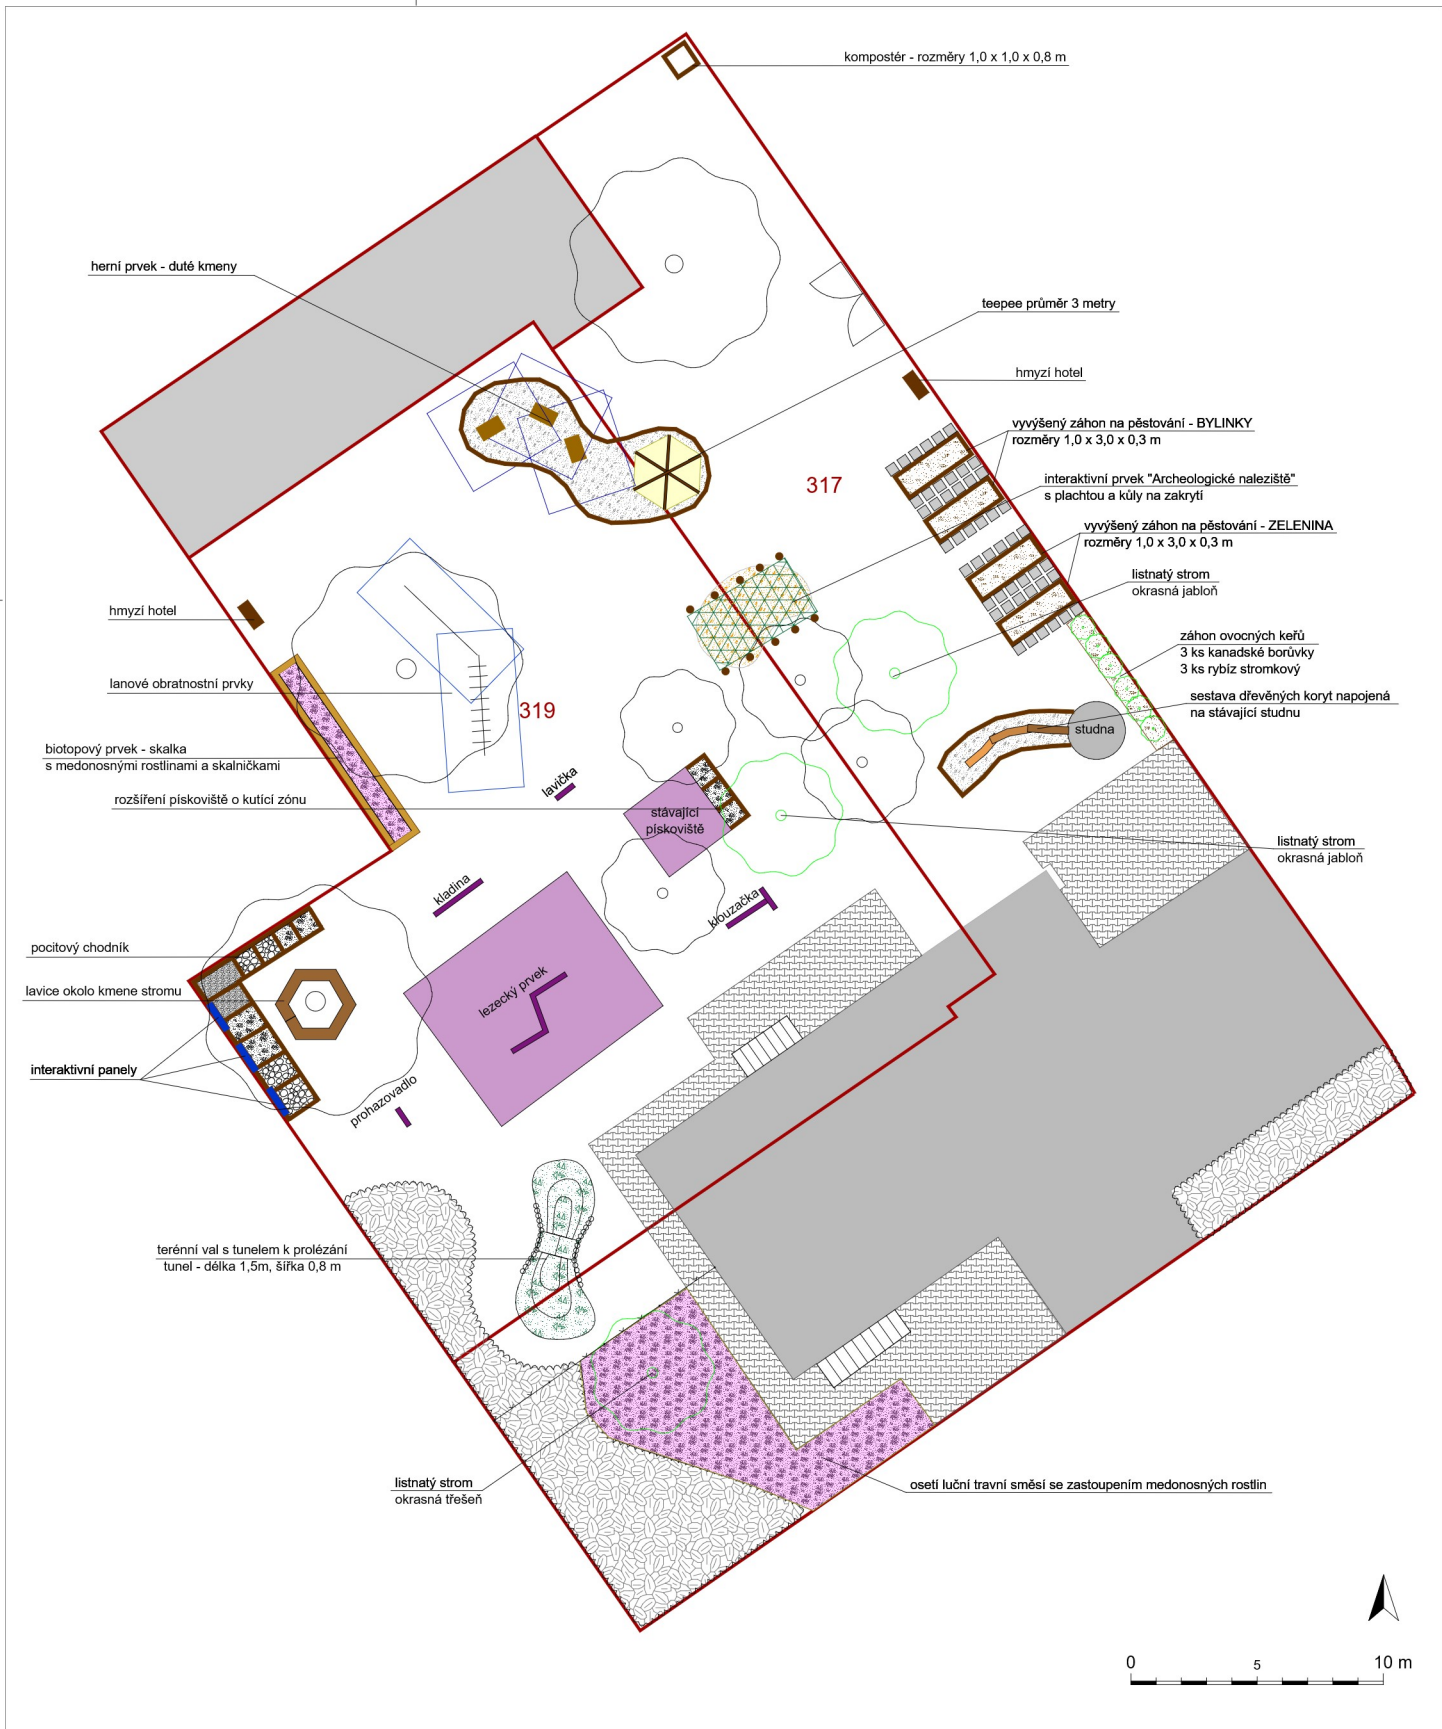

LEGENDA

	hranice parcel		navržený strom / keř
	stávající dřeviny		navržená trvalková směs
	stávající keřové skupiny		kačírek
	stávající herní prvek		písek
	stávající dopadová plocha		bezpečnostní zóna herních prvků
			betonové dlaždice

	Projektoval	Kreslil	Kontroloval	LIVING IN GREEN	
	Ing. Elfrová	Ing. Elfrová	Ing. Vyháňková	Datum	18.12.2019
Okres	Nymburk	Misto	MŠ Třebestovice	Formát	A3
Investor	obec Třebestovice			Stupeň	PD k dotaci
Stavba	PROJEKT ŠKOLKOVÉ ZAHRADY PRO ENVIRONMENTÁLNÍ VZDĚLÁVÁNÍ V OBCI TŘEBESTOVICE			Měřítko	1:200
				Číslo výkresu	03
Koordinační situace					