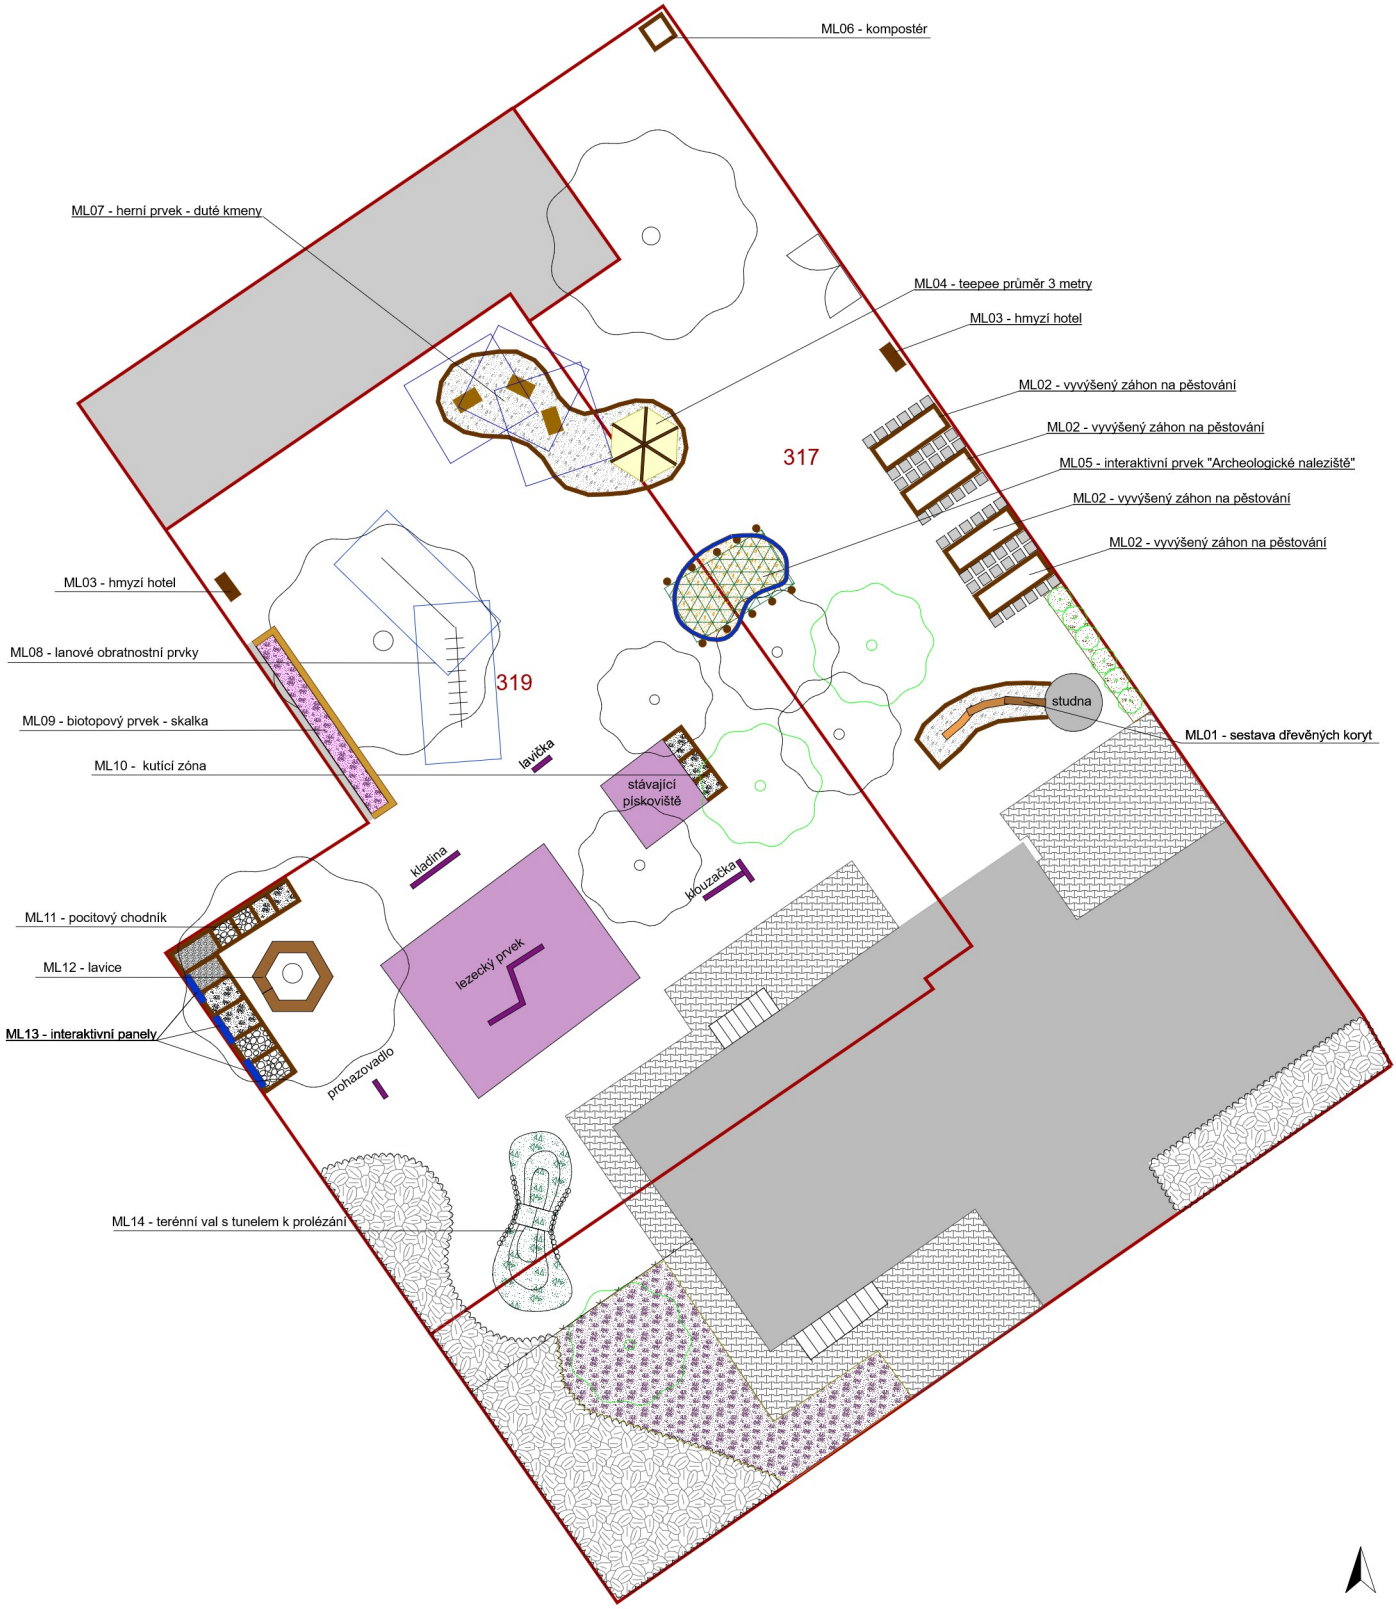


LEGENDA

- hranice parcel
- stávající dřeviny
- stávající keřové skupiny
- stávající herní prvek
 stávající dopadová plocha
- navržený strom/keř
- navržená trvalková směs
- mulčovací kůra - 5,5 m²
- květnatá louka - 52 m²
- kačírek - 38 m²
- písek - 12 m²
- trávník k založení - 21 m²
- betonové dlaždice - 48 ks
- obruba
 - akátová kulatina - 37,6 m
- obruba
 - zahradnický obrubník - 14 m
- zeď
 z betonových tvarovek - 8 m
- zeď
 ze skládaného kamene - 11 m

	Projektoval	Kreslil	Kontroloval	LIVING IN GREEN	
	Ing. Elfová	Ing. Elfová	Ing. Vyhnálková		
				Datum	18.12.2019
Okres	Nymburk	Místo	MŠ Třebestovice	Formát	A3
Investor	obec Třebestovice			Stupeň	PD k dotaci
Stavba	PROJEKT ŠKOLKOVÉ ZAHRADY PRO ENVIRONMENTÁLNÍ VZDĚLÁVÁNÍ V OBCI TŘEBESTOVICE			Měřítko	1:200
				Číslo výkresu	04
Výkres nových prvků					