


VZOROVÝ PŘÍČNÝ ŘEZ 1:50
MÍSTNÍ KOMUNIKACE
(Km 0.040)

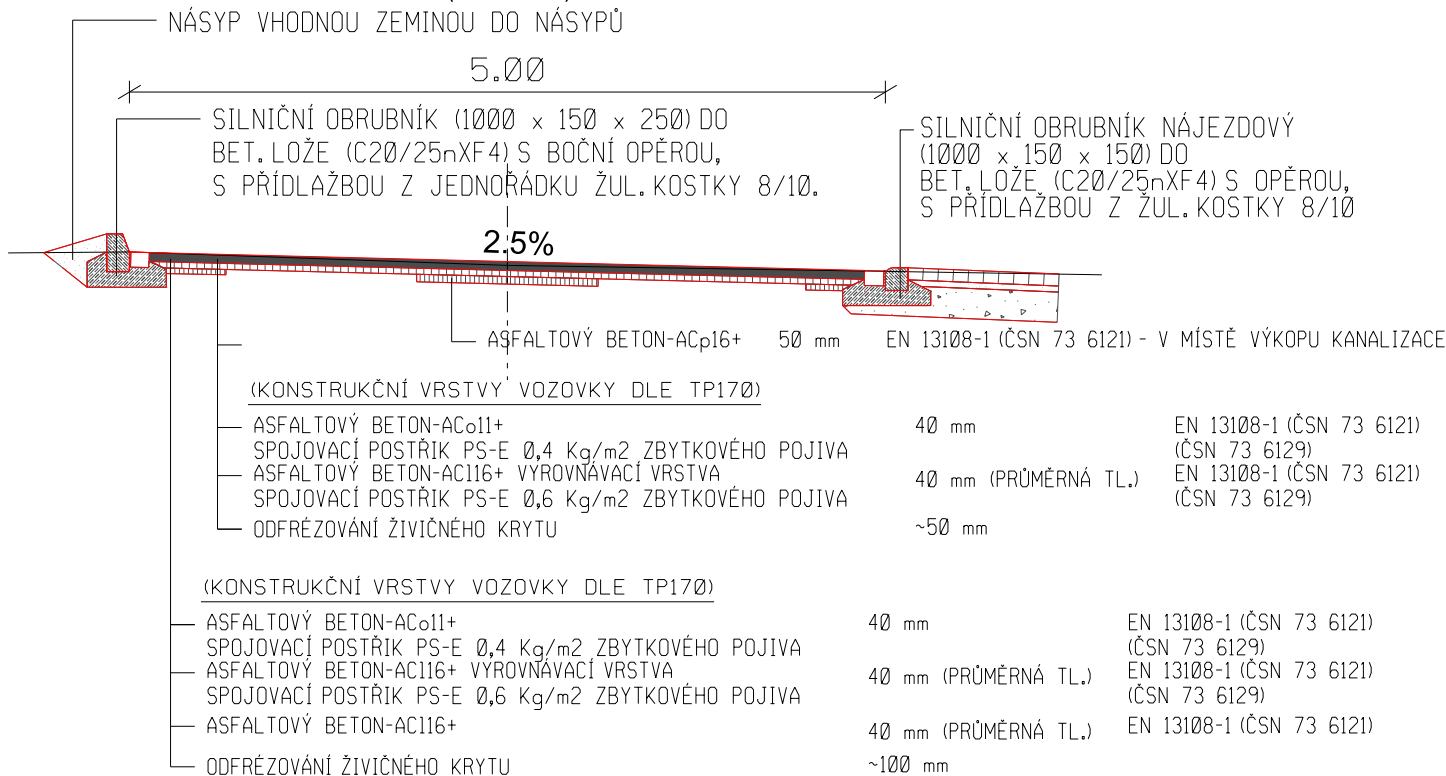

Zodpov. projektant:	IČO:	Vypracoval:	Kontroloval:	 TERRA - POZEMKOVÉ ÚPRAVY, s.r.o. Nemocniční 53, 787 01 Šumperk tel.: 583 214 360 E-mail: info@terra-pu.cz		
Ing. Filip Brtna	63320819	Ing. Filip Brtna	Milan Hübl			
Okres:	Šumperk	Obec:	Velké Losiny			
Investor:	Obec Velké Losiny, Rudé armády 321, 788 15 Velké Losiny					
Akce:	Rekonstrukce ul. U Hřiště, Velké Losiny					
Formát:				2 A4		
Datum:				11/2025		
Účel:				dok.údržbových prací		
Číslo zak.:				12/2022		
Výšk. systém:			b. p. v.			
Vzorový příčný řez				Měřítko	Č.výkresu	
				1:50	D.1	