
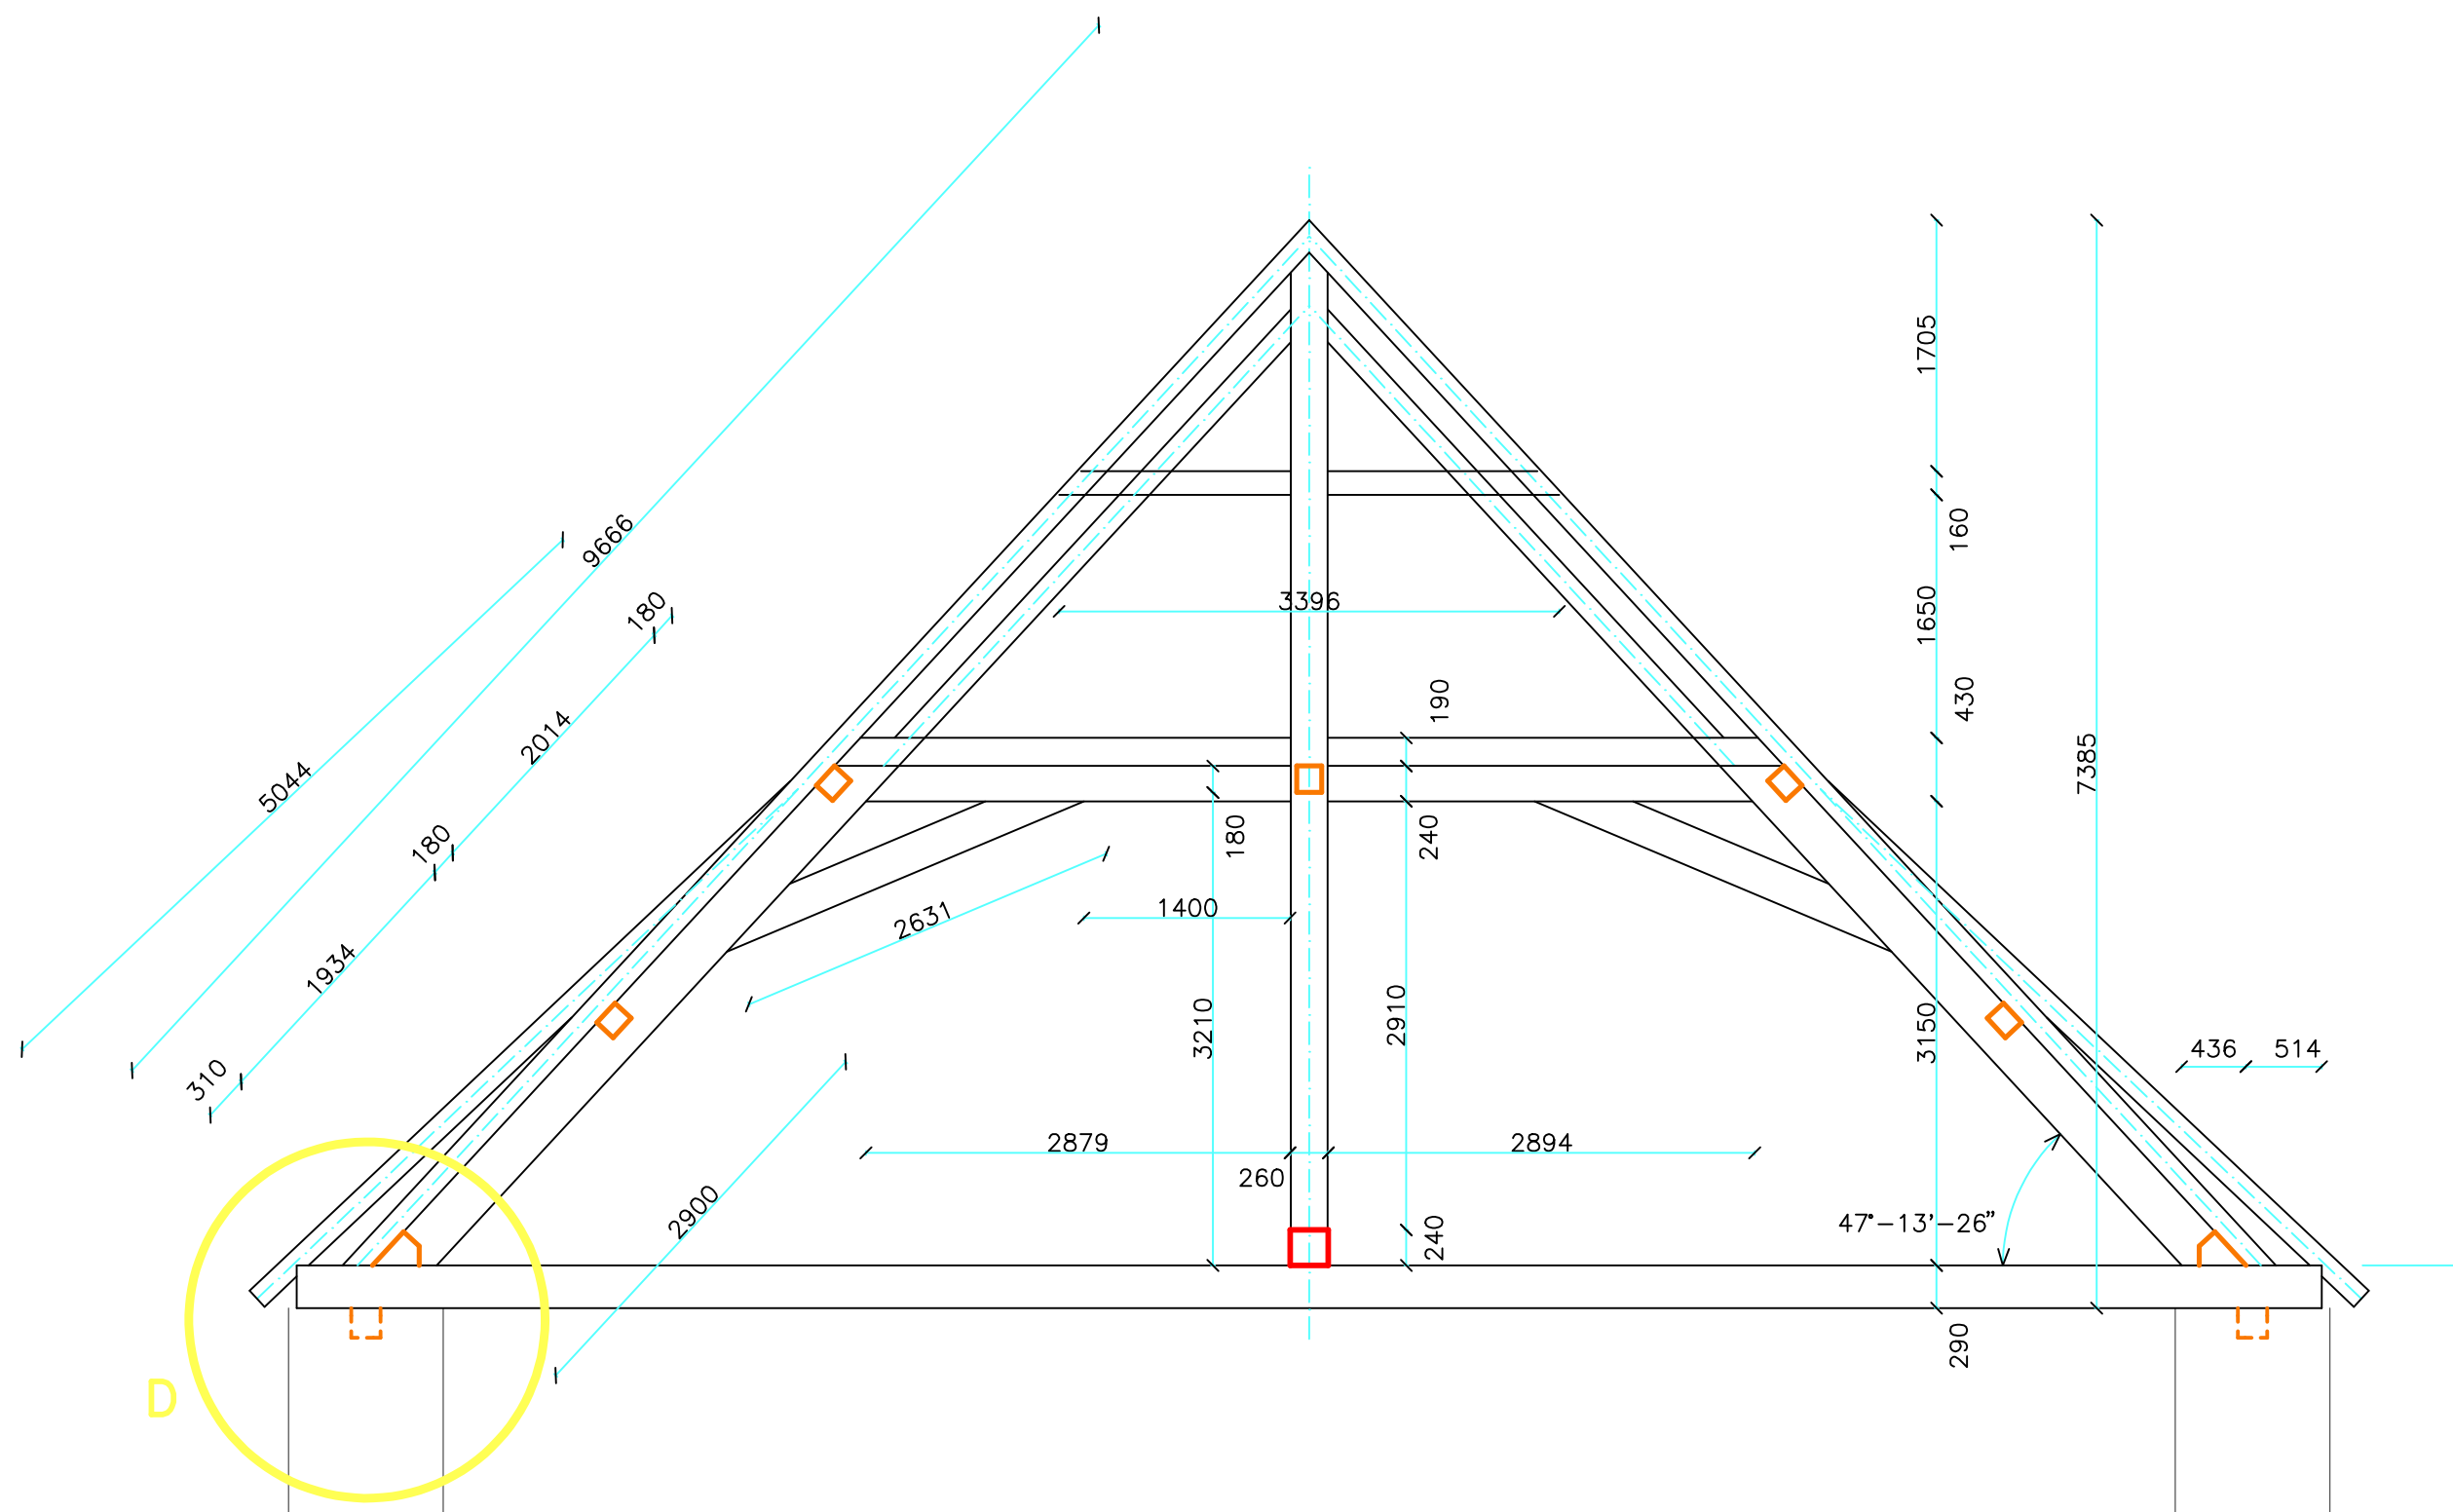


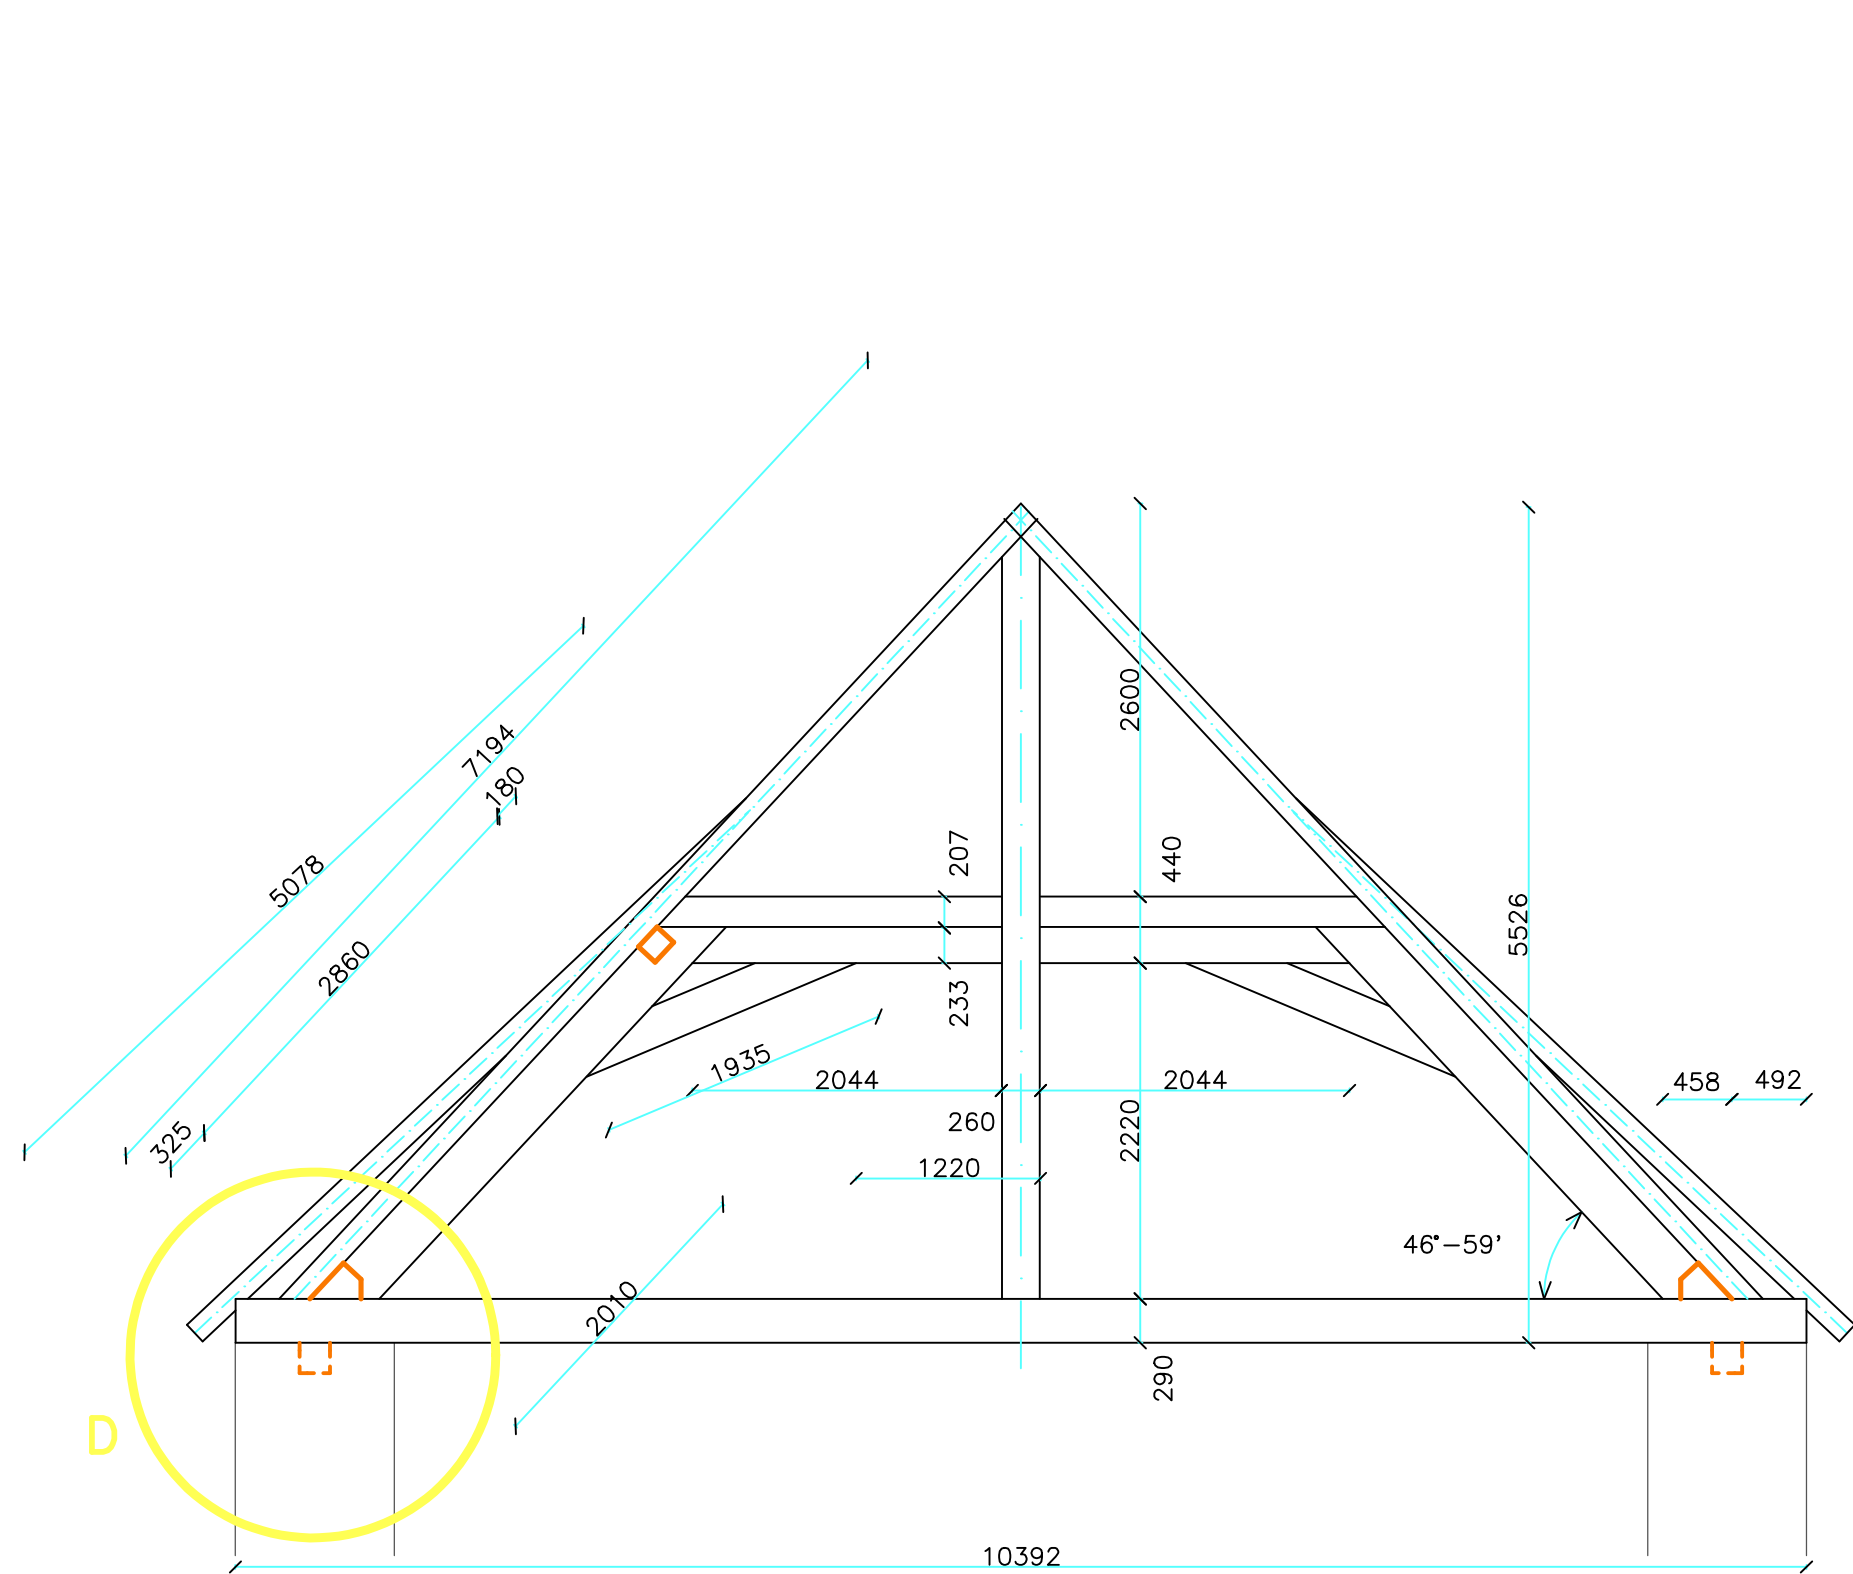

Spojování vazných trámů a krátkat – plátování.
Stejně tak krokví a námětek (nové napojení na
vazné trámy).
Pozednice na obvodovém zdivu budou odstraněny,
vzniklý prostor bude zazděn plnými pálenými cihlami.
Římsa bude přebetonovaná s výztuží ze svařované
sítě.
Profily a délky – viz. výkaz výměr.

VED.PROJEKTANT	Ing.Pavel Brandejs		 Rychnov nad Kněžnou		
VYPRACOVAL	Ing.Pavel Brandejs				
INVESTOR	Římskokatolická farnost Častolovice č.p. 82				
MÍSTO	Častolovice, parc.č.st. 1				
AKCE	Kostel sv. Váta v Častolovicích – výměna střešní krytiny a oprava krovu		FORMÁT	3x4	PARÉ
OBSAH	Krov – řezy A–A, B–B		DATUM	7.2024	
			STUPEŇ		
			Č.ZAKÁZKY		Č.VÝK.
			MĚŘÍTKO	1 : 50	2