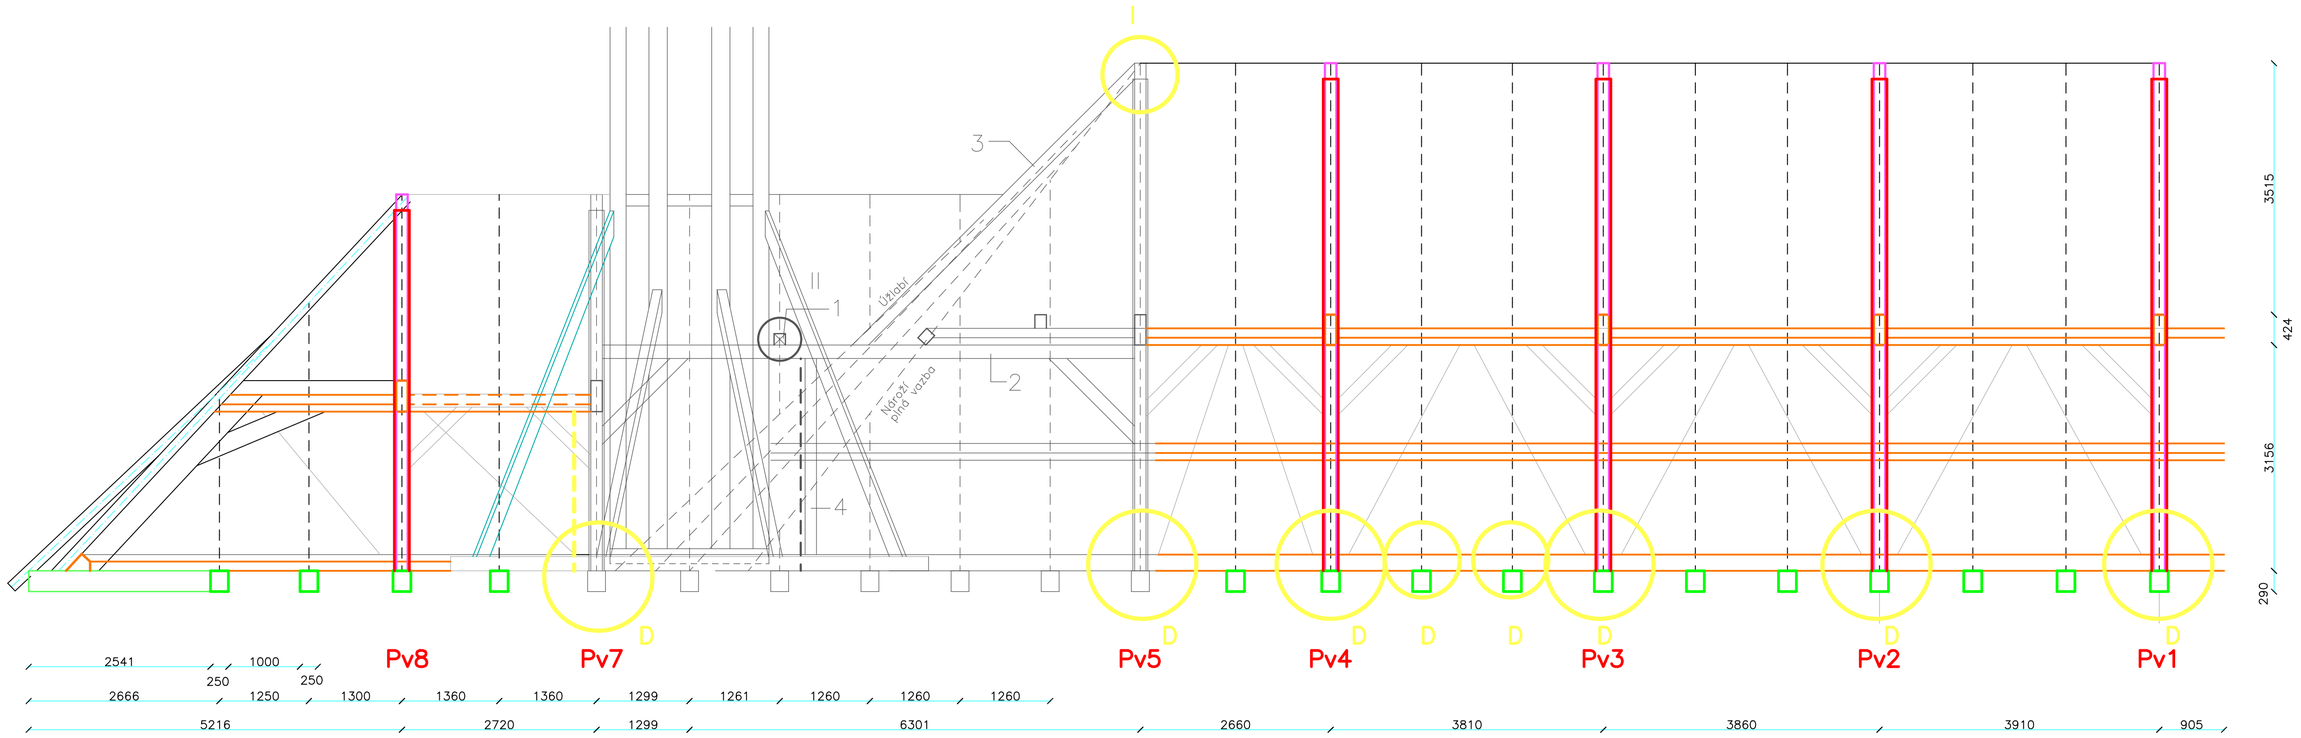

VED.PROJEKTANT	Ing.Pavel Brandejs	pinko Rychnov nad Kněžnou
VYPRACOVAL	Ing.Pavel Brandejs	
INVESTOR	Římskokatolická farnost Častolovice č.p. 82	
MÍSTO	Častolovice, parc.č.st. 1	
AKCE	**Kostel sv. Víta v Častolovicích** – výměna střešní krytiny a oprava krovu	FORMÁT / PARÉ
		DATUM 7.2024
		STUPEŇ
OBSAH	Krov – řez C–C	Č.ZAKÁZKY / Č.VÝK. 3
		MĚŘÍTKO 1 : 50