


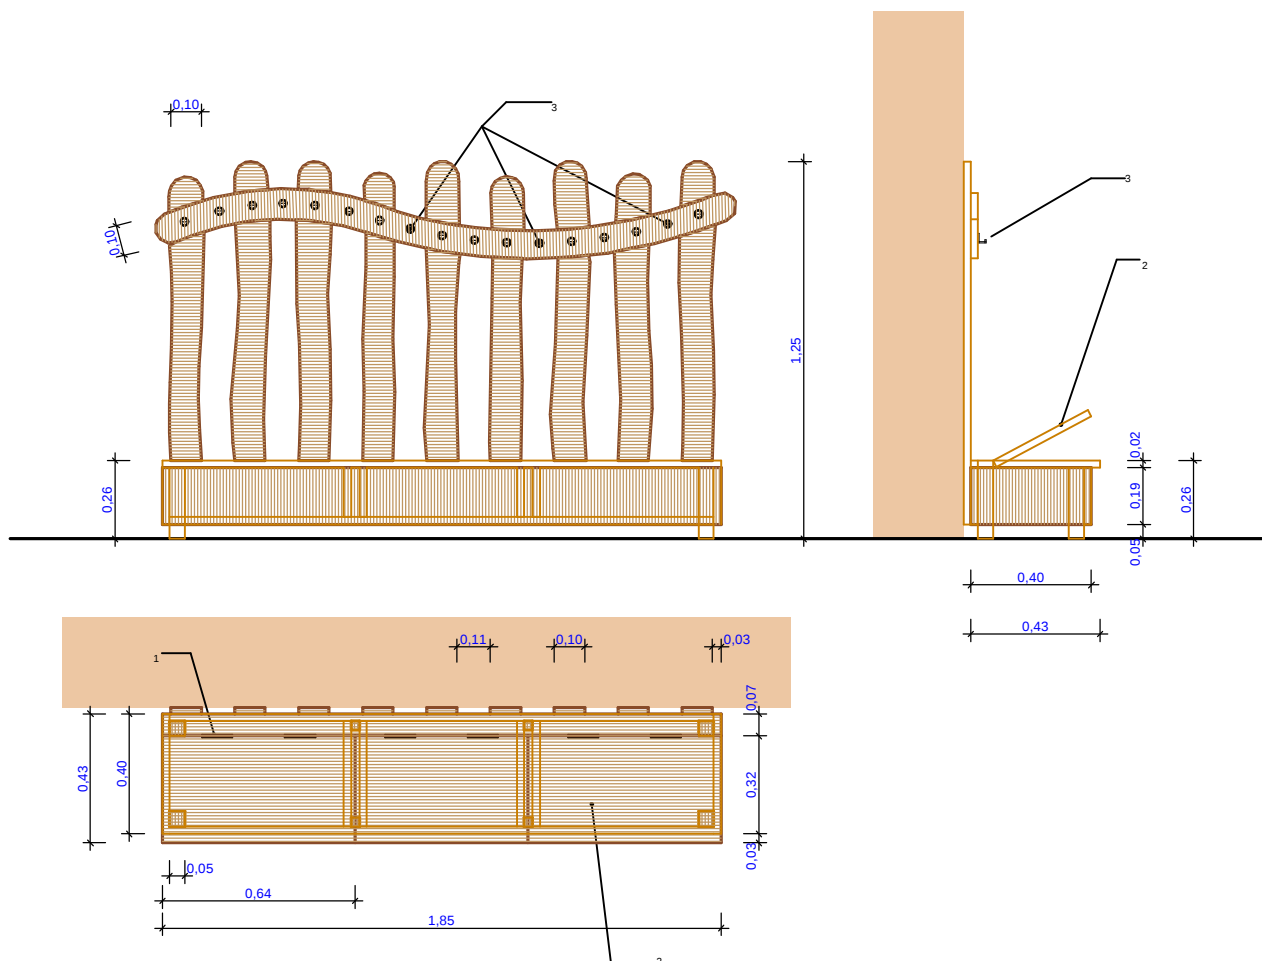

Investor: ZŠ T. G. Masaryka a Mateřská škola Písek	Datum: červen 2015
Akce: Úprava dětského hřiště a zahrady 3. MŠ v přírodním stylu	
Název výkresu: Detail věšák s botníčkem	Číslo výkresu: 10
Stupeň: prováděcí projekt	Číslo paré:
Vypracoval: ing Pěchouček	Měřítko: 1:25
	Počet A4: 1