



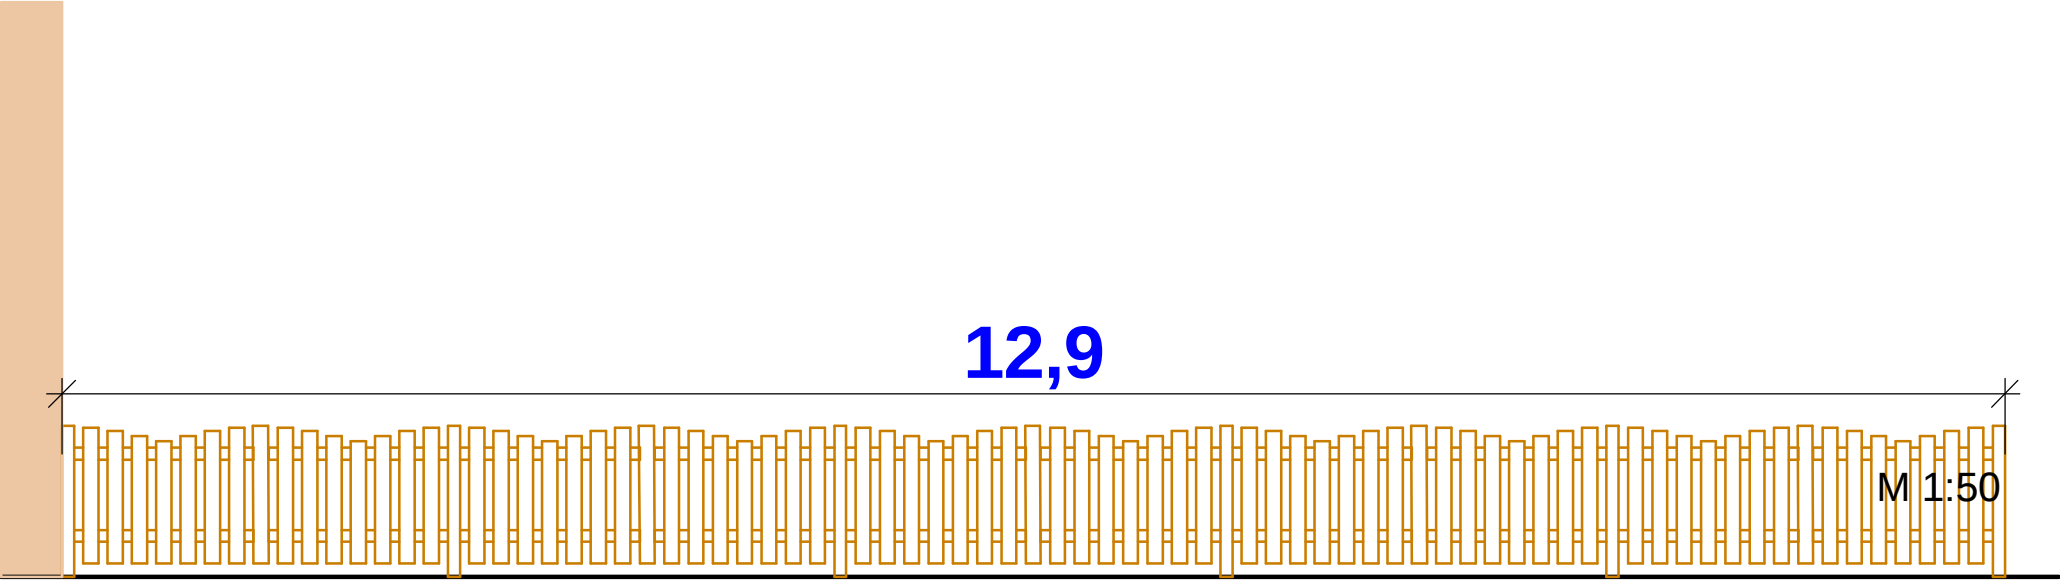

- MATERIÁL: DŘEVO -AKÁT
- UKOTVENÍ DO KOVOVÝCH PATEK
OSAZENÝCH DO STÁVAJÍCÍ BETONOVÉ ZÍDKY

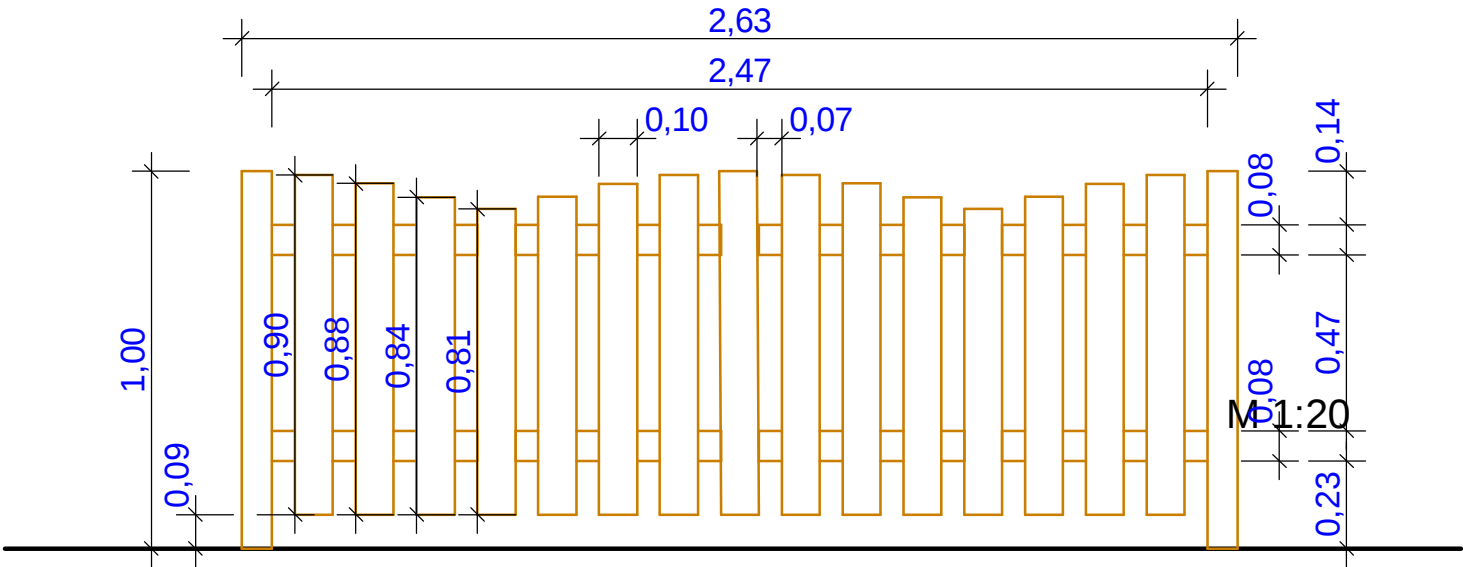

Investor: ZŠ T. G. Masaryka a Mateřská škola Písek	Datum: červen 2015
Akce: Úprava dětského hřiště a zahrady 3. MŠ v přírodním stylu	
Název výkresu: Detail dřevěný plot	Číslo výkresu: 11
Stupeň: prováděcí projekt	Číslo paré:
Vypracoval: ing Pěchouček	Měřítko:1:20, 1:50
	Počet A4: 2