


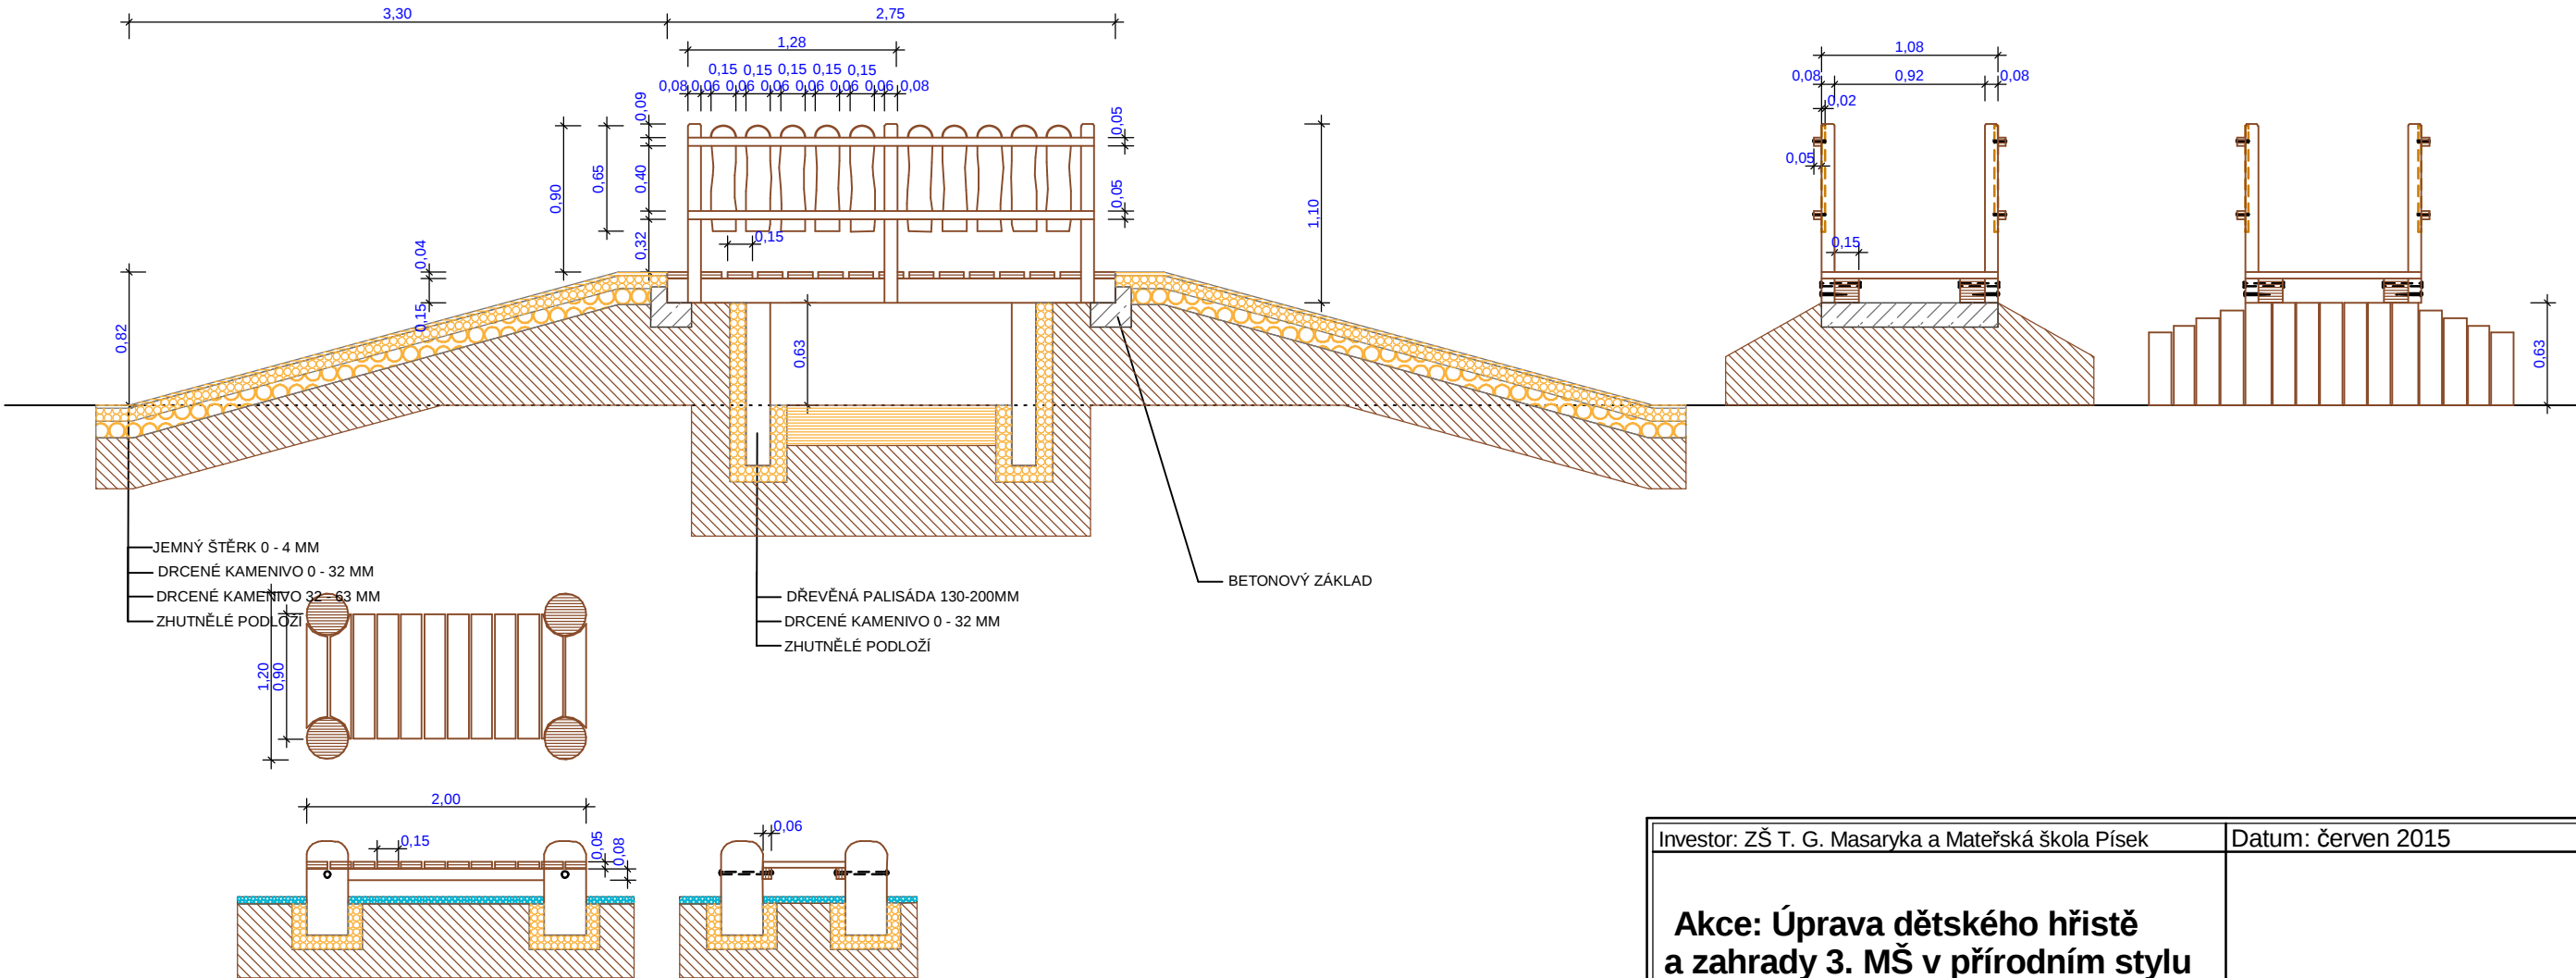

|                                                                       |                    |
|-----------------------------------------------------------------------|--------------------|
| Investor: ZŠ T. G. Masaryka a Mateřská škola Písek                    | Datum: červen 2015 |
| <b>Akce: Úprava dětského hřiště a zahrady 3. MŠ v přírodním stylu</b> |                    |
| Název výkresu: Detail můstek a molo                                   | Číslo výkresu: 12  |
| Stupeň: prováděcí projekt                                             | Číslo paré:        |
| Vypracoval: ing. Pěchouček                                            | Měřítko: 1:50      |
|                                                                       | Počet A4: 2        |