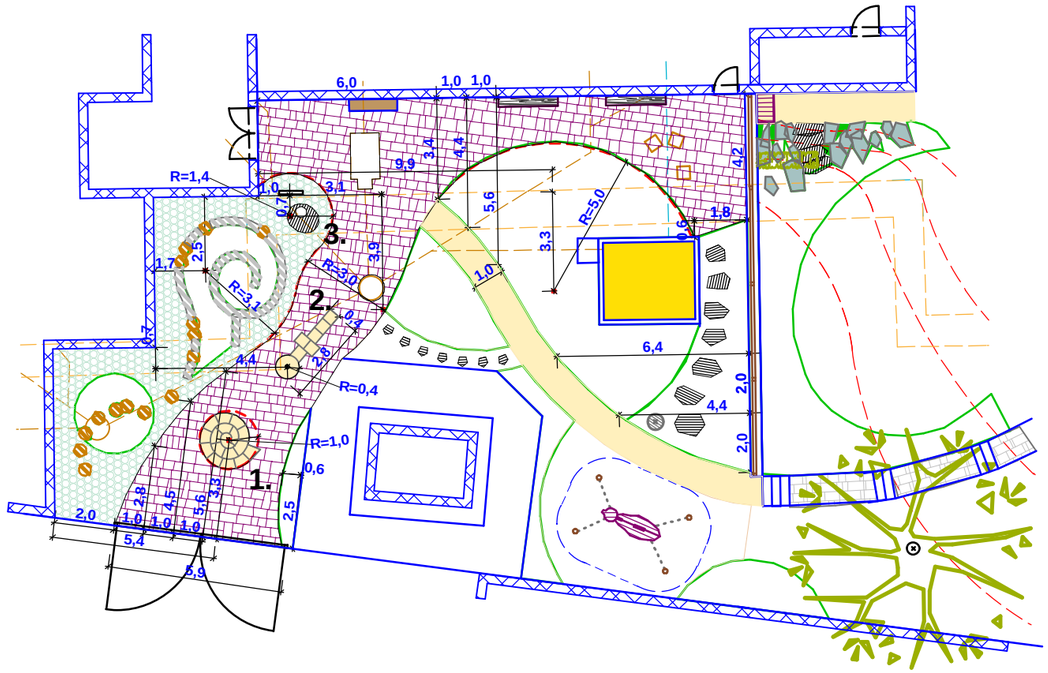

LEGENDA

INŽENÝRSKÉ SÍTĚ

- TEPLOVOD
- VOVOVOD
- KANALIZACE

LEGENDA TECHNICKÝCH PRVKŮ

- KAČÍREK NAVRHOVANÝ
- ZÁMKOVÁ DLAŽBA (PŮVODNÍ)
- DLAŽBA Z KAMENNÝCH ODSEKŮ
- MLATOVÉ CESTY A PLOCHY
- KAMENNÉ ZÍDKY NA SUCHO
- SOLITÉRNÍ KAMENY
- ŠLAPÁKY Z KAMENE
- DŘEVĚNÉ PRVKY
- VRSTEVNICE

TECHNICKÉ PRVKY

1. SKÁKACÍ ŠNEK
2. SKÁKACÍ PANÁK
3. PÍTKO (SOLITÉRNÍ KÁMEN)

P O Z O R - PŘED ZAHÁJENÍM VÝSTAVBY JE NUTNO PROVÉST VYTÝČENÍ PODZEMNÍCH INŽENÝRSKÝCH SÍTÍ OD JEJICH SPRÁVCŮ A TYTO SÍTĚ V PRŮBĚHU VÝSTAVBY PLNĚ RESPEKTOVAT

0 2 4 6 8

Investor: ZŠ T. G. Masaryka a Mateřská škola Písek	Datum: červen 2015
Akce: Úprava dětského hřiště a zahrady 3. MŠ v přírodním stylu	
Název výkresu: Vytyčovací plán dlažeb - dvůr	Číslo výkresu: 4
	Číslo paré:
Stupeň: prováděcí projekt	Měřítko:1:200
Vypracoval: ing Pěchouček	Počet A4: 2

PDF vytvořeno zkušební verzí pdfFactory www.fineprint.cz