


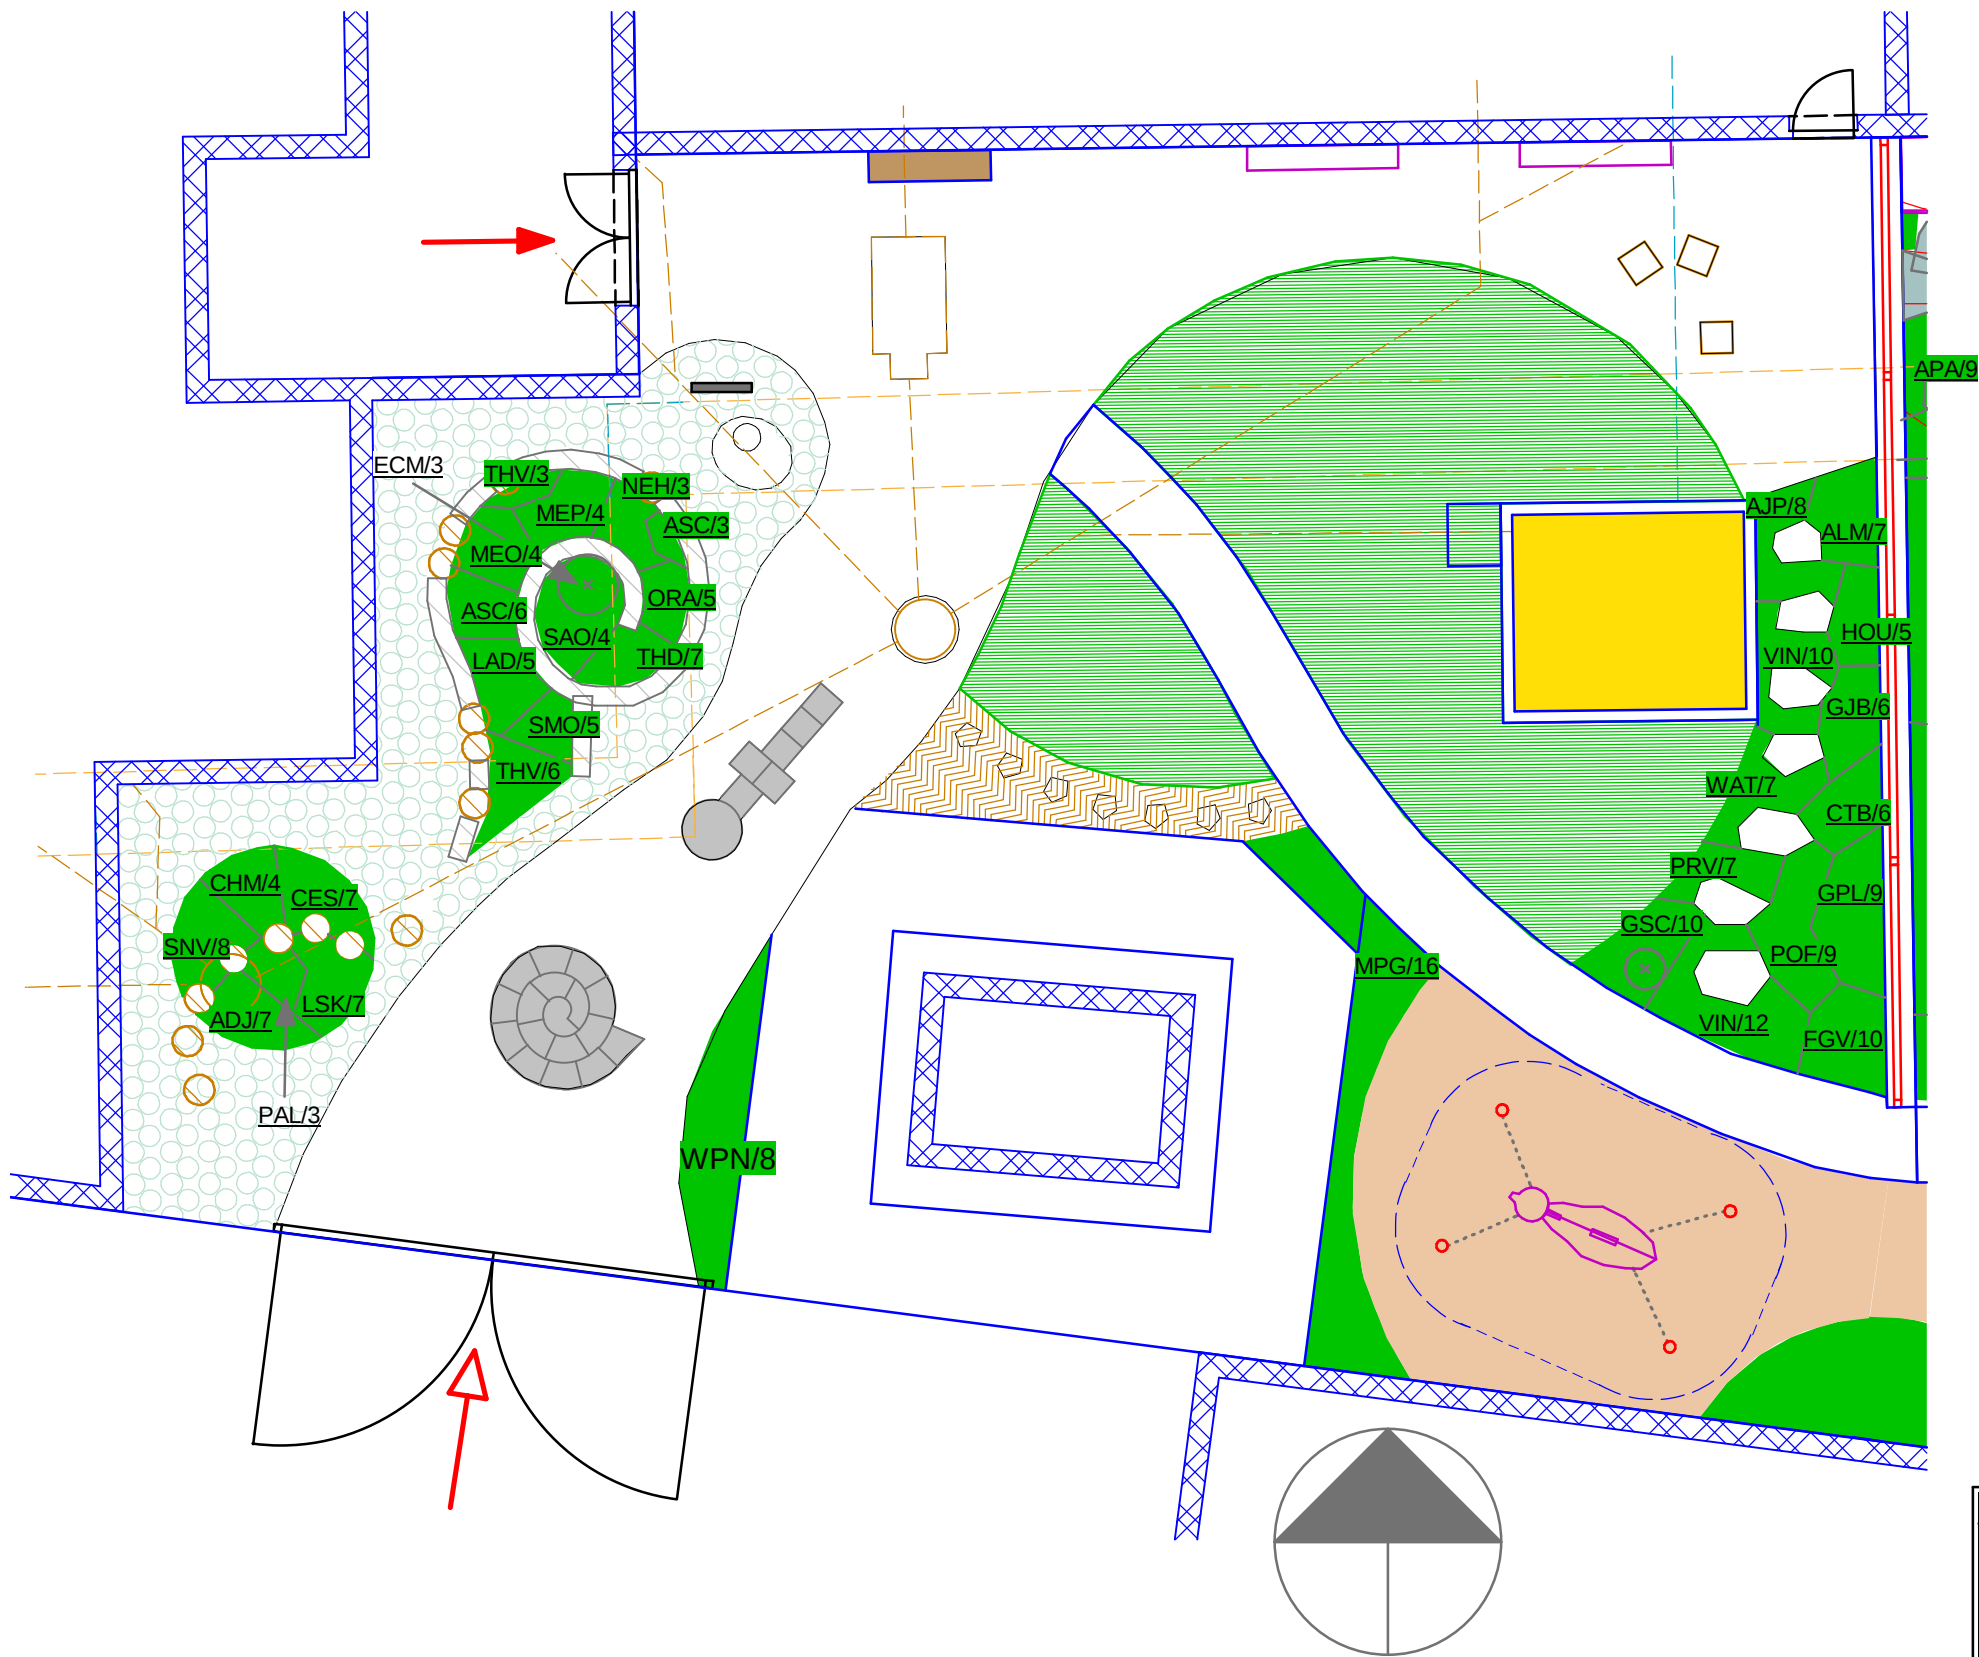

PŘÍSTUP NA POZEMEK

- VJEZD
- VSTUP

LEGENDA VEGETAČNÍCH PRVKŮ

- KEŘOVÝ ZÁHON NAVRHOVANÝ
- TRÁVNÍK - parkový (nově založený)
- ORNICE

INŽENÝRSKÉ SÍTĚ

- TEPLOVOD
- VOVOVOD

P O Z O R - PŘED ZAHÁJENÍM VÝSTAVBY JE NUTNO PROVÉST VYTÝČENÍ
PODZEMNÍCH INŽENÝRSKÝCH SÍTÍ OD JEJICH SPRÁVCŮ A TYTO SÍTĚ V PRŮBĚHU
VÝSTAVBY PLNĚ RESPEKTOVAT



Investor: ZŠ T. G. Masaryka a Mateřská škola Písek	Datum: červen 2015
Akce: Úprava dětského hřiště a zahrady 3. MŠ v přírodním stylu	Číslo výkresu: 6
	Číslo paré:
	Měřítko:1:100
	Počet A4: 3
Název výkresu: Osazovací plán dvůr	
Stupeň: prováděcí projekt	
Vypracoval: ing Pěchouček	