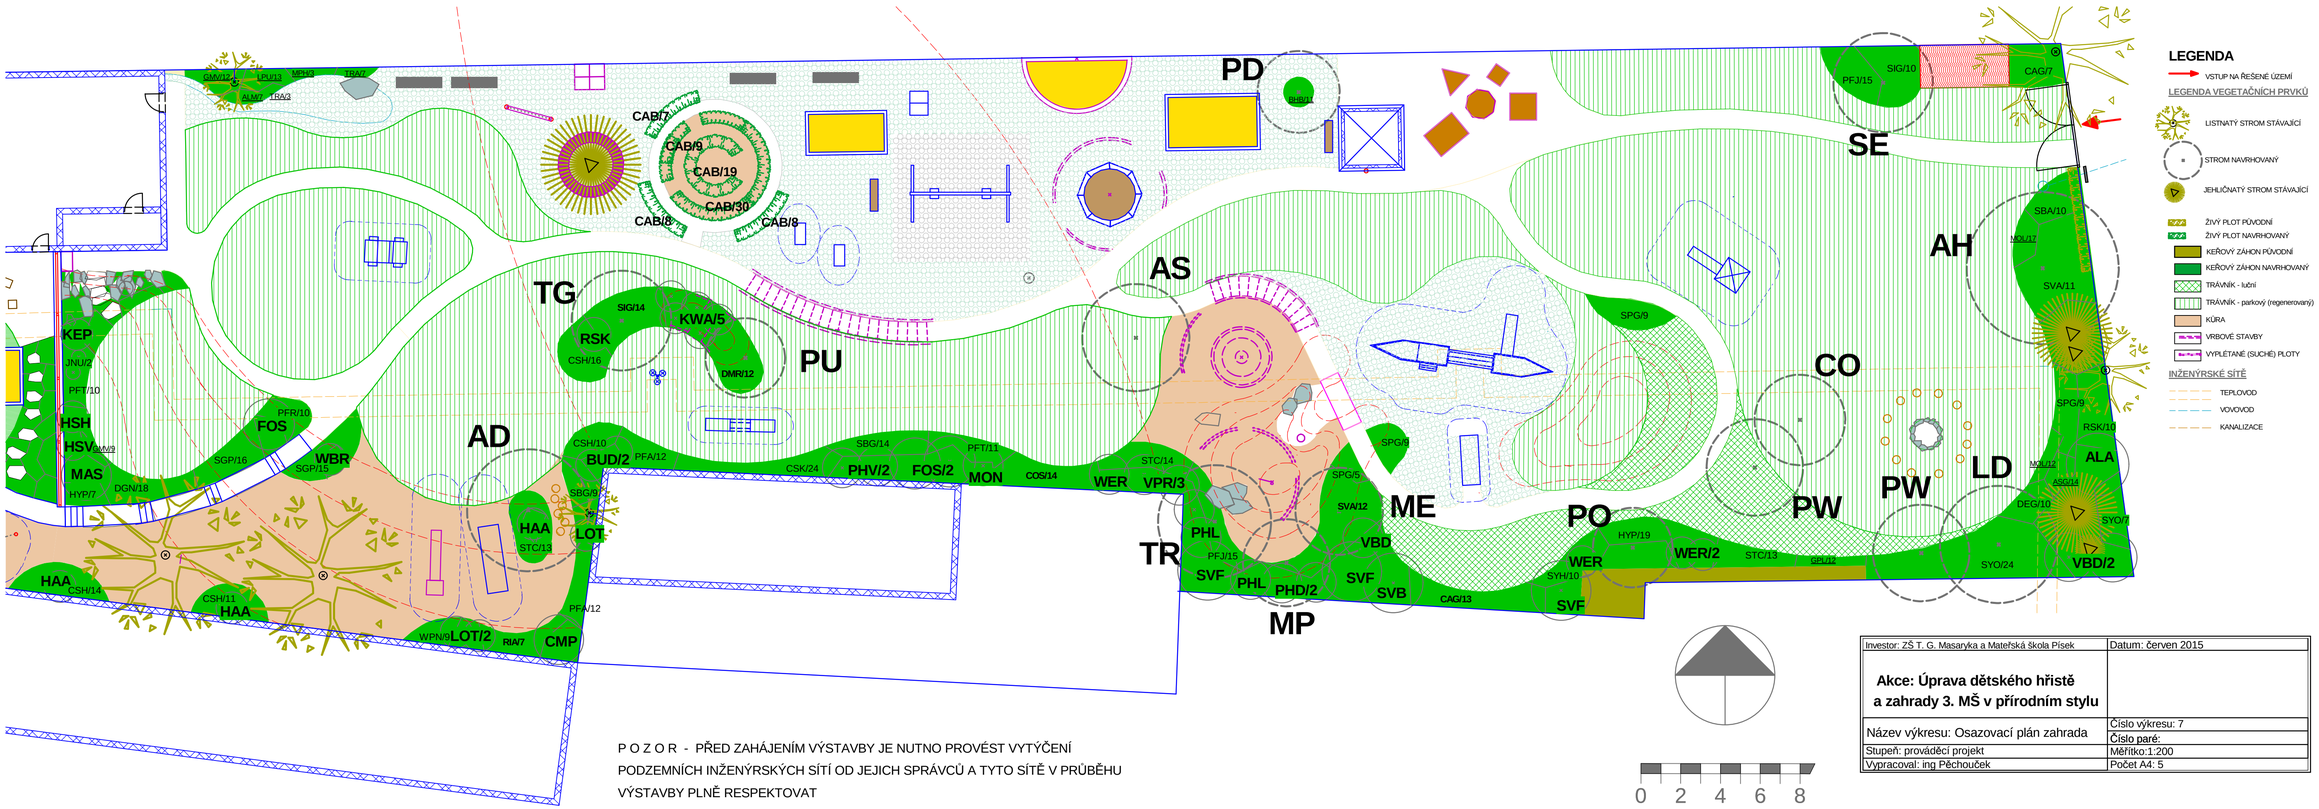

LEGENDA

VSTUP NA ŘEŠENÉ ÚZEMÍ

LEGENDA VEGETAČNÍCH PRVKŮ

- LISTNATÝ STROM STÁVAJÍCÍ
- STROM NAVRHOVANÝ
- JEHLIČNATÝ STROM STÁVAJÍCÍ
- ŽIVÝ PLOT PŮVODNÍ
- ŽIVÝ PLOT NAVRHOVANÝ
- KEŘOVÝ ZÁHON PŮVODNÍ
- KEŘOVÝ ZÁHON NAVRHOVANÝ
- TRÁVNÍK - luční
- TRÁVNÍK - parkový (regenerovaný)
- KŮRA
- VRBOVÉ STAVBY
- VYPLÉTANÉ (SUCHÉ) PLOTY

INŽENÝRSKÉ SÍTĚ

- TEPLOVOD
- VOVOVOD
- KANALIZACE

P O Z O R - PŘED ZAHÁJENÍM VÝSTAVBY JE NUTNO PROVÉST VYTÝČENÍ PODZEMNÍCH INŽENÝRSKÝCH SÍTÍ OD JEJICH SPRÁVCŮ A TYTO SÍTĚ V PRŮBĚHU VÝSTAVBY PLNĚ RESPEKTOVAT

0 2 4 6 8

Investor: ZŠ T. G. Masaryka a Mateřská škola Písek	Datum: červen 2015
Akce: Úprava dětského hřiště a zahrady 3. MŠ v přírodním stylu	
Název výkresu: Osazovací plán zahrada	Číslo výkresu: 7
	Číslo paré:
Stupeň: prováděcí projekt	Měřítko:1:200
Vypracoval: ing Pěchouček	Počet A4: 5

PDF vytvořeno zkušební verzí pdfFactory www.fineprint.cz