




CHODNÍK Z KAMENNÝCH ODŠTĚPKŮ

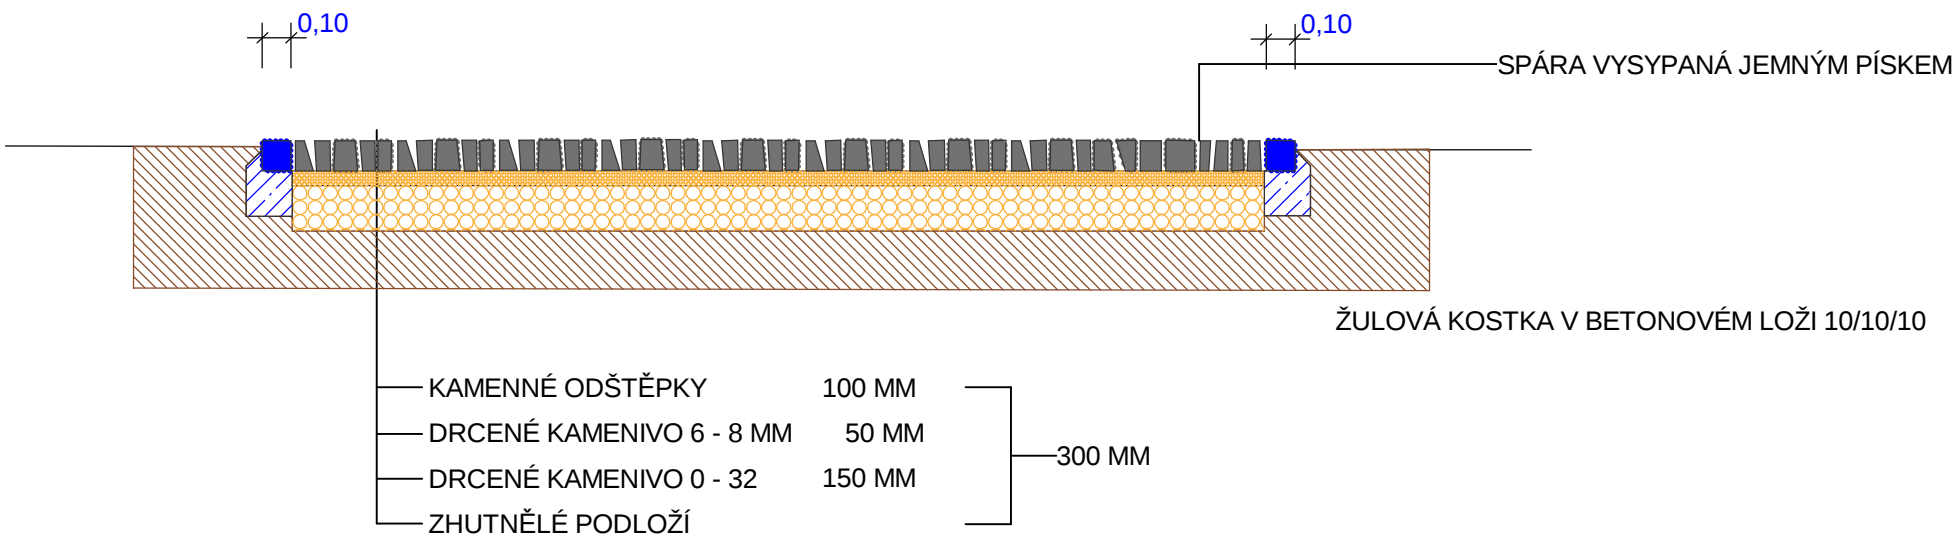

MLATOVÁ CESTA

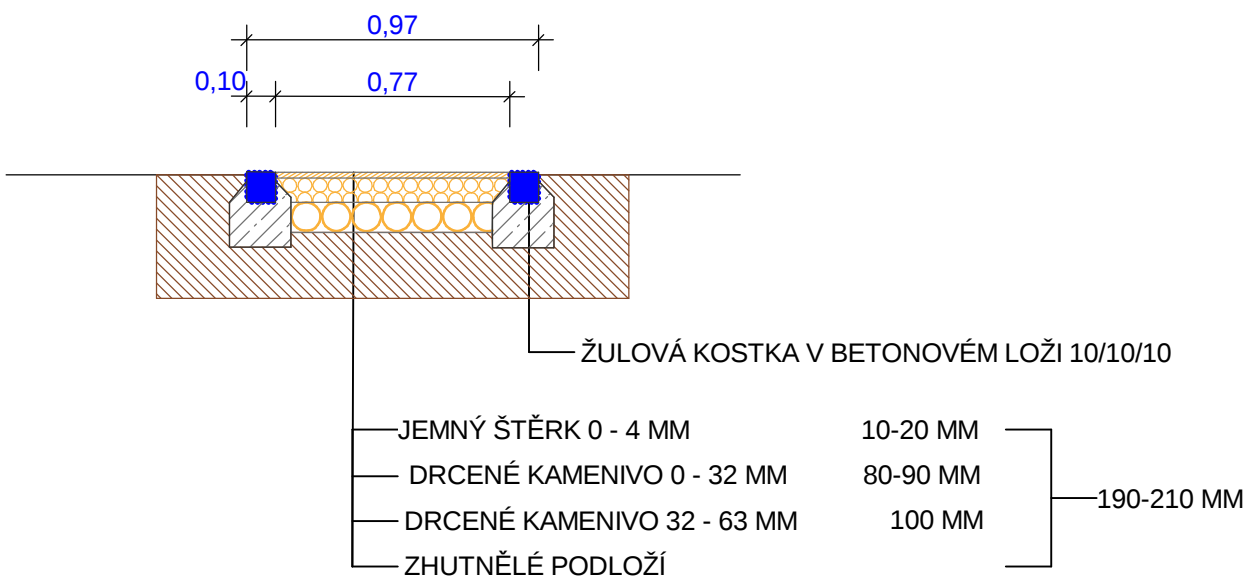

ŠLAPÁK Z KAMENE

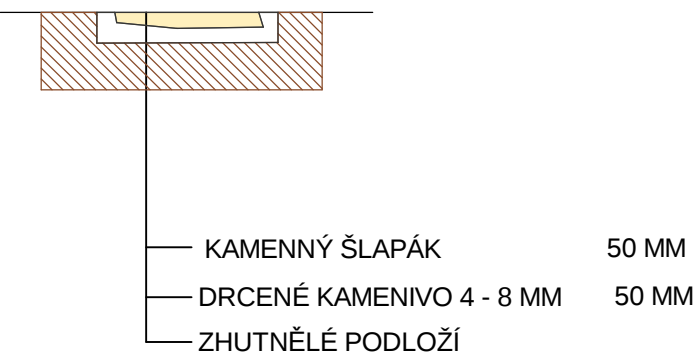

Investor: ZŠ T. G. Masaryka a Mateřská škola Písek	Datum: červen 2015
Akce: Úprava dětského hřiště a zahrady 3. MŠ v přírodním stylu	
Název výkresu: Detail dlažby a technické prvky	Číslo výkresu: 8
Stupeň: prováděcí projekt	Číslo paré:
Vypracoval: ing Pěchouček	Měřítko:1:25
	Počet A4: 2