
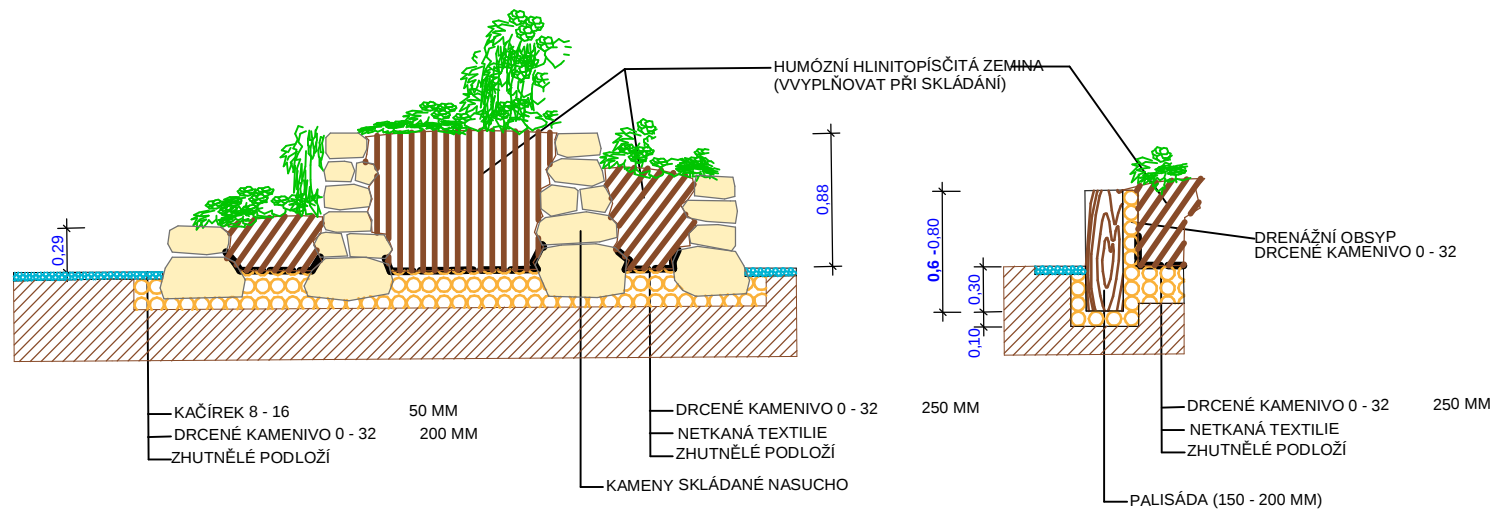


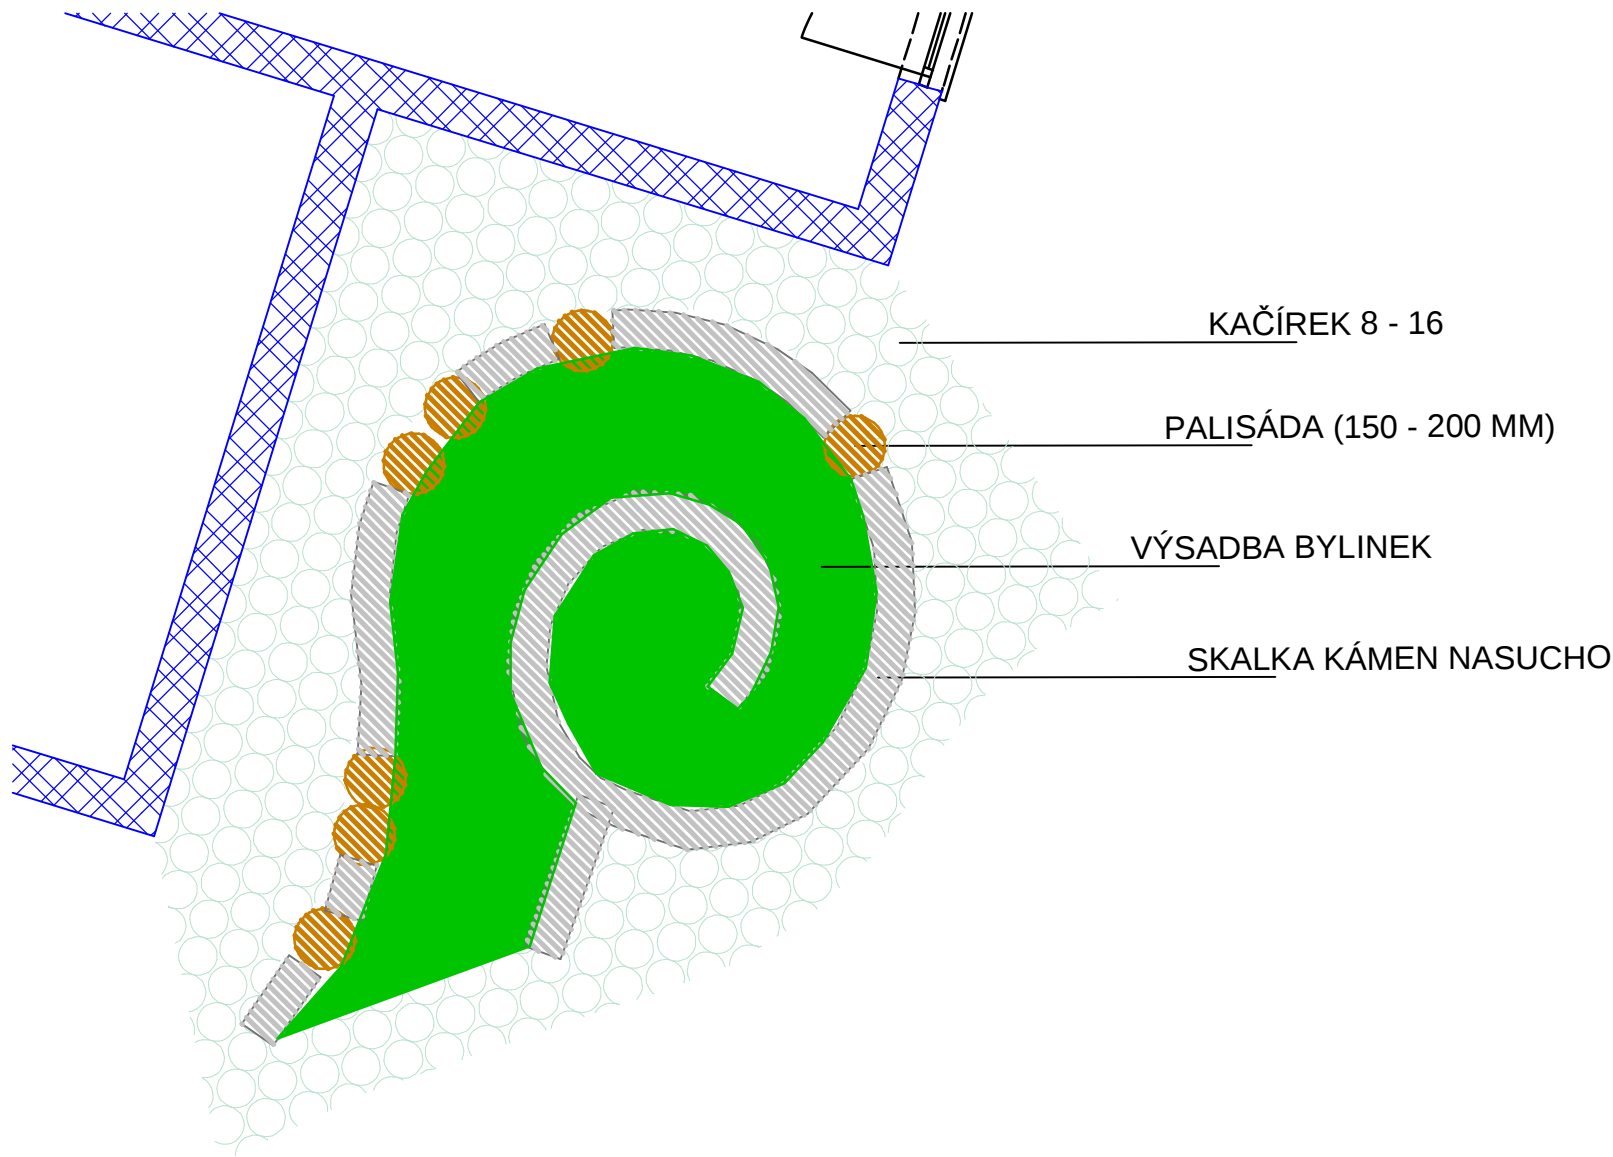

|                                                                           |                    |
|---------------------------------------------------------------------------|--------------------|
| Investor: ZŠ T. G. Masaryka a Mateřská škola Písek                        | Datum: červen 2015 |
| <b>Akce: Úprava dětského hřiště<br/>a zahrady 3. MŠ v přírodním stylu</b> |                    |
| <b>Název výkresu: Detail bylinková spirála</b>                            | Číslo výkresu: 9   |
| Stupeň: prováděcí projekt                                                 | Číslo paré:        |
| Vypracoval: ing Pěchouček                                                 | Měřítko: 1:50      |
|                                                                           | Počet A4: 2        |