


LEGENDA STAVEBNÍCH OBJEKTŮ:

SO 01 KONCOVÝ SKLAD

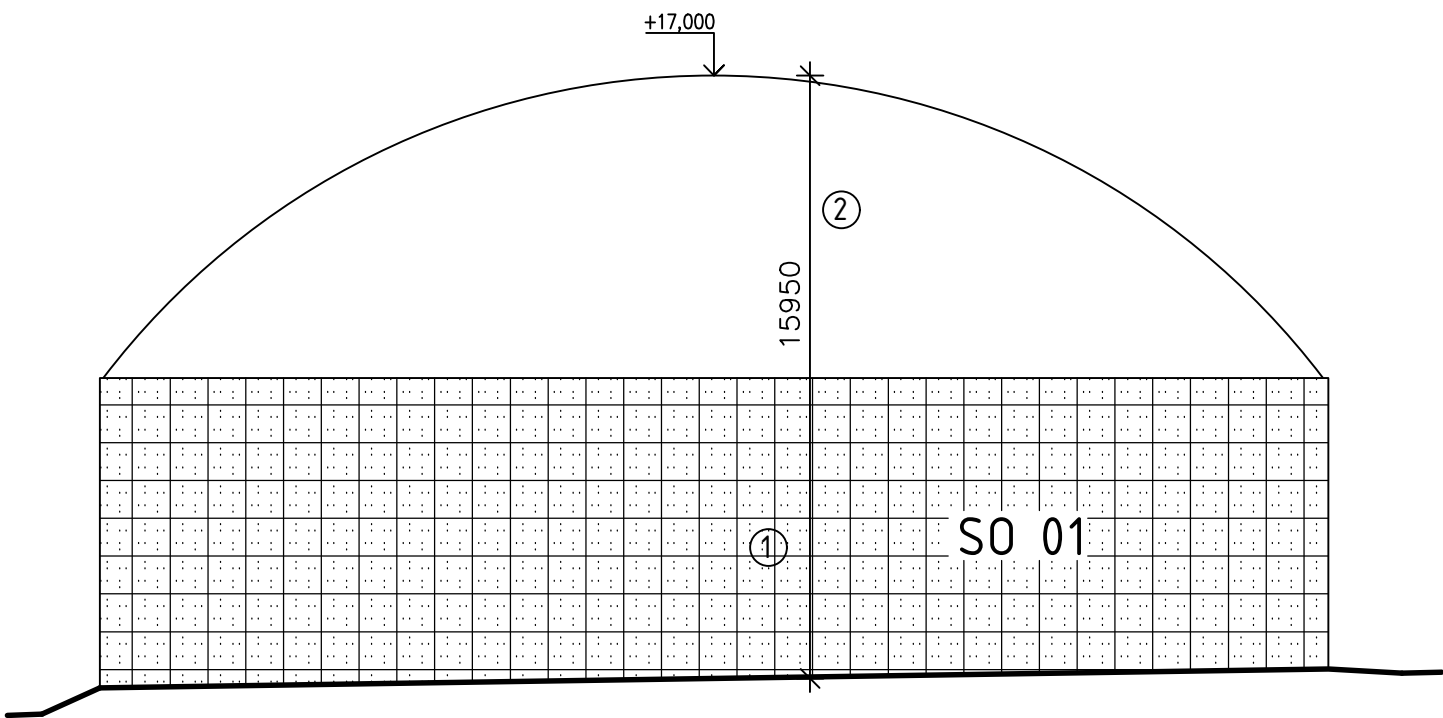

LEGENDA MATERIÁLŮ:

- ① POHLEDOVÝ BETON - ŠEDÁ
- ② PLACHTOVINA - ŠEDÁ RAL 7037

±0,00 = STÁVAJÍCÍ DNO NÁDRŽE

Změna	Datum	Podpis	Index	Schválil

 <i>www.farmtec.cz</i>				číslo výtisku	
hlavní projektant		projektant		vypracoval	
Ing. J. Klusoň		Ing. J. Havran		Ing. J. Klusoň	
				Ing. J. Věneček	
				04.06.2025	
kraj Vysočina		okres Žďár nad Sázavou			
obec Černá					
stavebník AGRO – Měřín, a.s.					
akce ČERNÁ				stupeň	
Koncový sklad BPS				DPoS	
SO, PS SO 01 Koncový sklad				datum 06/2025	
				formát 2xA4	
				zak. číslo 1220015811	
				měřítko 1:200	
obsah Pohledy				č. výkresu D.1.1.2.3.01	
Tento výkres je duševním vlastnictvím Farmtec a.s. a bez jeho souhlasu nesmí být kopírován nebo zpřístupněn třetí osobě!					