
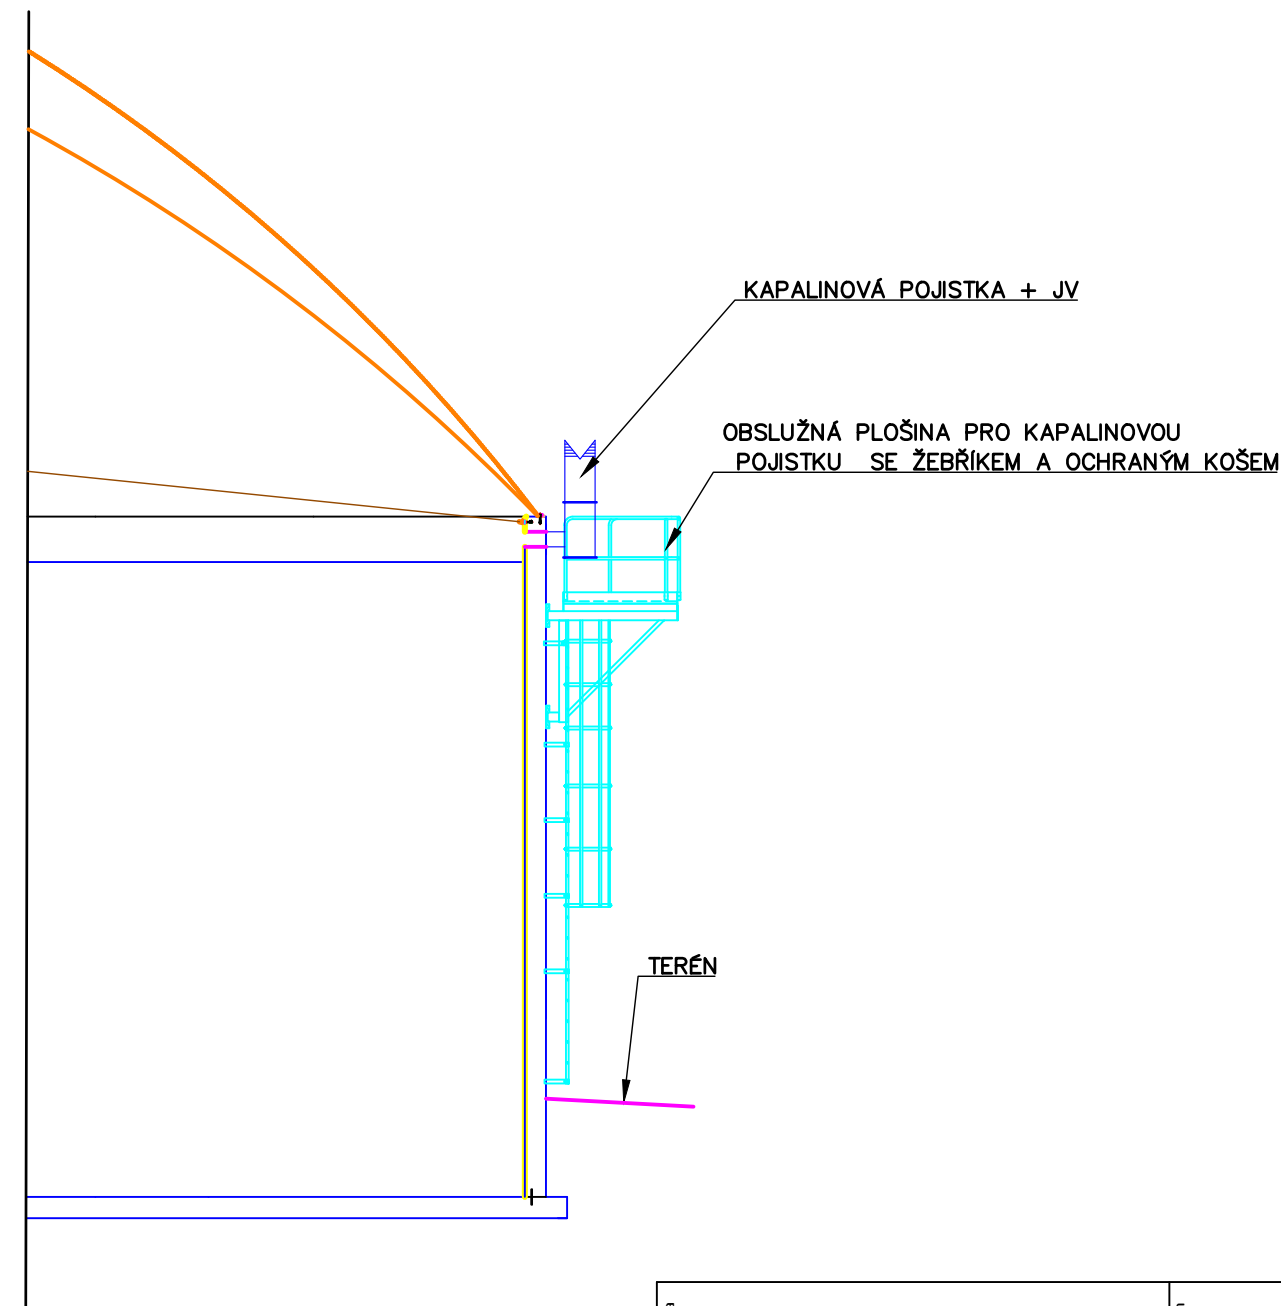


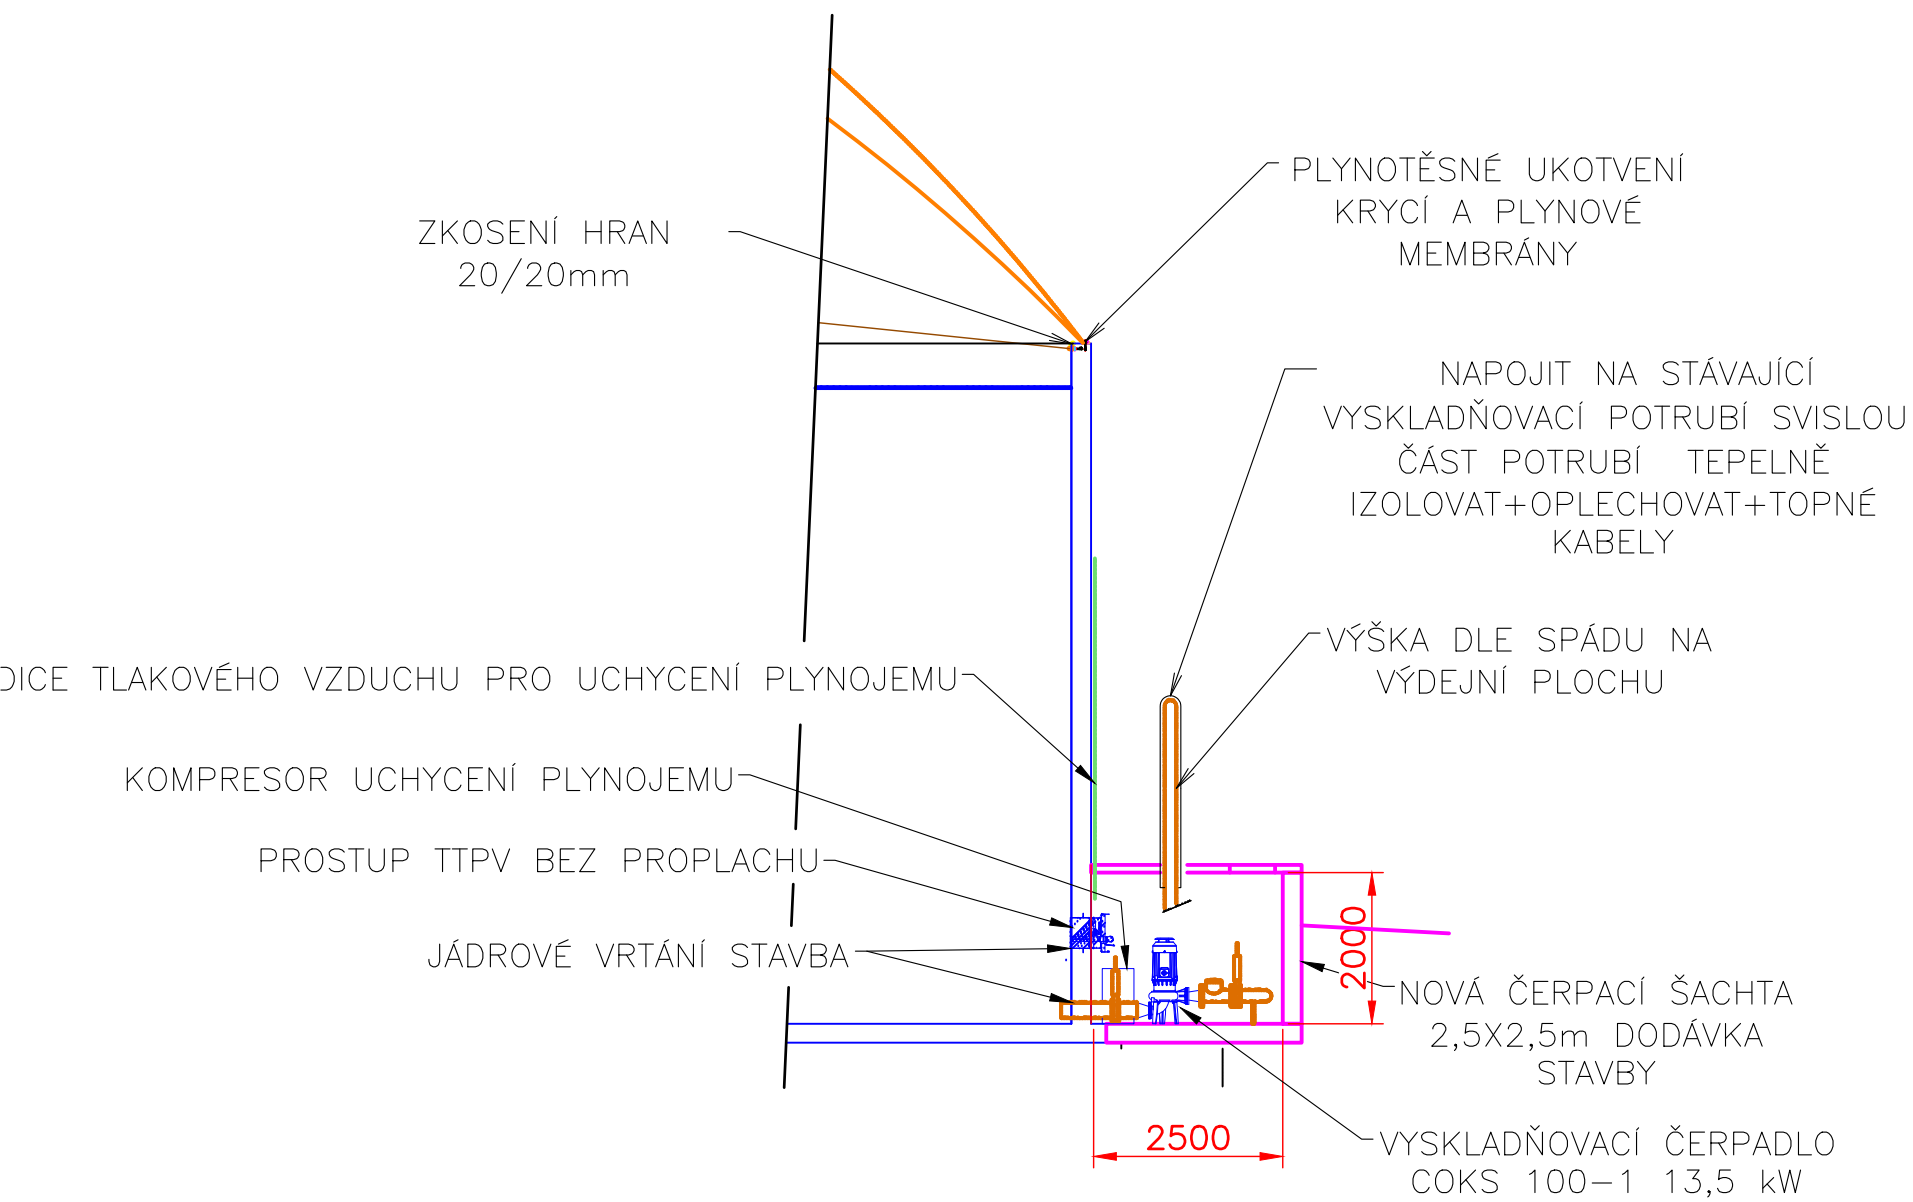

Změna	Datum	Podpis	Index	Schválit

				číslo výtisku			
hlavní projektant		projektant		vypracoval		schválil	
Ing. L. Líkař		Ing. J. Klusoň		Ing. M. Dostál		Ing. J. Věneček	
						21.05.2025	
kraj		Vysočina		okres		Žďár nad Sázavou	
obec		Černá					
stavebník		AGRO - Měřín a.s.					
akce		ČERNÁ Koncový sklad BPS					
SO, PS		SO 01 Koncový sklad					
obsah		Detaily					
		stupeň		DPoS			
		datum		05/2025			
		formát		8xA4			
		zak. číslo		1220015811			
		měřítko		1:100			
		č. výkresu		D.1.2.2.3			
Tento výkres je duševním vlastnictvím Farmtec a.s. a bez jeho souhlasu nesmí být kopírován nebo zpřístupněn třetí osobě!							