


LEGENDA Ex ZÓN:

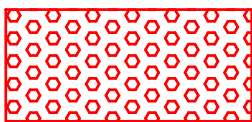

ZÓNA 0




ZÓNA 1



ZÓNA 2

KONCOVÝ SKLAD S PLYNOJEMEM 32/9
UŽITNÝ OBJEM PLYNOJEMU 2730 m³

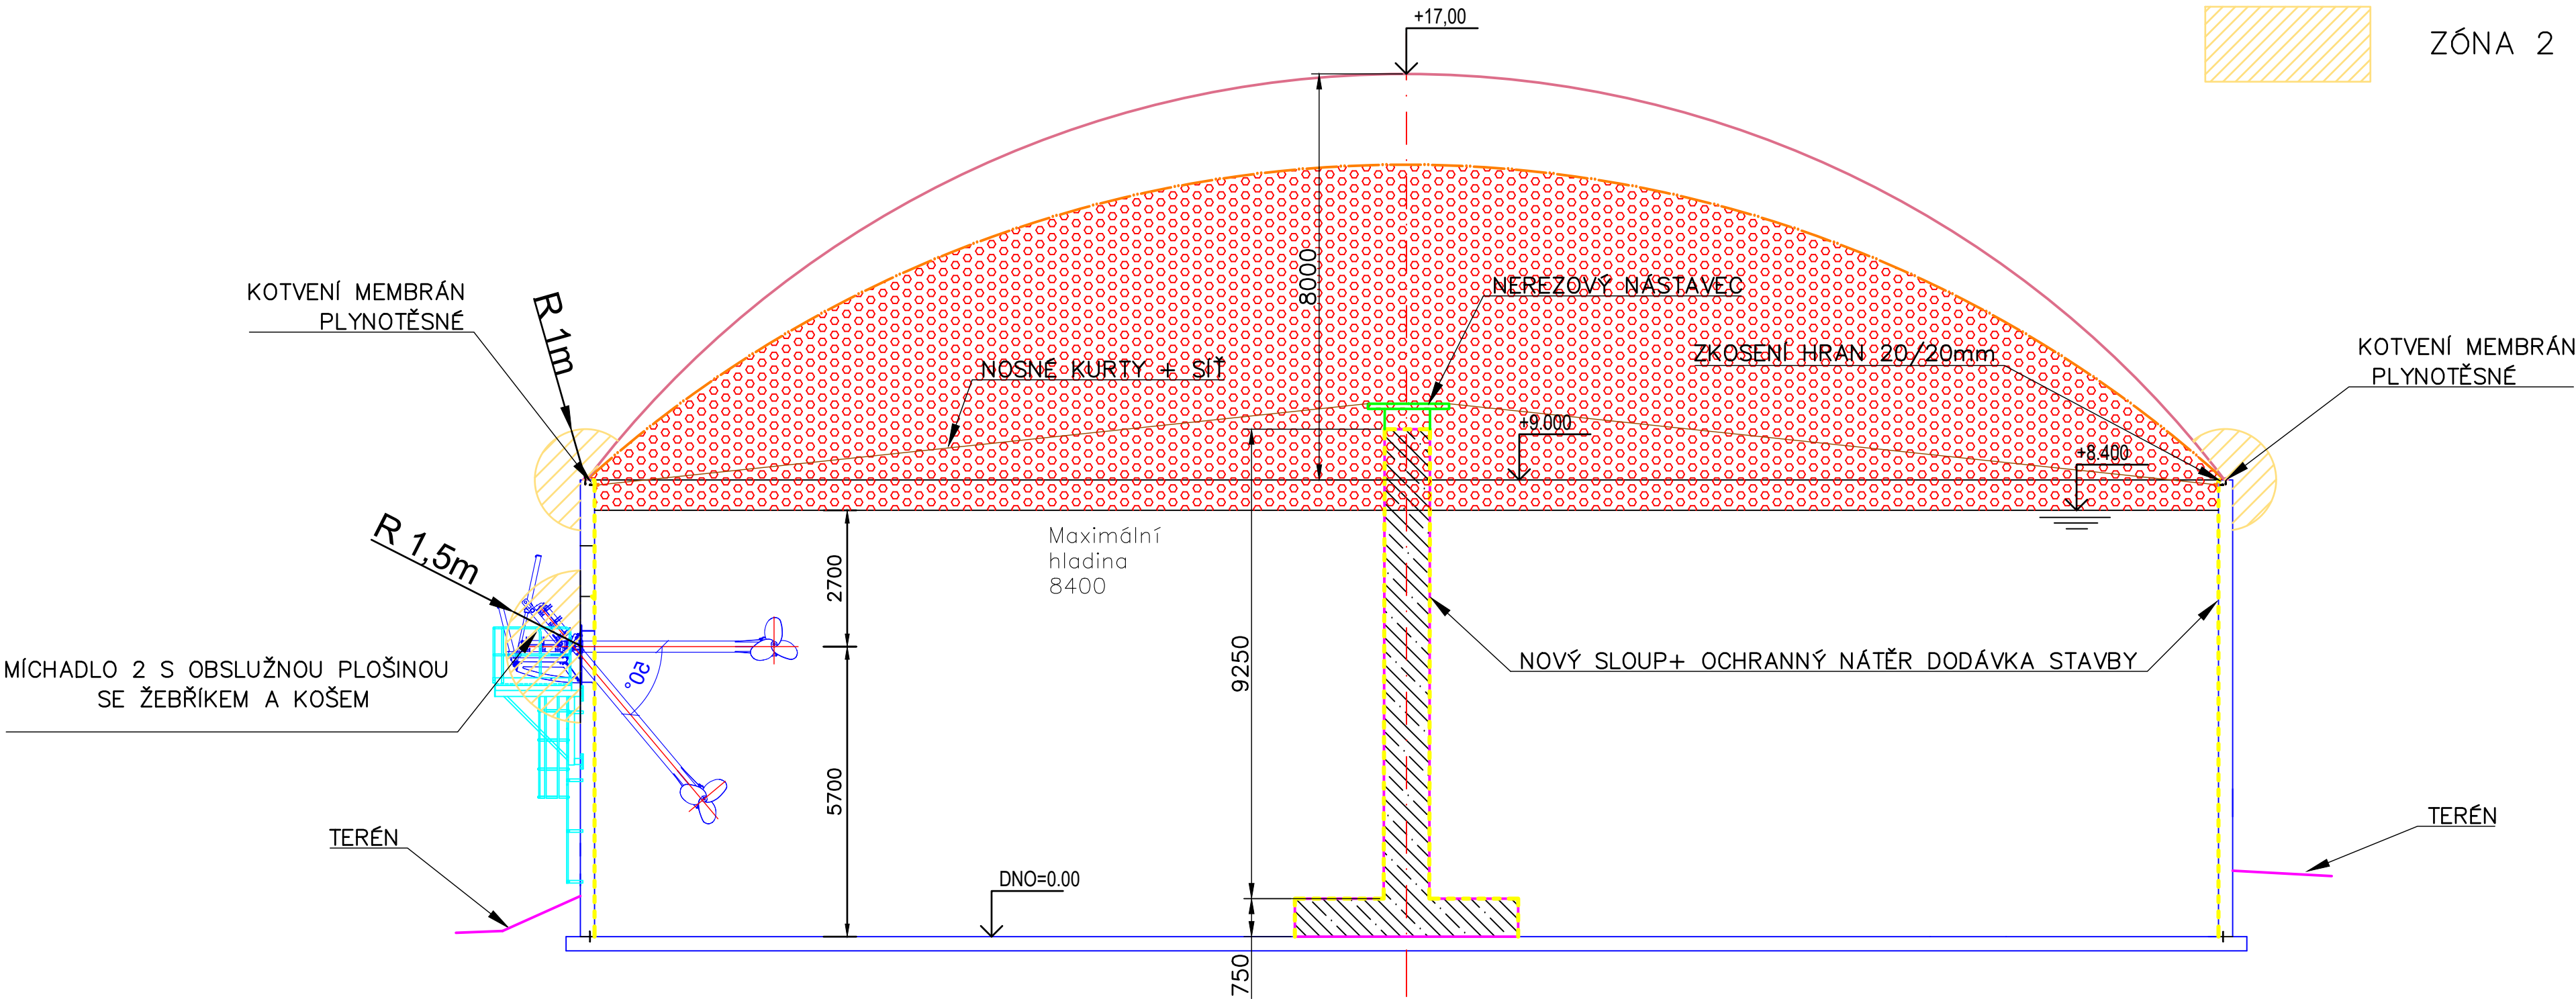

 				číslo paré	
vypracoval		ved. zakázky	zodp. projektant	schválil	
Václav Fučík		vedoucí	zodpovědný	schválil	
kraj Vysočina		okres Žďár nad Sázavou			
obec Černá					
stavebník AGRO - Měřín a.s.					
akce ČERNÁ Koncový sklad BPS					
SO 01 Koncový sklad				stupeň DPoS	
				datum V.2025	
				formát A2	
				zak. číslo 1220015811	
				měřítko 1:100	
obsah Ex-Zóny řez				číslo výkresu	
D.1.2.3.3					
Tento výkres je duševním vlastnictvím Farmtec a.s. a bez jeho souhlasu nesmí být kopírován, nebo zpřístupněn třetí osobě!					