ŘEZ A-A

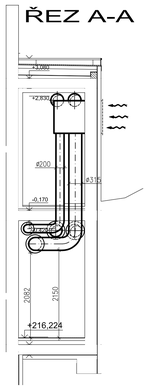

ŘEZ B-B

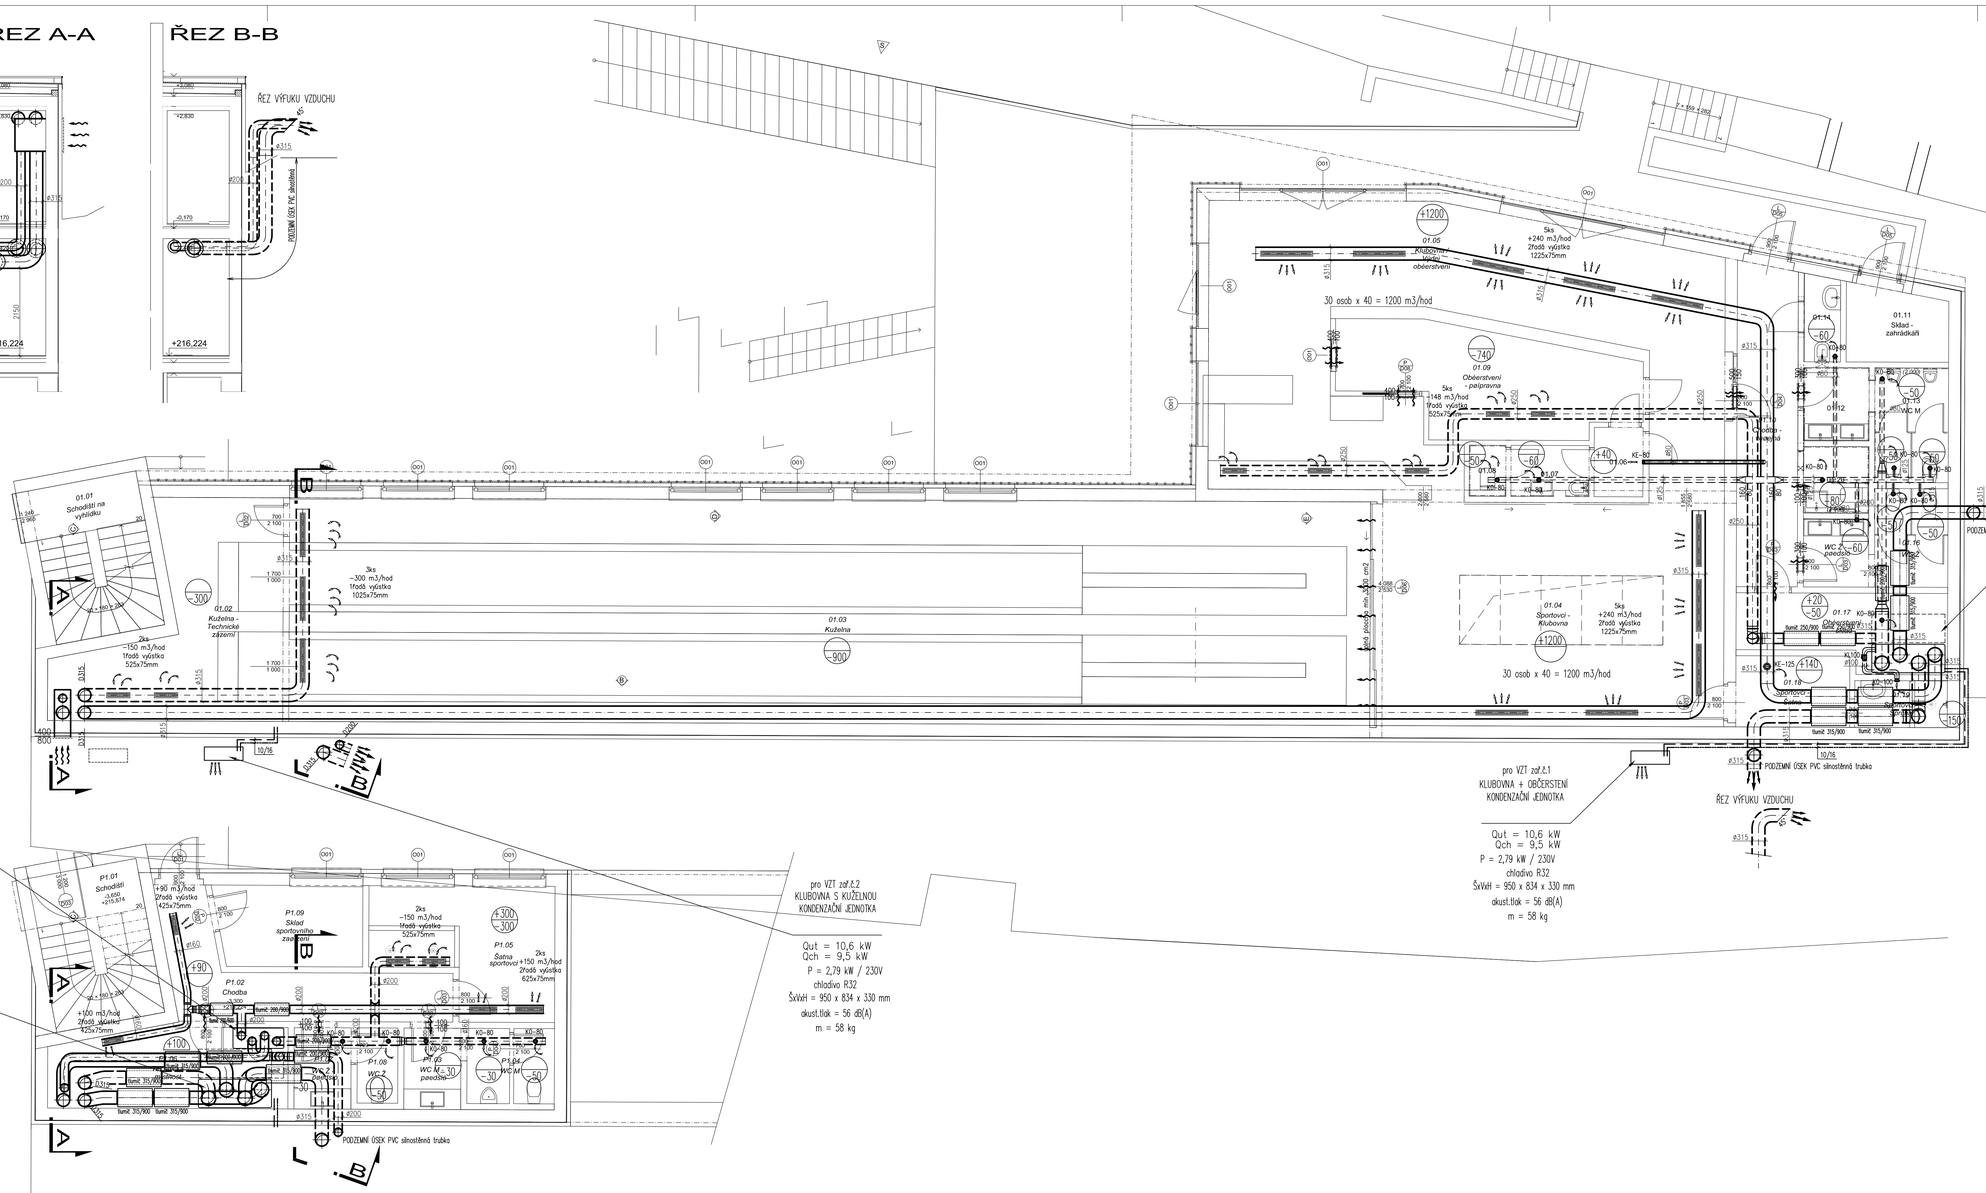

zař.č.1
KLUBOVNA + OBČERSTENÍ
REKUPERAČNÍ JEDNOTKA

1500 m3/hod
560/480W/400V

pro VZT zař.č.1
KLUBOVNA + OBČERSTENÍ
KONDENZAČNÍ JEDNOTKA

Qut = 10,6 kW
Qch = 9,5 kW
P = 2,79 kW / 230V
chladivo R32
ŠxVxH = 950 x 834 x 330 mm
akust.tlak = 56 dB(A)
m = 58 kg

zař.č.3
ŠATNY A WC SPORTOVCŮ
REKUPERAČNÍ JEDNOTKA

490 m3/hod
145/120W/230V
Q= 2,0 kW/230V

zař.č.2
KLUBOVNA S KUŽELNOU
REKUPERAČNÍ JEDNOTKA

1200 m3/hod
560/480W/400V

pro VZT zař.č.2
KLUBOVNA S KUŽELNOU
KONDENZAČNÍ JEDNOTKA

Qut = 10,6 kW
Qch = 9,5 kW
P = 2,79 kW / 230V
chladivo R32
ŠxVxH = 950 x 834 x 330 mm
akust.tlak = 56 dB(A)
m = 58 kg

a.ga.ma, s.r.o., projekce UT a VZT, PRAHA 4, Boleslavova 15/53, http://projekce.a-ga-ma.cz, e-mail: projekce@a-ga-ma.cz
Razítko: a.ga.ma s.r.o. projekční výtvarné a vzdachotechnický ateliér 140 00 PRAHA 4, Boleslavova 15/53 IČO 250 42 678 DIČ CZ04 - 250 42 678
Hlip: Akad.arch. J.Calthamí, Ing.arch. J.Beneš, Ing.arch. J.Mokrý

Investor:	MČ Praha 2
Akce:	REVITALIZACE KUŽELNA - PARK U HRADEB PRAHA 2, Horská
Stavba:	
Adresa:	
Profese:	VZDUCHOTECHNIKA
Obsah:	Půdorysy 1.PP a 1.NP
Vypracoval:	Ing.M.Gaudl
Příkaz:	část D.1.4.3 - VZT1
Datum:	I.2024
Stupeň:	DVD
Měřítko:	1:50
Zakázka:	2024 002