


# 2015-018621-BP

Zakázka: DETESK s.r.o., Příkrá 401, Prámyslová č.p.702, p.p.č.817, Železný Brod

Střecha 1

Plocha: 529,0m<sup>2</sup>

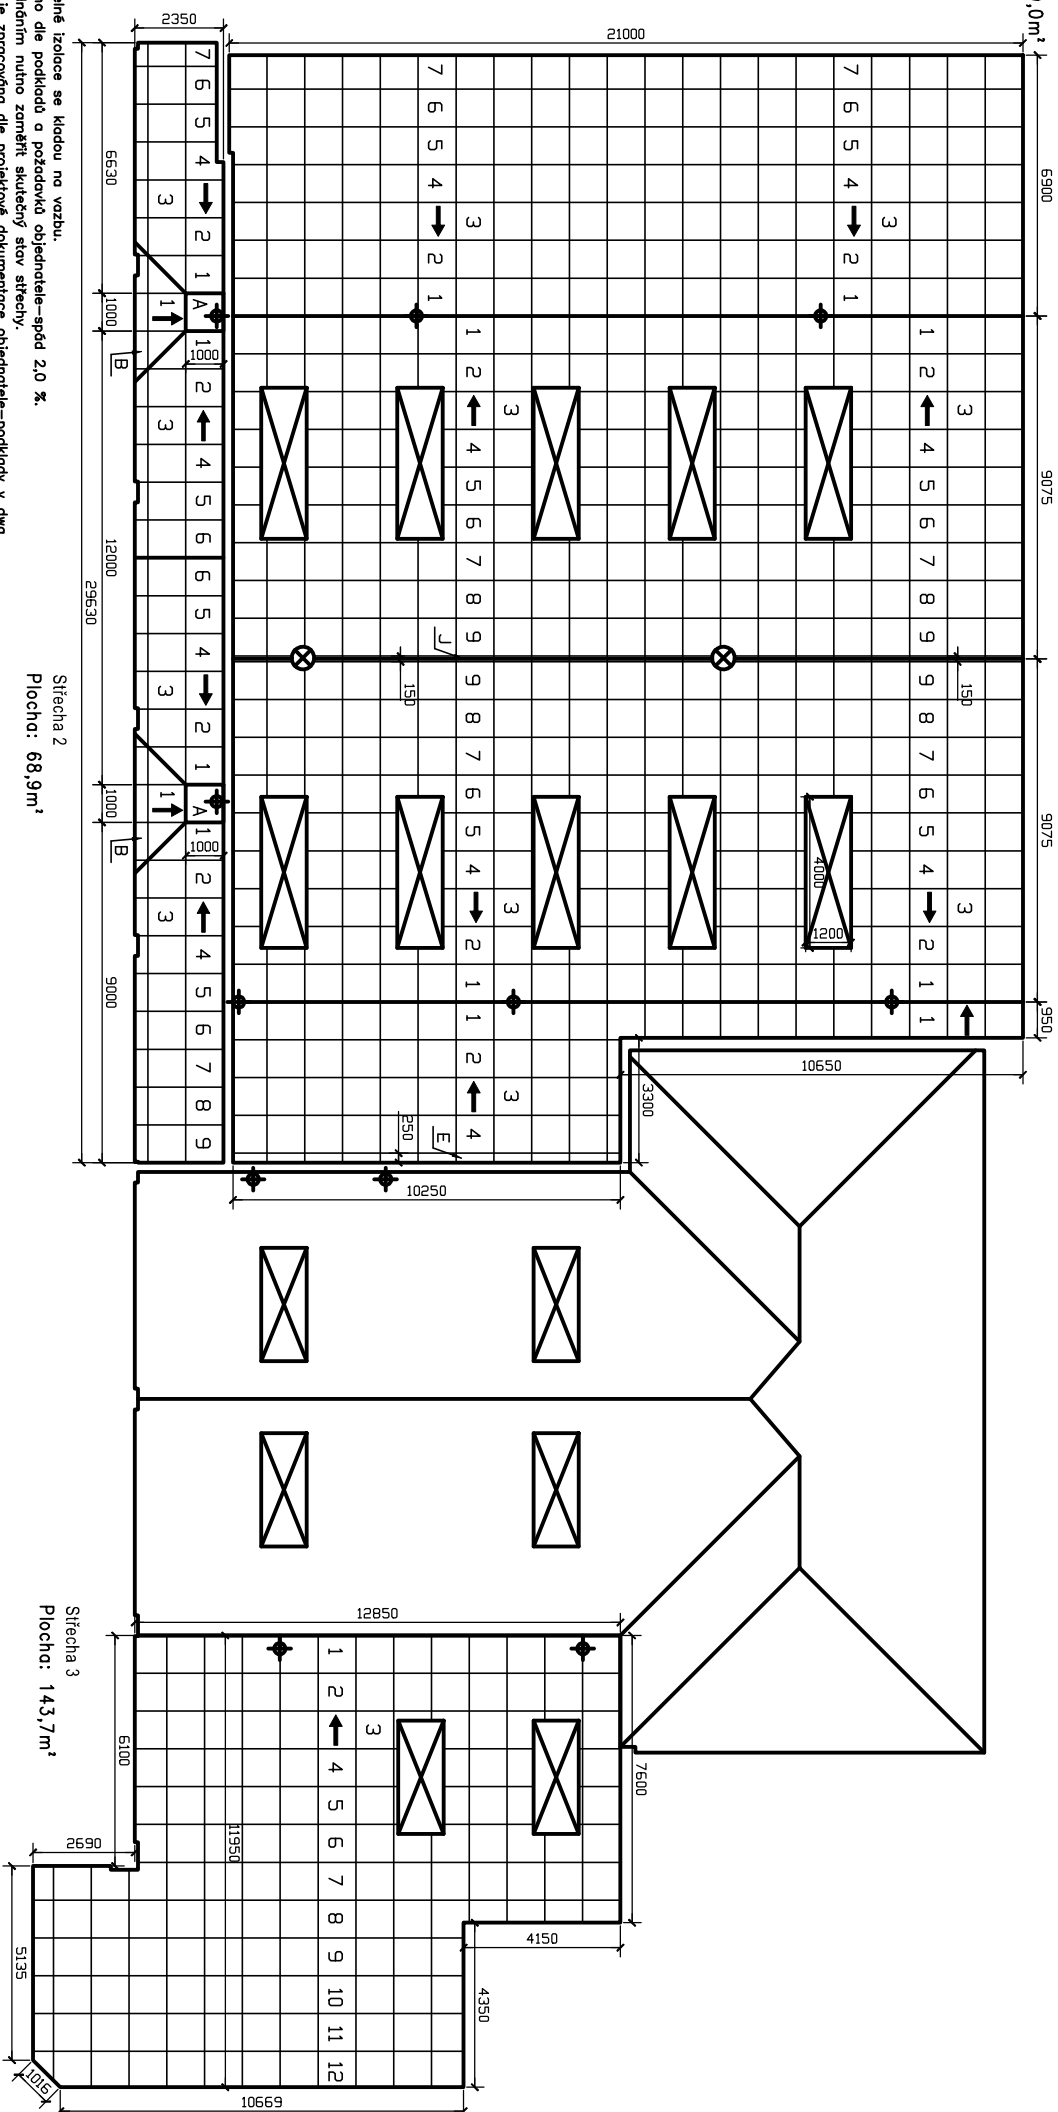


Poznámka:

- 1) Vrstvy tepelné izolace se kladou na vazbu.
- 2) Vyspádováno dle podkladů a požadavků objednatel—spád 2,0 ‰.
- 3) Před objednáním nutno zameřit skutečný stav střechy.
- 4) Geometrie je zpracována dle projektové dokumentace objednatel—podklady v dwg.
- 5) V příloze je výše uvedený sklon hydroizolační vrstvy je menší jak 3 ‰, pak v souladu s platnou ČSN 73 1901 upozorňujeme na riziko vzniku kuližů na povrchu hydroizolace.
- 6) Rovně doplnkové desky je nutné zbrousit (příp. vypodložit) do spádu ke střešním vřetům.

Zakázka: DETESK s.r.o., Příkrá 401, Průmyslová č.p.702, p.p.č.817, Železný Brod

18150

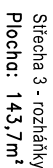

1) Vrstvy tepelné izolace se kladou na vazbu.

- 2) Vypovedovno die podnikáa a požadováa objednávateľa –spád 2,0 %.
- 3) Pred objednaním nutno zmerať skutočný stav stiešky.
- 4) Geometrie je zapracovaná die projektové dokumentácie objednávateľa –podklady v dwg.
- 5) V prípade, že výsledný sklon hľadiskových zvláštností vesty je menší jak 3 %, pok. v súlade s platnou ČSN 73 1801 upozorňujeme na riziko vzniku kazi na povrchu hydraulizácie.
- 6) Rovnô doplnkové dastý je nutné zhrubovať (prip. vypočítať) do spúdu ke stiešným vtokom.