



VZOROVÝ PŘÍČNÝ ŘEZ KOMUNIKACE VPI

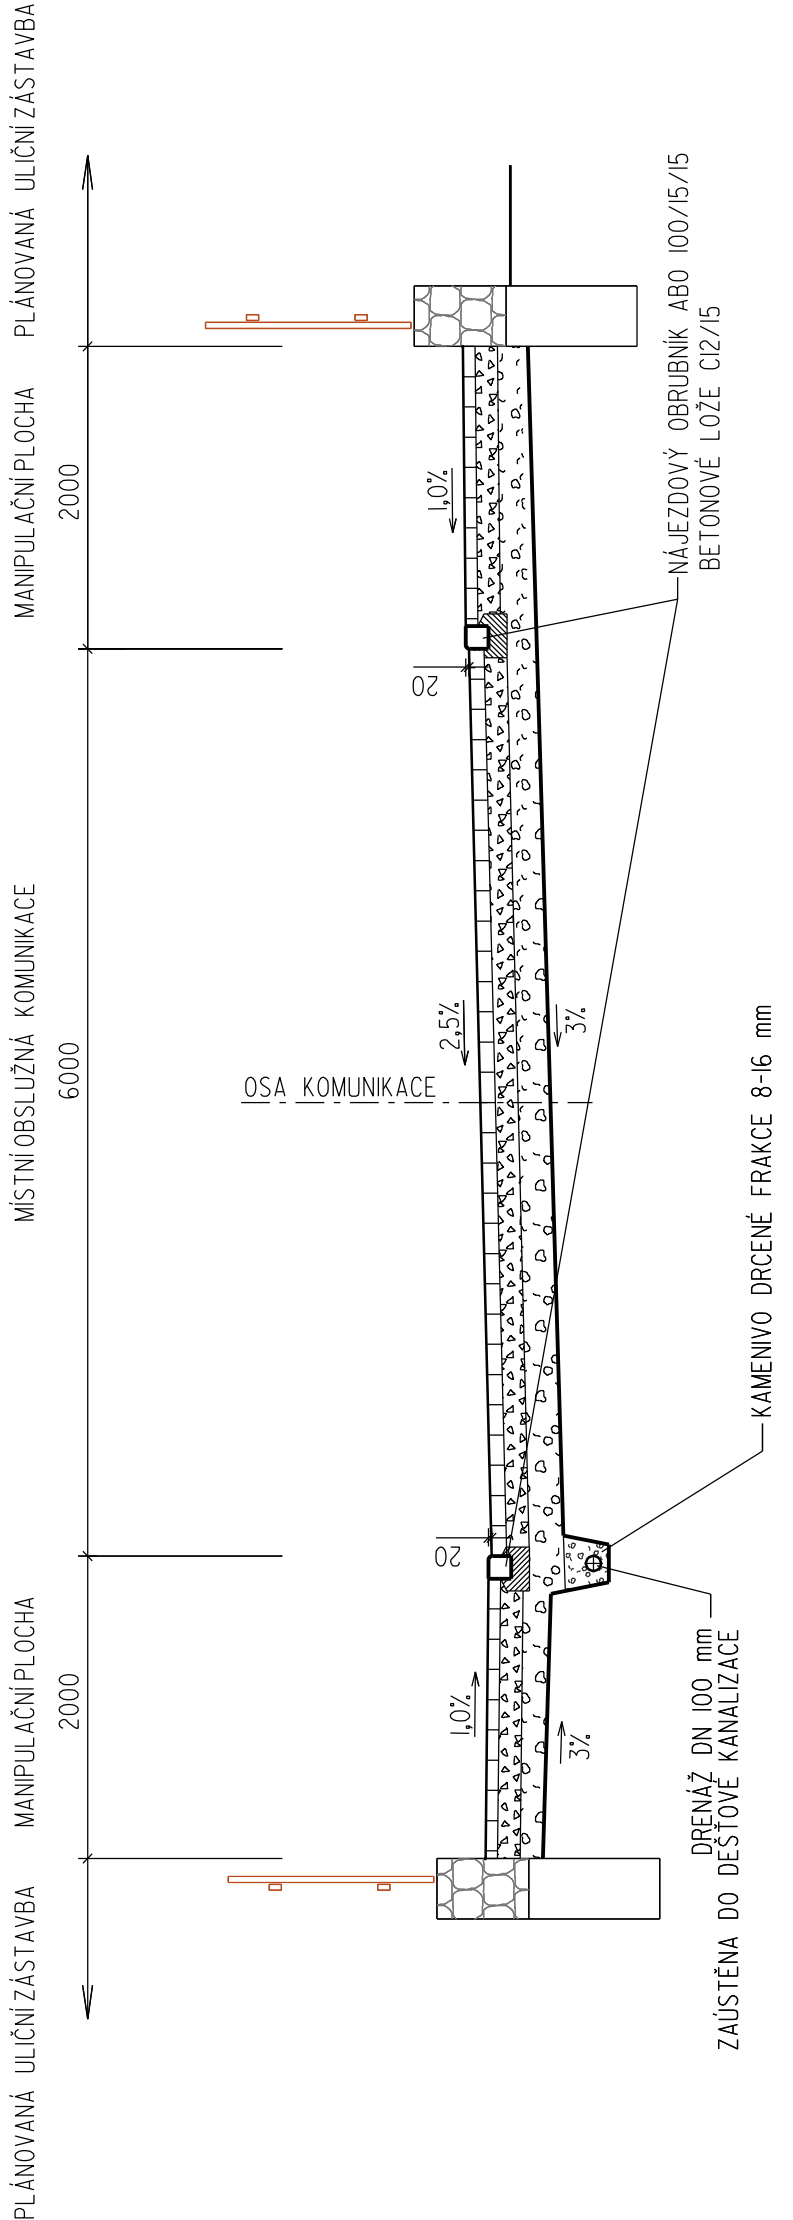

VZOROVÝ PŘÍČNÝ ŘEZ KOMUNIKACE VPID

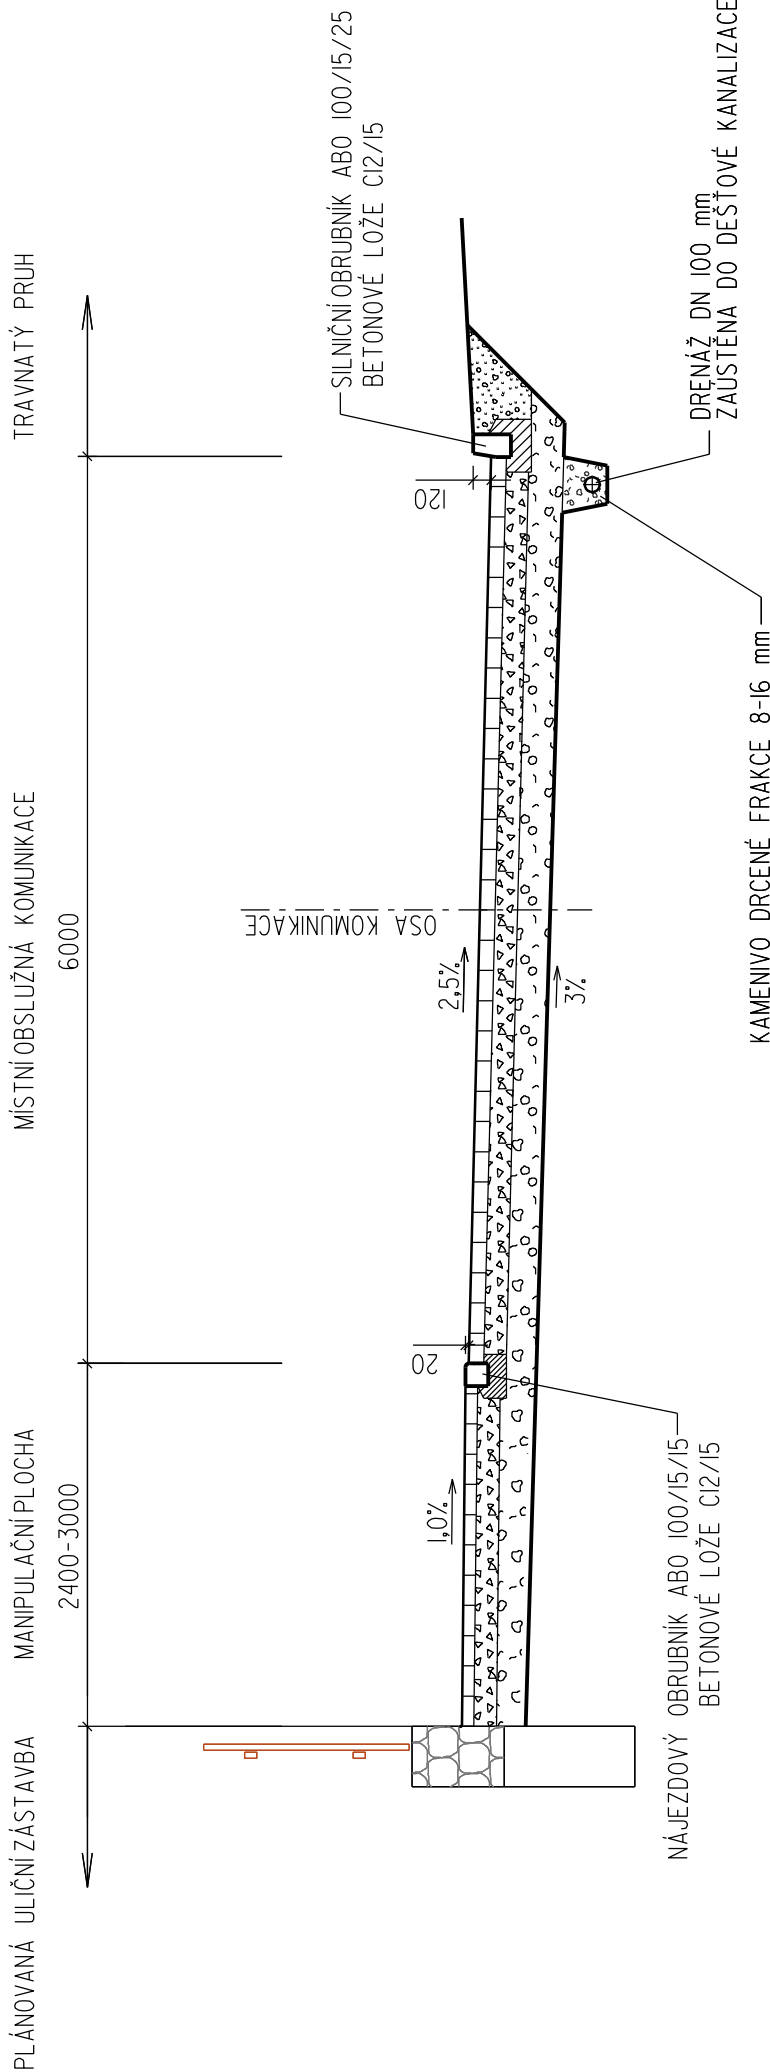

SKLADBA MANIPULAČNÍ PLOCHY

BETONOVÁ DLAŽBA S DISTANČNÍKY	DL	80 mm	ČSN 73 6131-I
LOŽE Z DRITÉ FRAKCE 4-8 mm	L	40 mm	ČSN 73 6131-I
ŠTĚRKODRŤ FRAKCE 16-32 mm	ŠD	150 mm	ČSN 73 6126-I
ŠTĚRKODRŤ FRAKCE 32-63 mm	ŠD	min. 200 mm	ČSN 73 6126-I
TLOUŠŤKA KONSTRUKCE CELKEM		min. 470 mm	

SKLADBA KOMUNIKACE

BETONOVÁ DLAŽBA	DL	100 mm	ČSN 73 6131-I
LOŽE Z DRITÉ FRAKCE 4-8 mm	L	40 mm	ČSN 73 6131-I
ŠTĚRKODRŤ FRAKCE 16-32 mm	ŠD	150 mm	ČSN 73 6126-I
ŠTĚRKODRŤ FRAKCE 32-63 mm	ŠD	min. 200 mm	ČSN 73 6126-I
TLOUŠŤKA KONSTRUKCE CELKEM		min. 490 mm	

IO 101 KOMUNIKACE

Zhotovitel: AGROPROJEKT Jihlava, spol.s r.ó., Strojrenská 4/7, 586 01 Jihlava, www.agroprojekt.jihlava.cz, tel.: 567 210 066			
ZODP. PROJEKT.	VYPRACOVAL	ZPRACOVATEL	DÍLCÍ ČÁSTI
	Ing. Fr. Kavina	M. Mandát	
KRAJ: Vysočina		MÍSTO: k.ú. Velký Beranov	FORMÁT
INVESTOR: Obec Velký Beranov, Velký Beranov 58, 588 21			DATUM
AKCE: 15. Á KOMUNIKACE PRO 10 RD v k.ú. VELKÝ BERANOV - II. ETAPA IO 101 KOMUNIKACE, IO 102 PARKOVACÍ A ODSTAVNÉ PLOCHY, IO 103 CHODNÍKY, IO 301 DEŠŤOVÁ KANALIZACE A VSAK			STUPEŇ
			ČÍSLO ZÁK.
			ARCH. ČÍSLO
VÝKRES:		MEŘÍTKO	ČÍSLO VÝKR.
VZOROVÉ PŘÍČNÉ ŘEZY KOMUNIKACE		1 : 50	C.I.4