


PODÉLNÝ PROFIL

MĚŘÍTKO 1:250/100

Napojeno na stávající chodník

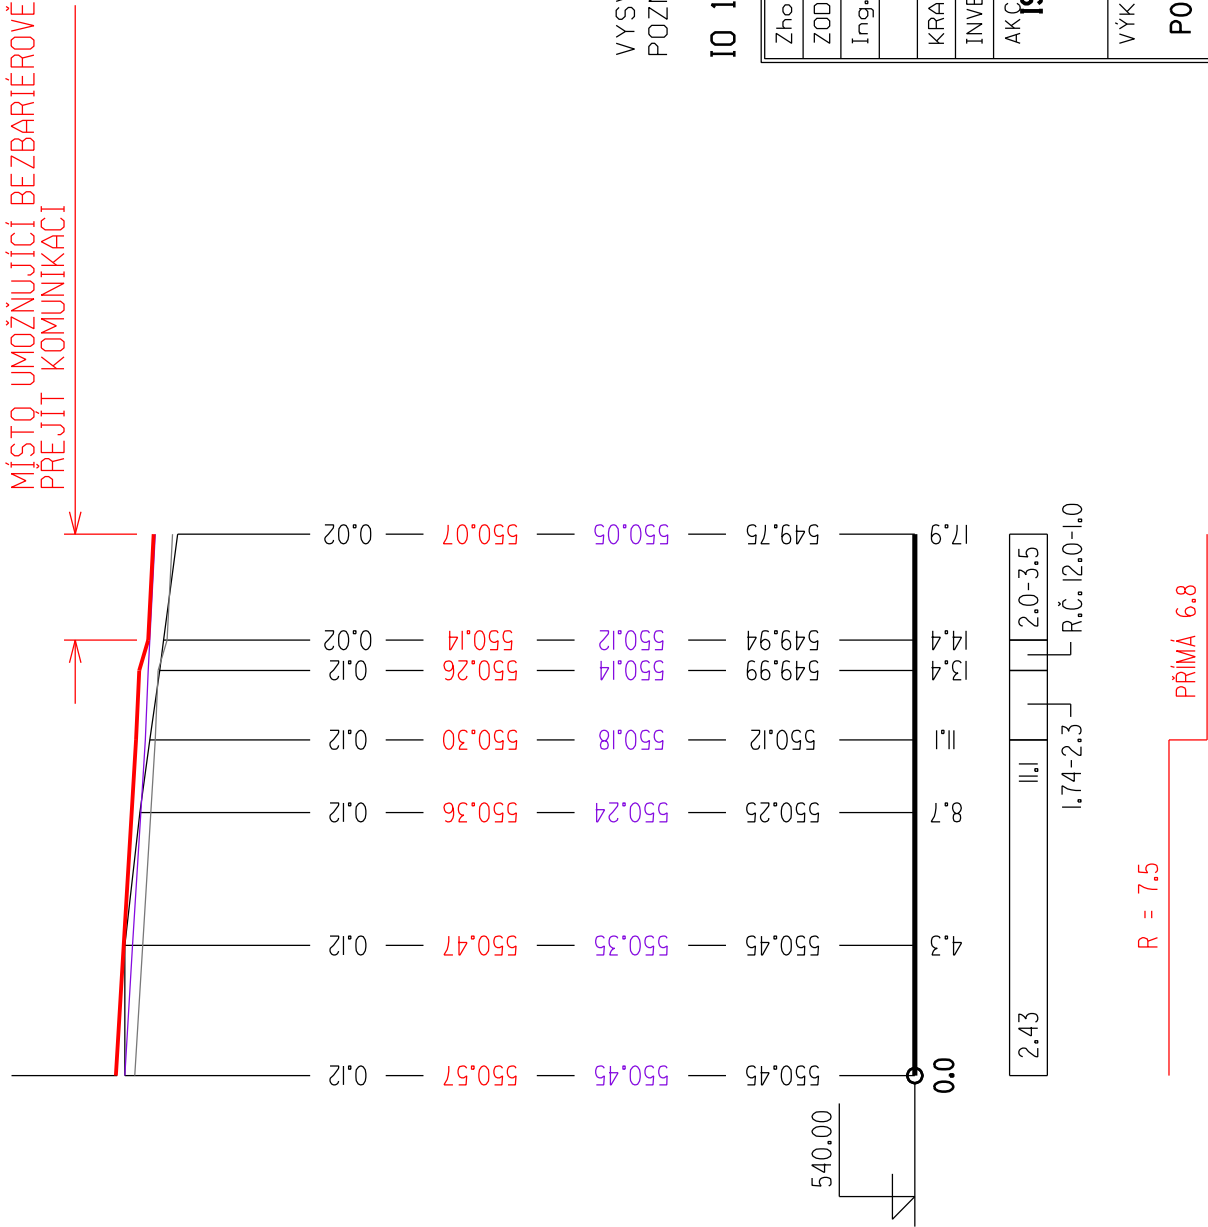

VÝŠKA OBRUBY NAD KOMUNIKACÍ

KÓTA NIVELETY CHODNÍKU

KÓTA NAVRŽENÉ KOMUNIKACE

KÓTA STÁVAJÍCÍHO TERÉNU

SROVNÁVACÍ ROVINA

STANIČENÍ [Km]

SKLON [%], DÉLKA [m]

SMĚROVÉ POMĚRY

VYSVĚTLIVKY: R.Č. - RAMPOVÁ ČÁST
POZNÁMKA: PODÉLNÝ PROFIL CHODNÍKU VEDEN SILNIČNÍ OBRUBOU

10 103 CHODNÍKY

Zhotovitel: AGROPROJEKT Jihlava, spol.s r.o., Strojírenská 4/7, 586 01 Jihlava, www.agroprojektjihlava.cz, tel.: 567 210 066			
ZODP. PROJEKT.	VYPRACOVAL	ZPRACOVATEL	DÍLČÍ ČÁSTI
Ing. Fr. Kavina	M. Mandát	M. Mandát	
KRAJ: Vysočina		MÍSTO:k.ú. Velký Beranov	FORMÁT
INVESTOR: Obec Velký Beranov, Velký Beranov 58, 588 21			DATUM
AKČE: IS A KOMUNIKACE PRO 10 RD v k.ú. VELKÝ BERANOV - II. ETAPA 10 101 KOMUNIKACE, 10 102 PARKOVACÍ A ODSAVNÉ PLOCHY, 10 103 CHODNÍKY, 10 301 DEŠŤOVÁ KANALIZACE A VSAK			STUPEŇ
VÝKRES:			ČÍSLO ZAK.
			ARCH. ČÍSLO
			MĚŘÍTKO
PODÉLNÝ PROFIL CHODNÍKU			ČÍSLO VÝKR.
			1:250/100
			C.3.3