



CHODNÍK PODÉL KOMUNIKACE

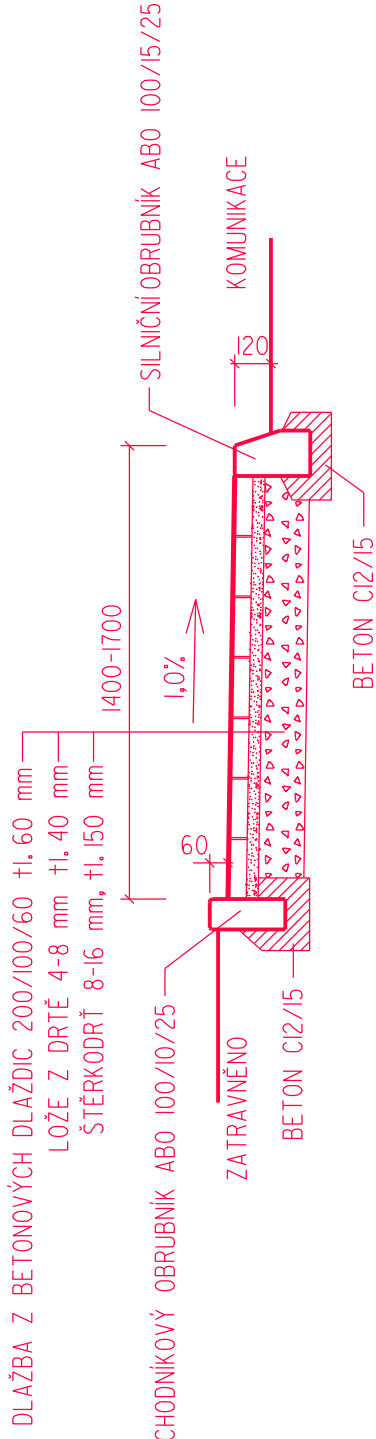

ÚPRAVA CHODNÍKU V MÍSTĚ UMOŽŇUJÍCÍ
BEZBARIÉROVĚ PŘEJÍT KOMUNIKACI

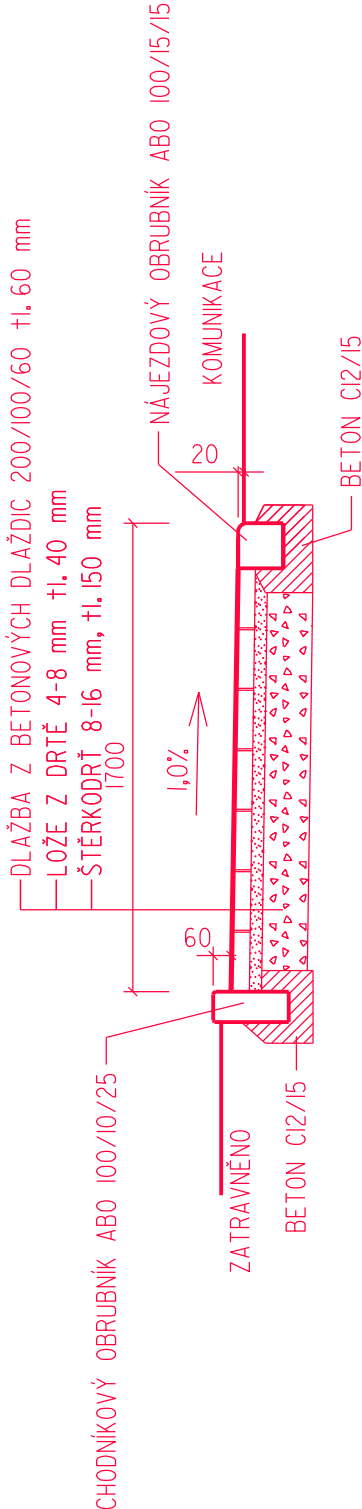

IO 103 CHODNÍKY

Zhotovitel: AGROPROJEKT Jihlava, spol.s r.o., Štrojrenská 4/7, 586 01 Jihlava, www.agroprojekt.jihlava.cz, tel.: 567 210 066			
ZODP. PROJEKT.	VYPRACOVAL	ZPRACOVATEL	DÍLČÍ ČÁSTI
Ing. Fr. Kavina	M. Mandát	M. Mandát	
KRAJ: Vysočina		MÍSTO:k.ú. Velký Beranov	FORMÁT 2A4
INVESTOR:Obec Velký Beranov, Velký Beranov 58, 588 21		DATUM	červen 2018
AKCE : IS A KOMUNIKACE PRO 10 RD v k.ú. VELKÝ BERANOV - II. ETAPA IO 101 KOMUNIKACE, IO 102 PARKOVACÍ A ODSAVNÉ PLOCHY, IO 103 CHODNÍKY, IO 301 DEŠŤOVÁ KANALIZACE A VSAK		STUPEŇ	DSP
		ČÍSLO ZAK.	18 022 03
		ARCH. ČÍSLO	
VÝKRES:		MĚŘÍTKO	ČÍSLO VÝKR.
VZOROVÉ PŘÍČNÉ ŘEZY CHODNÍKU		1:25	C.3.4